


Gemeinde Klingenmünster Gemarkung Klingenmünster

Die Leitung ist
kathodisch geschützt

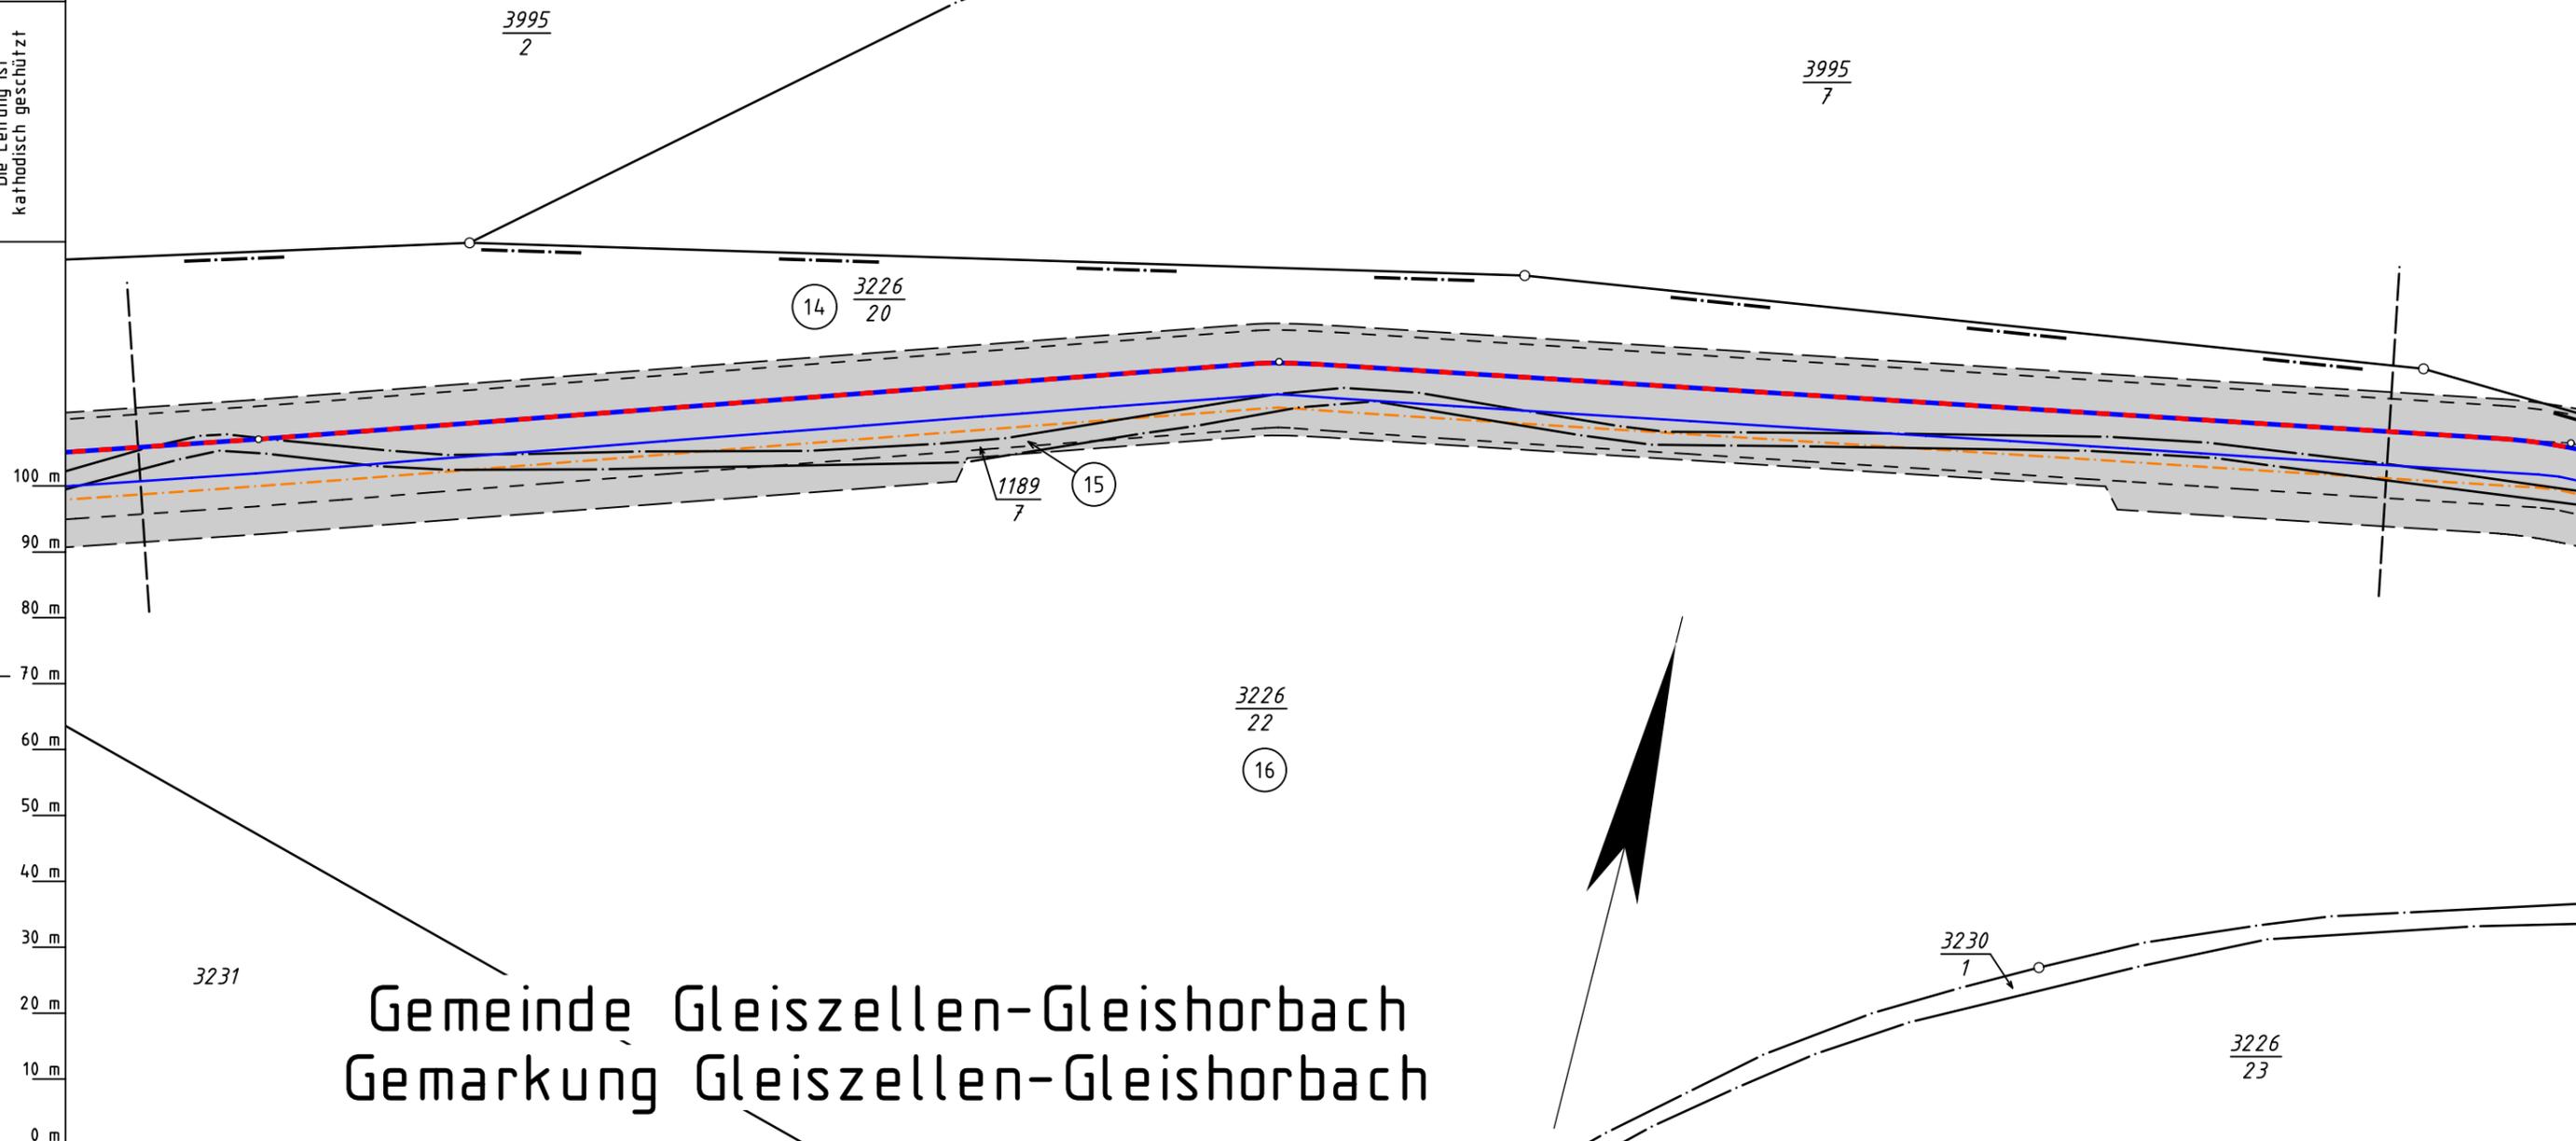

Legende :

- — geplante TENP III / Austausch in gleicher Trasse
- — geplante TENP III / Neuverlegung — vorhandene TENP II
- - - Neuverlegung LWL Kabelschutzrohr GasLINE
- Arbeitsstreifen Schutzstreifen neu betroffen
- Überfahrt / Zufahrt Schutzstreifen vorhanden
- Fläche für temporäre Ablaufleitung / Versickerung bei Grundwasserhaltung dauerhafte Inanspruchnahme: Schutzgehäuse
- 14 bis 16 WR-Nr. des Vermess.-Registers

Rev.	Plan-Berichtigungen			
	Grund	Angef.	Gepr.	Freigeg.
10				
09				
08				
07				
06				
05				
04				
03				
02				
01				

Auftragnehmer:



Vorhabenträger:



Leitung: Netzausbau TENP III Mittelbrunn - Klingenmünster
 Gemarkung: Gleiszellen-Gleishorbach, Klingenmünster
 Gemeinde: Gleiszellen-Gleishorbach, Klingenmünster
 Kreis: Landkreis Südliche Weinstraße

Plan zum Grundstücksverzeichnis

Diesem Plan liegen katasterliche Unterlagen zu Grunde Signaturen nach ZVAUT

Komm. Nr. Open Grid Europe TN 20046	
Proj. Nr. DP 20067	Leitungs-Nr. 050 000 000
Maßstab 1 : 1000	Blatt-Nr. G 3241
Dokumenten Nr.:	

Katasteramt Westpfalz
Original-Maßstab Alkis

Anschl.-Blatt G 3240

Anschl.-Blatt G 3242

Prü-
fungen

Plan zum Grundstücksverzeichnis erstellt: 15.03.2021, VB Kroll
 geprüft: 19.03.2021, OGE / TPLT
 freigegeben: 26.03.2021, OGE / TPLT