


Gemeinde Klingenmünster Gemarkung Klingenmünster

Die Leitung ist
kathodisch geschützt

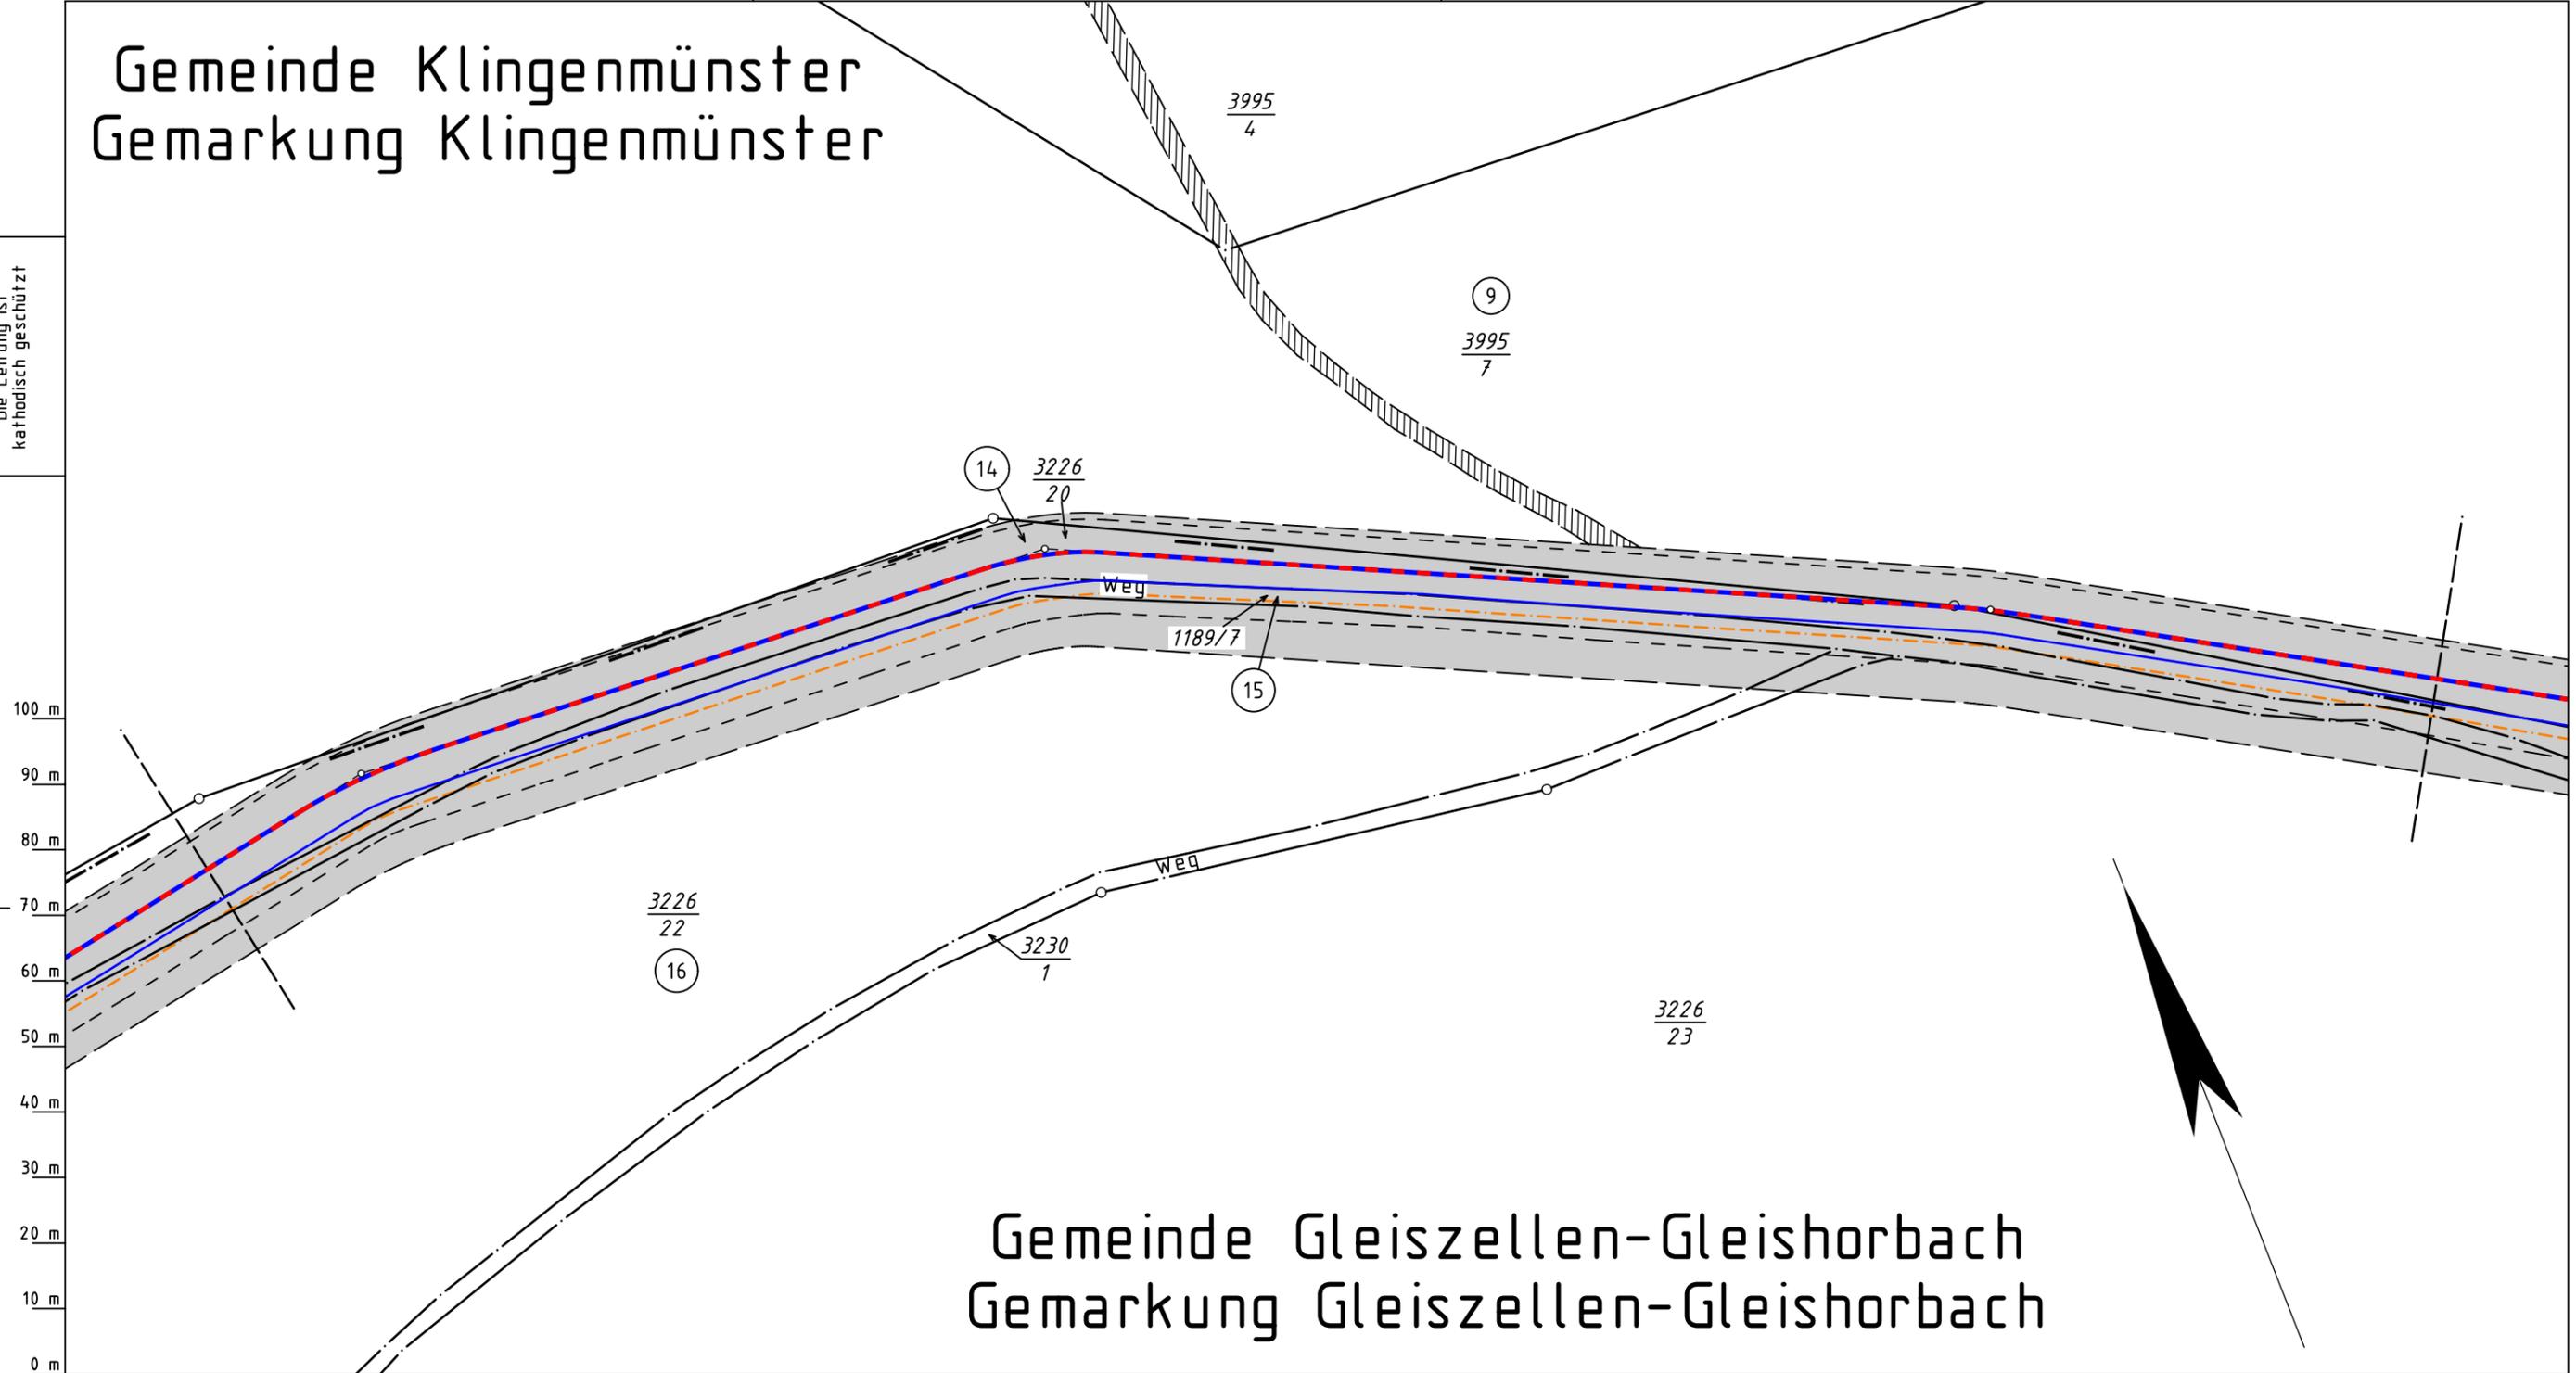

Gemeinde Gleiszellen-Gleishorbach Gemarkung Gleiszellen-Gleishorbach

Katasteramt
Original-Maßstab
Westpfalz
Alkis

Legende :

- geplante TENP III / Austausch in gleicher Trasse
- geplante TENP III / Neuverlegung
- Neuverlegung LWL Kabelschutzrohr GasLINE
- Arbeitsstreifen
- Überfahrt / Zufahrt
- Fläche für temporäre Ablauffleitung / Versickerung bei Grundwasserhaltung
- vorhandene TENP II
- Schutzstreifen neu betroffen
- Schutzstreifen vorhanden
- dauerhafte Inanspruchnahme: Schutzgehäuse

WR-Nr. des Vermess.-Registers: $\frac{14}{9}$ bis $\frac{16}{9}$

Prüfungen: Plan zum Grundstücksverzeichnis erstellt: 15.03.2021, VB Kroll
geprüft: 19.03.2021, OGE / TPLP
freigegeben: 26.03.2021, OGE / TPLT

Rev.	Plan-Berichtigungen			
	Grund	Angef.	Gepr.	Freigeg.
10				
09				
08				
07				
06				
05				
04				
03				
02				
01				

Auftragnehmer: **OGE**

Vorhabenträger: **TRANS EUROPA NATURGAS PIPELINE**
Gesellschaft mbH & Co. KG

Leitung: Netzausbau TENP III Mittelbrunn - Klingenmünster

Gemarkung: Gleiszellen-Gleishorbach, Klingenmünster

Gemeinde: Gleiszellen-Gleishorbach, Klingenmünster

Kreis: Landkreis Südliche Weinstraße

Plan zum Grundstücksverzeichnis

Diesem Plan liegen katasterliche Unterlagen zu Grunde Signaturen nach ZVAUT

Komm. Nr. Open Grid Europe TN 20046	
Proj. Nr. DP 20067	Leitungs-Nr. 050 000 000
Maßstab 1 : 1000	Blatt-Nr. G 3242
Dokumenten Nr.:	

Anschl.-Blatt G 3242A