


# Gemarkung Klingenmünster

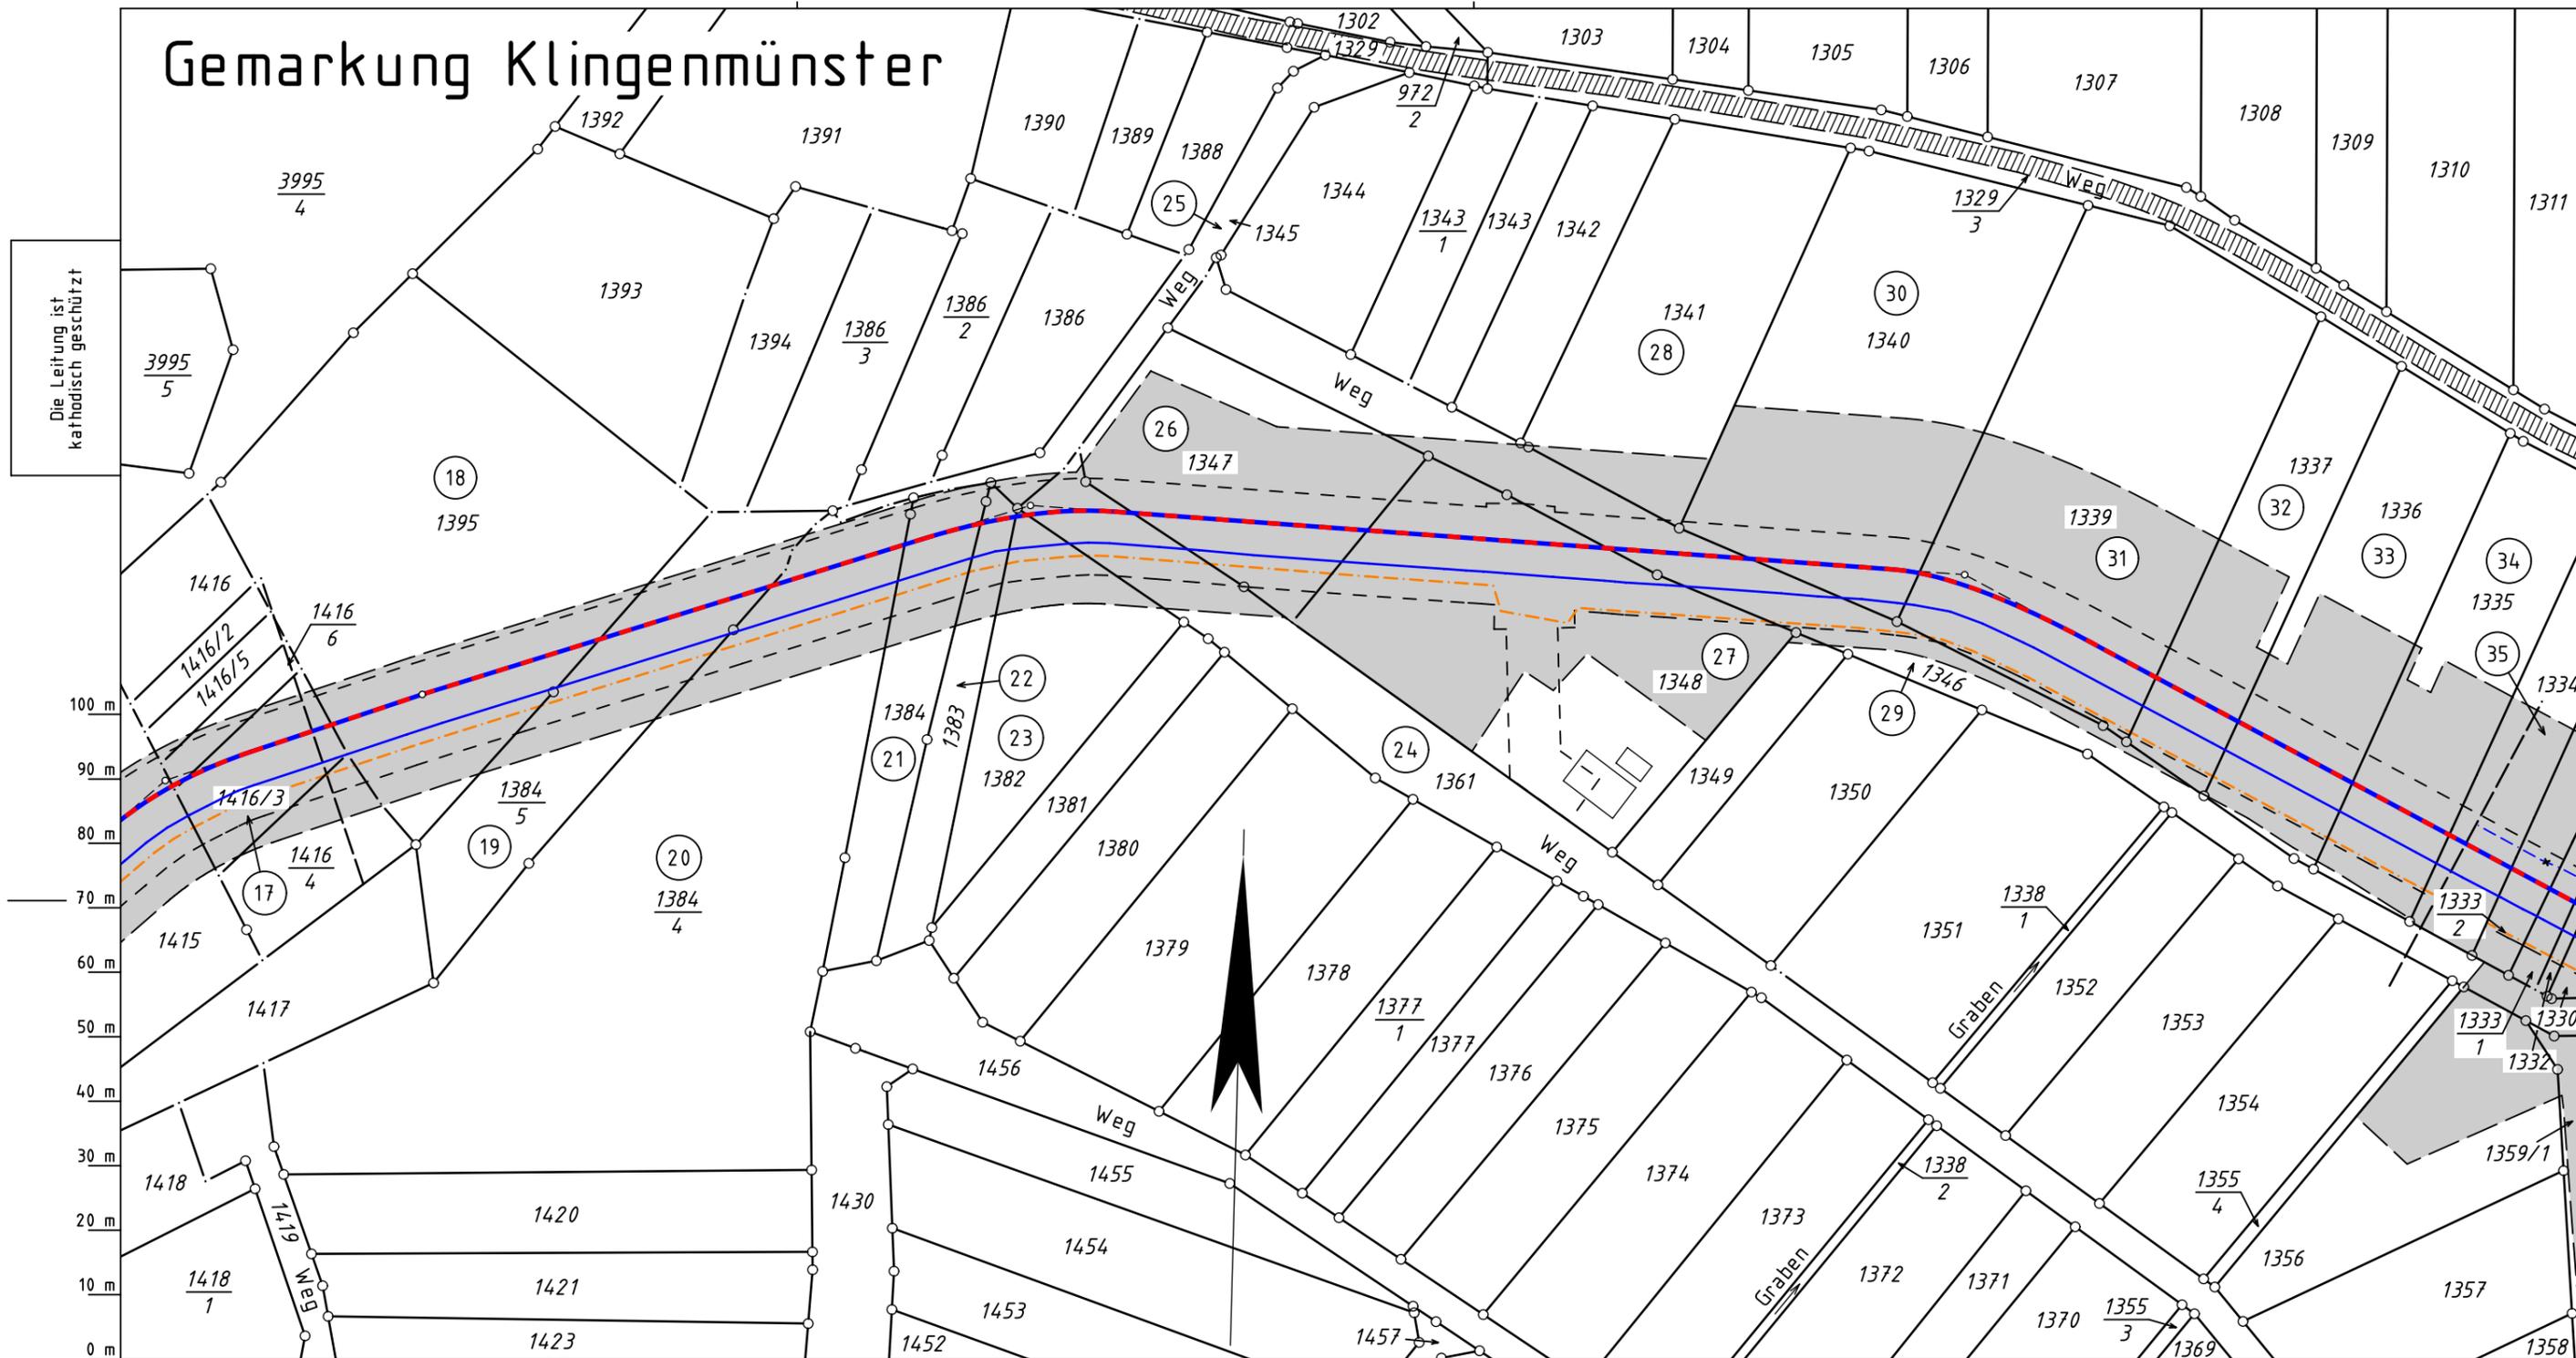

Die Leitung ist  
kathodisch geschützt

Katasteramt  
Original-Maßstab  
Westpfalz  
Alkis

**Legende:**

- geplante TENP III / Austausch in gleicher Trasse
- geplante TENP III / Neuverlegung
- Neuverlegung LWL Kabelschutzrohr GasLINE
- Arbeitsstreifen
- Überfahrt / Zufahrt
- Fläche für temporäre Ablaufleitung / Versickerung bei Grundwasserhaltung
- WR-Nr. des Vermess.-Registers
- vorhandene TENP II
- Schutzstreifen neu betroffen
- Schutzstreifen vorhanden
- dauerhafte Inanspruchnahme: Schutzgehäuse

Plan zum Grundstücksverzeichnis erstellt: 15.03.2021, VB Kroll  
 geprüft: 19.03.2021, OGE / TPLP  
 freigegeben: 26.03.2021, OGE / TPLT

Plan-Berichtigungen				
Rev.	Grund	Angef.	Gepr.	Freigeg.
10				
09				
08				
07				
06				
05				
04				
03				
02				
01				

Auftragnehmer: **OGE**      Vorhabenträger: **TRANS EUROPA NATURGAS PIPELINE**  
 Gesellschaft mbH & Co. KG

Leitung: Netzausbau TENP III Mittelbrunn - Klingenmünster  
 Gemarkung: Klingenmünster  
 Gemeinde: Klingenmünster  
 Kreis: Landkreis Südliche Weinstraße

**Plan zum Grundstücksverzeichnis**

Diesem Plan liegen katasterliche Unterlagen zu Grunde Signaturen nach ZVAUT

Komm. Nr. Open Grid Europe TN 20046	
Proj. Nr. DP 20067	Leitungs-Nr. 050 000 000
Maßstab 1 : 1000	Blatt-Nr. G 3243
Dokumenten Nr.:	

Anschl.-Blatt G 3242D

Anschl.-Blatt G 3244