


Landkreis Südwestpfalz
 Gemeinde Obernheim-Kirchenarnbach
 Gemarkung Obernheim-Kirchenarnbach

SK ohne Kilometer

E-Freileitung 20 kV, Pfalzwerke Netz AG

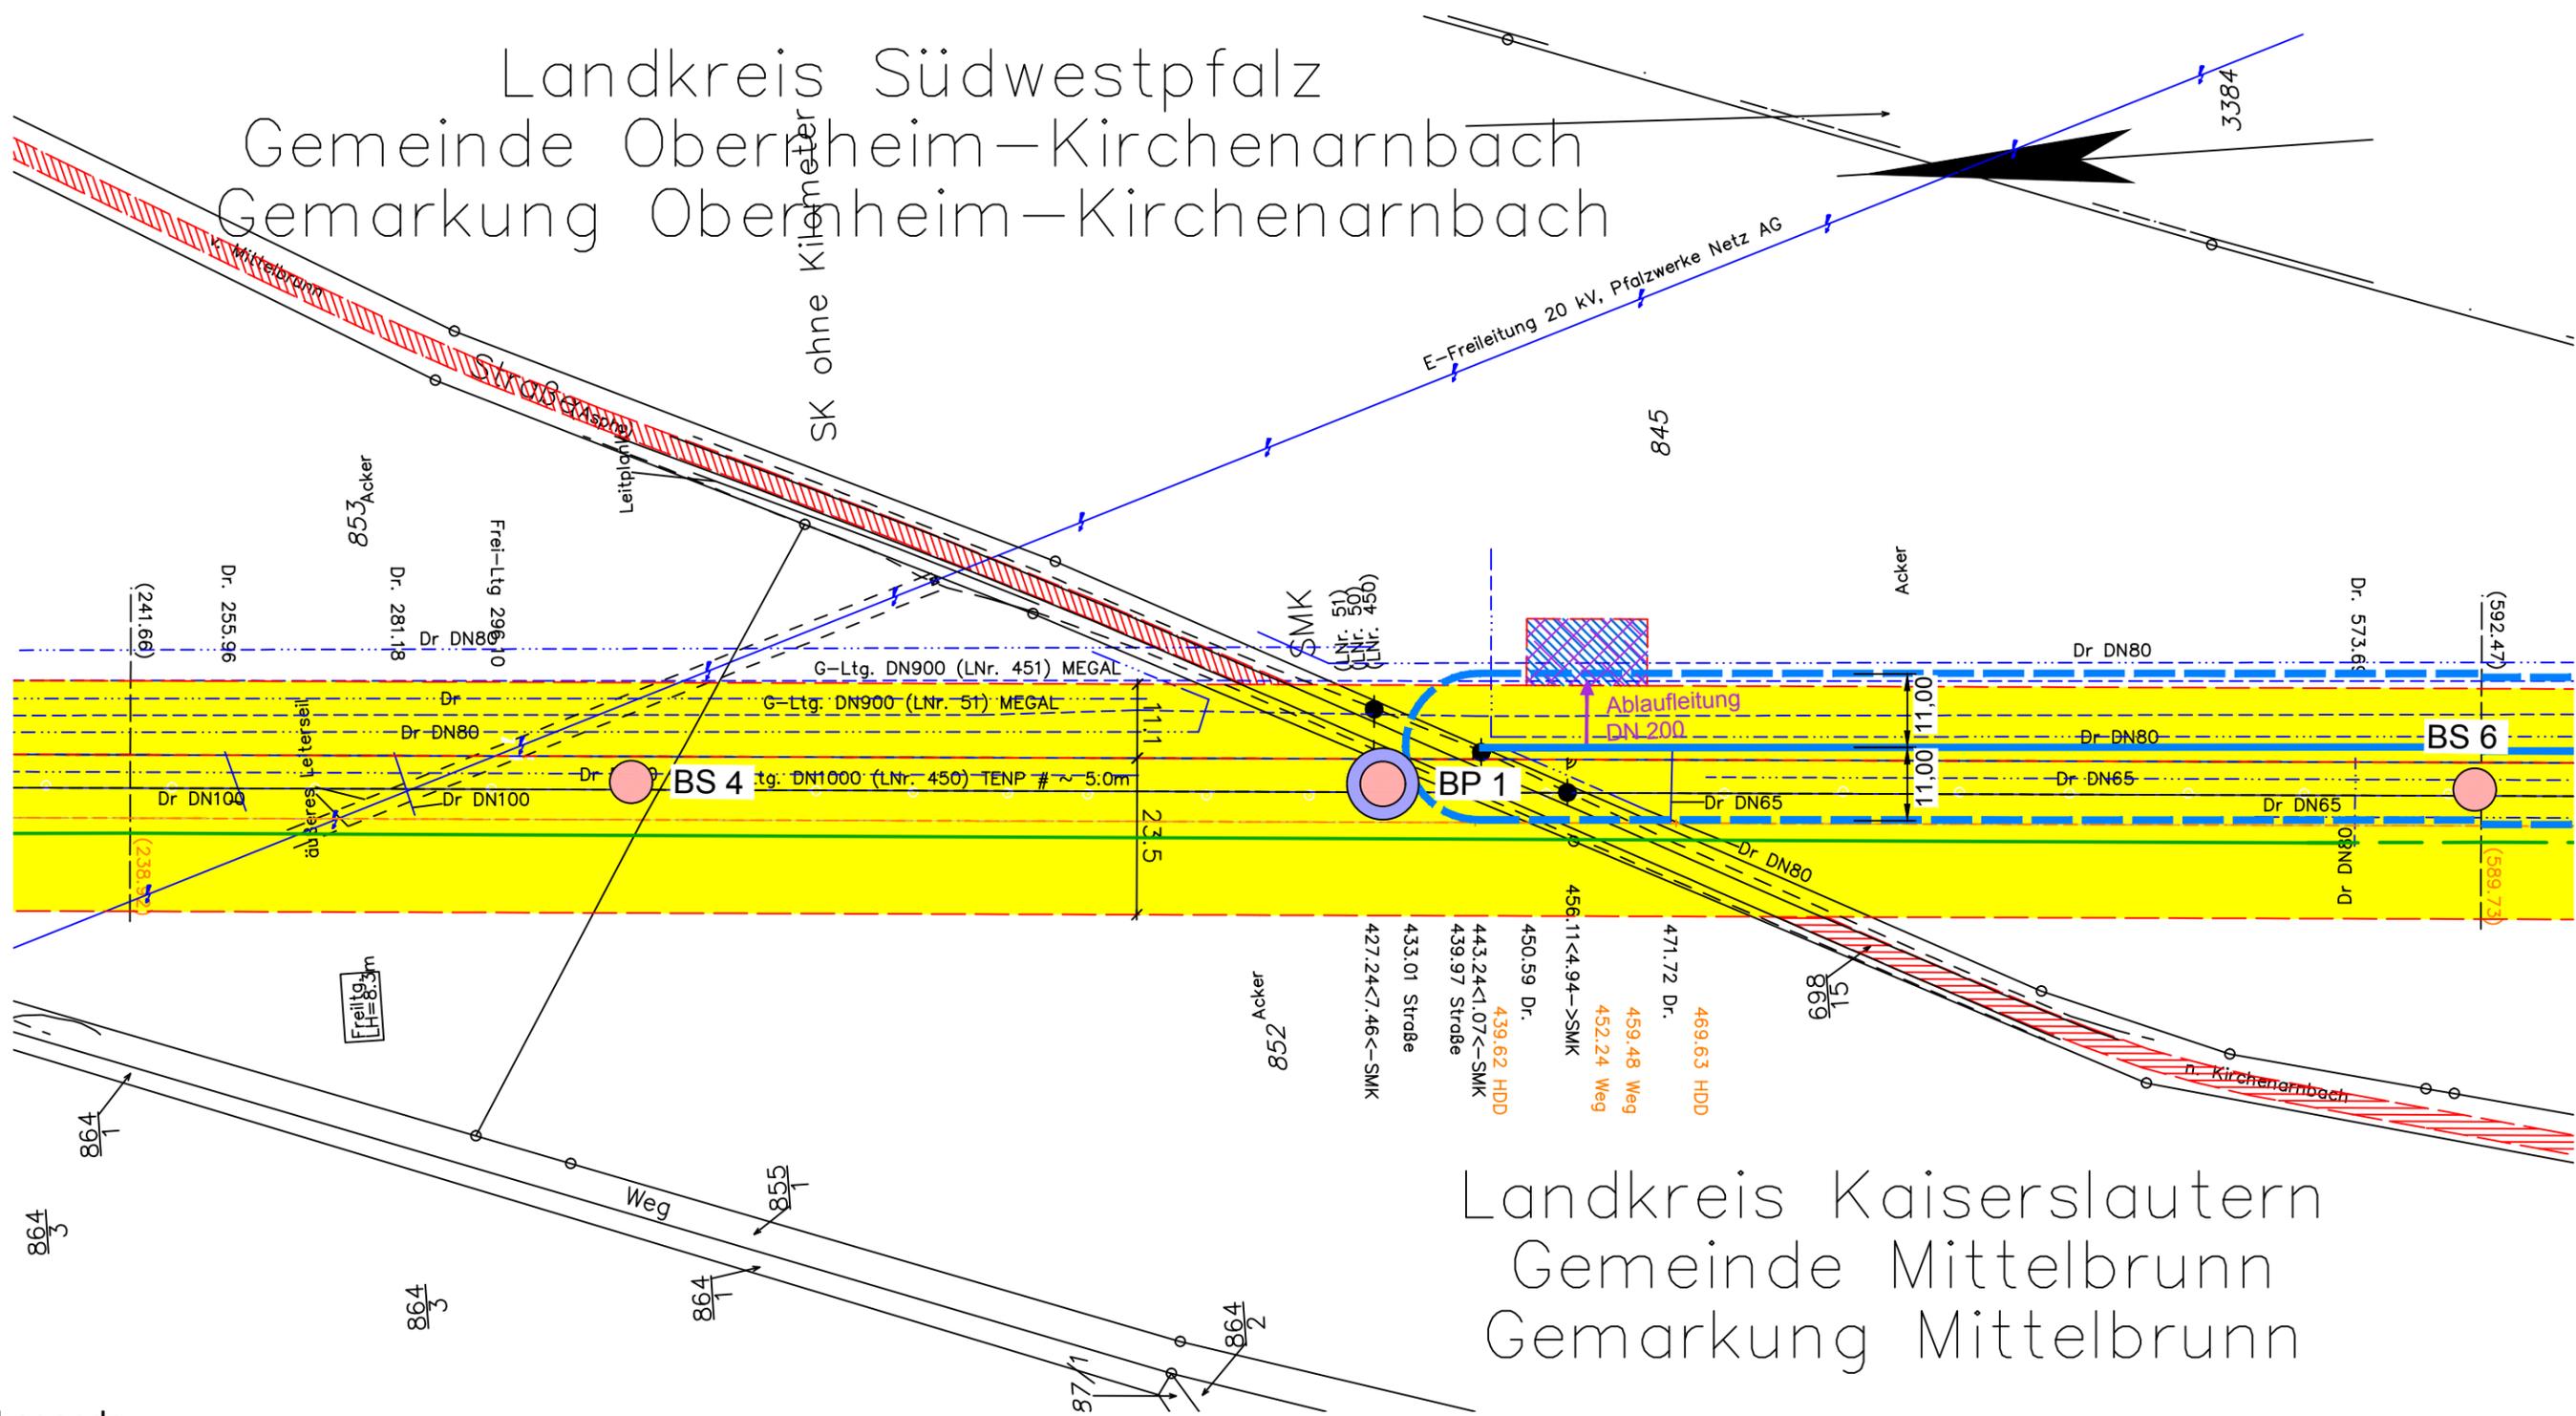

Landkreis Kaiserslautern
 Gemeinde Mittelbrunn
 Gemarkung Mittelbrunn

Legende:

- | | | | | | |
|--|---|--|--|--|--------------------------------------|
| | geplante TENP III / Austausch in gleicher Trasse | | Überfahrt / Zufahrt | | Fremdleitung |
| | geplante TENP III / Neuverlegung | | Fläche für temporäre Ablaufleitung bei Grundwasserhaltung | | Grabenlose Neuverlegung LWL |
| | Arbeitsstreifen | | Neuverlegung LWL | | Kabelschutzrohr GasLINE |
| | BS Kleinrammbohrungen | | Kabelschutzrohr GasLINE | | Kabelschutzrohr GasLINE |
| | P Pegel | | Darstellung der TS-Punkte mit Nr. und Winkel | | |
| | DPH schwere Rammsondierung | | Baustraße | | Einleitstelle |
| | BS Schlitzsondierung (Archivbohrung) | | Baustraße optional | | Versickerungsfläche |
| | BSP Schlitzsondierung mit Pegelausbau (Archivbohrung) | | Tonriegel | | Wasserhaltung Strecke optional |
| | B Rammkernbohrung (Archivbohrung) | | Tonriegel optional | | Absenkrichter Wasserhaltung optional |
| | BP Rammkernbohrung mit Pegelausbau (Archivbohrung) | | Liegende Fassung mit Freispülsicherungen (Anzahl) | | Wasserhaltung Brunnen |
| | DPH schwere Rammsondierung (Archivbohrung) | | Liegende Fassung mit Freispülsicherungen (Anzahl) optional | | Absenkrichter Brunnen |
| | | | Hangsicherung | | |

Plangrundlage:
 OGE/TENP, Trasse/Arbeitsstreifen: shp TENP_III_Ab_MK_Arbeitsstreifen_Stand 02.06.2021,

 DR. SPANG	<h2 style="text-align: center;">G 3109 Lageplan</h2>		Anlage:	2.1
			Projekt Nr.:	40.6722
AUFTRAGGEBER: 	PROJEKT: TENP III Mittelbrunn - Klingemünster		Plan Nr.:	40.6722/ 2.1
			Datum:	23.06.2021
			Maßstab:	1:1.000
			Gezeichnet:	Bur
			Geprüft:	BJe