Gemarkung Höheinöd

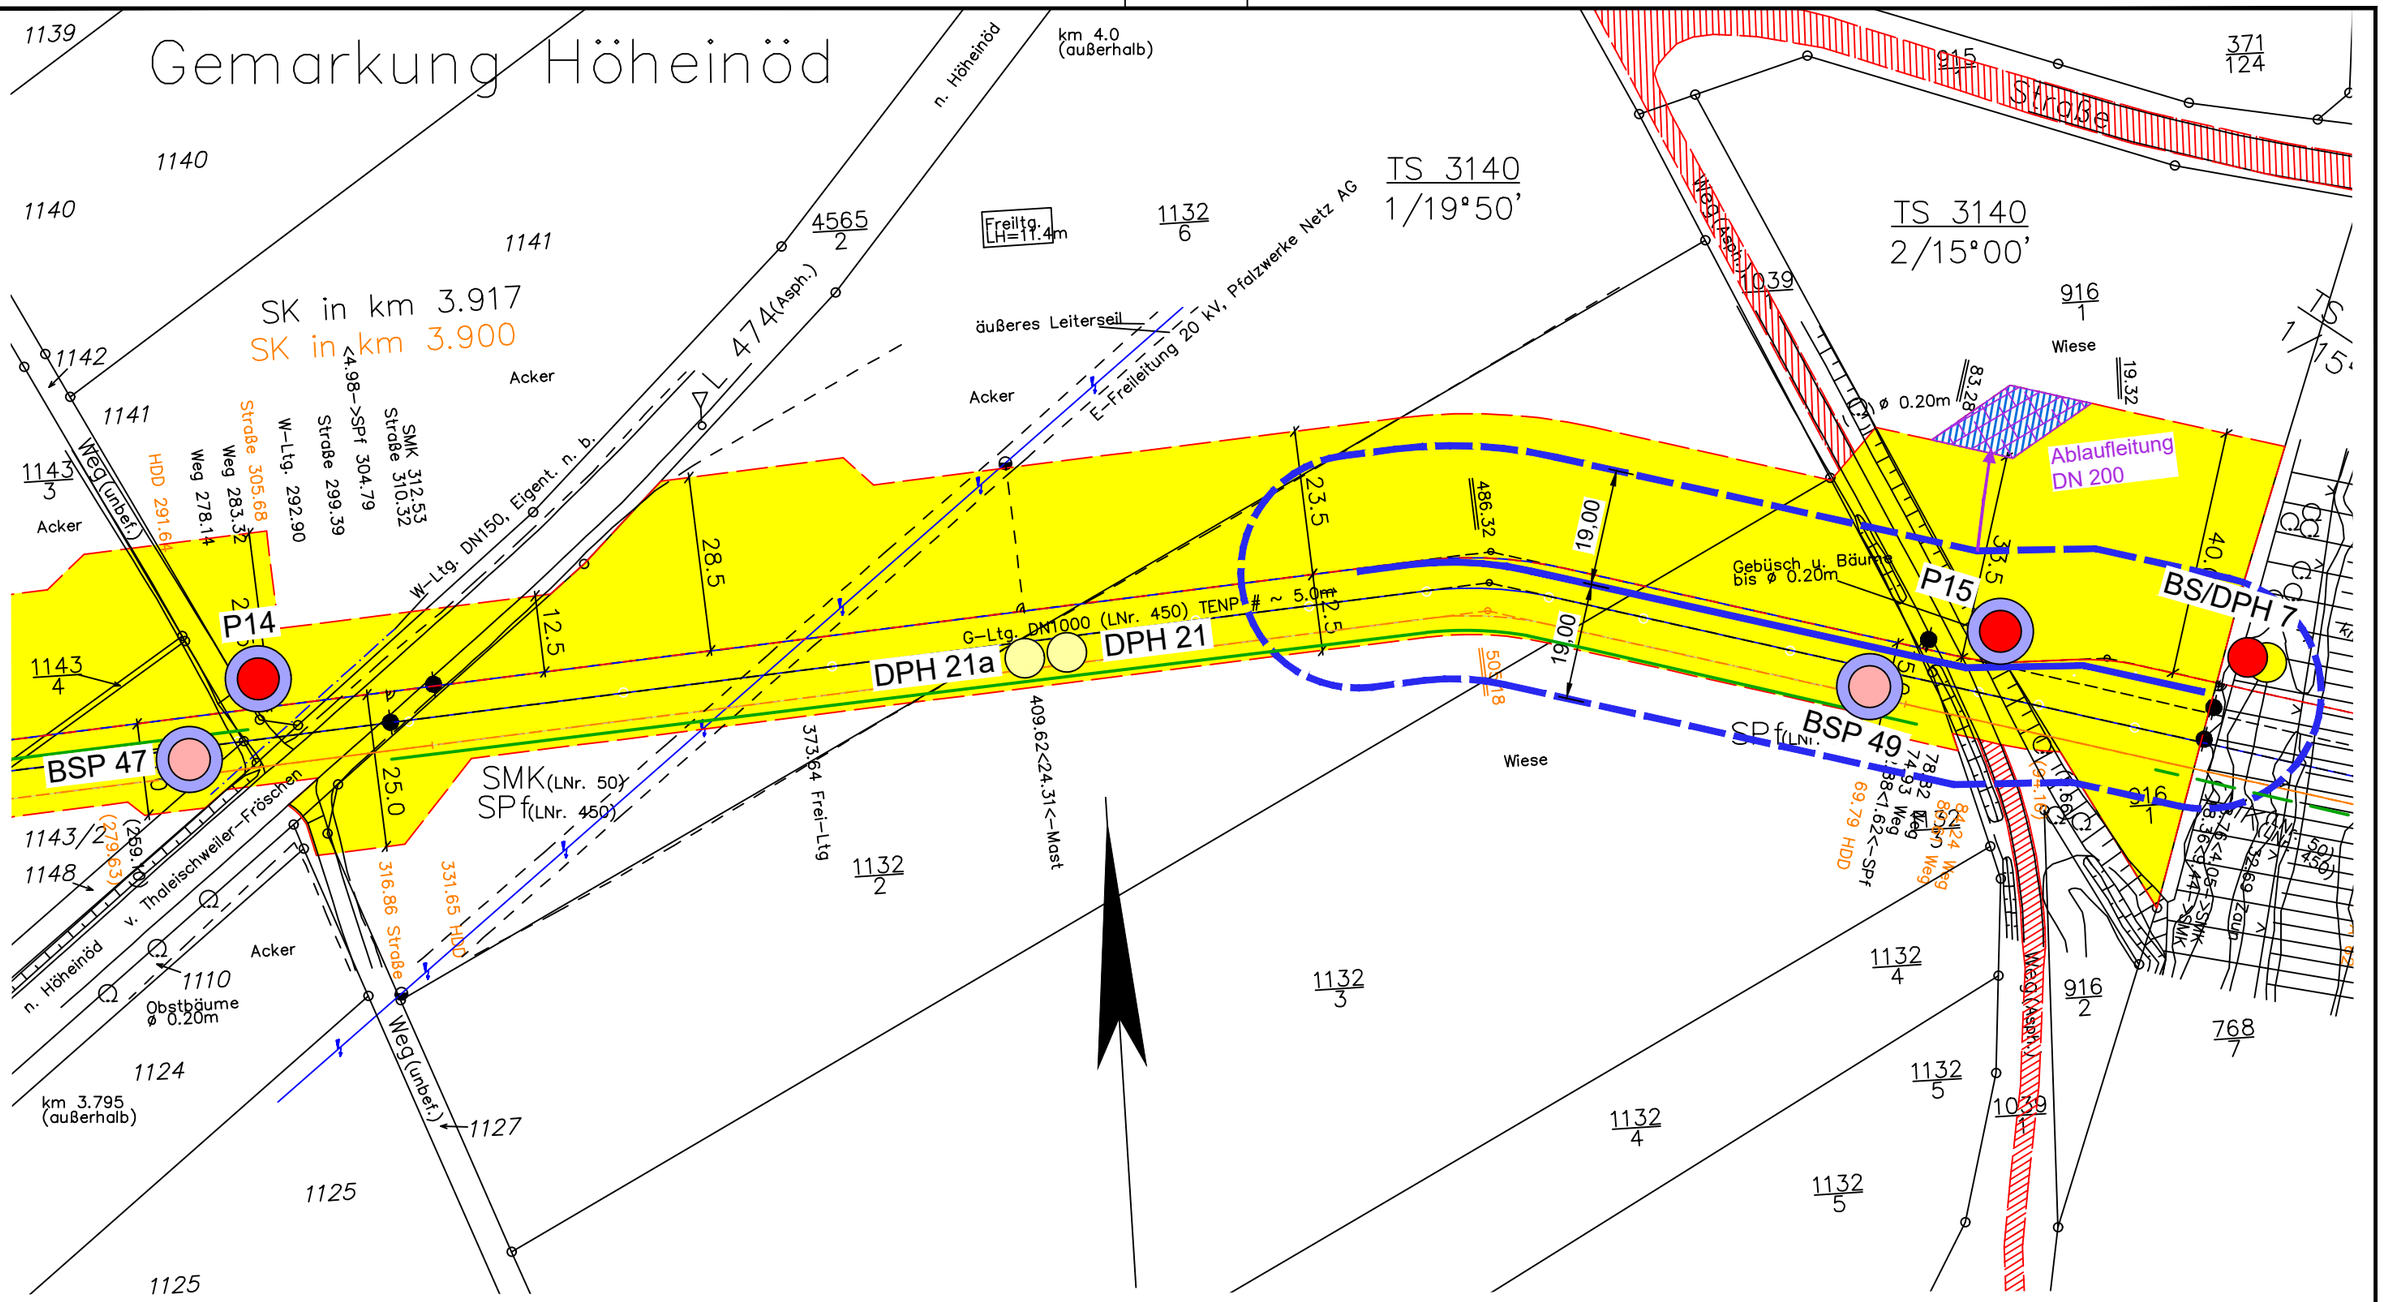

Legende:

- geplante TENP III / Austausch in gleicher Trasse
- geplante TENP III / Neuverlegung
- Arbeitsstreifen
- Überfahrt / Zufahrt
- Fläche für temporäre Ablaufleitung bei Grundwasserhaltung
- Neuverlegung LWL Kabelschutzrohr GasLINE
- Grabenlose Neuverlegung LWL Kabelschutzrohr GasLINE
- Fremdleitung
- TS 56/1 12°34' — Darstellung der TS-Punkte mit Nr. und Winkel

BS	Kleinrammbohrungen	Baustraße	ES — Einleitstelle
P	Pegel	Baustraße optional	Versickerungsfläche
DPH	schwere Rammsondierung	Tonriegel	Wasserhaltung Strecke optional
BS	Schlitzsondierung (Archivbohrung)	Tonriegel optional	Absenktrichter Wasserhaltung optional
BSP	Schlitzsondierung mit Pegelausbau (Archivbohrung)	Liegende Fassung mit Freispülsicherungen (Anzahl)	Wasserhaltung Brunnen
B	Rammkernbohrung (Archivbohrung)	Liegende Fassung mit Freispülsicherungen (Anzahl) optional	Absenktrichter Brunnen
BP	Rammkernbohrung mit Pegelausbau (Archivbohrung)		
DPH	schwere Rammsondierung (Archivbohrung)	Hangsicherung	

Plangrundlage:
OGE/TENP, Trasse/Arbeitsschreifen: shp TENP_III_Ab_MK_Arbeitsstreifen_Stand 02.06.2021,

DR. SPANG

G 3140 Lageplan

AUFTRAGGEBER: OGE

PROJEKT: TENP III Mittelbrunn - Klingenmünster

Anlage:	2.1
Projekt Nr.:	40.6722
Plan Nr.:	40.6722/ 2.1
Datum:	23.06.2021
Maßstab:	1:1.000
Gezeichnet:	Bur
Geprüft:	BJe

E:\Daten\P6700-6799\P6722\6_Geotechnik\Gutachten\Strecke\Geotechnik\ENDFASSUNG\P6722_Anl.2_LP.dwg
Ansichtsfenster : G 3140