


E:\Daten\p6700-6799\p6722\16_Geotechnik\Gutachten\Strecke\Geotechnik\ENDFASSUNG\p6722_Anl.2_LP.dwg
Ansichtsfenster : G 3144

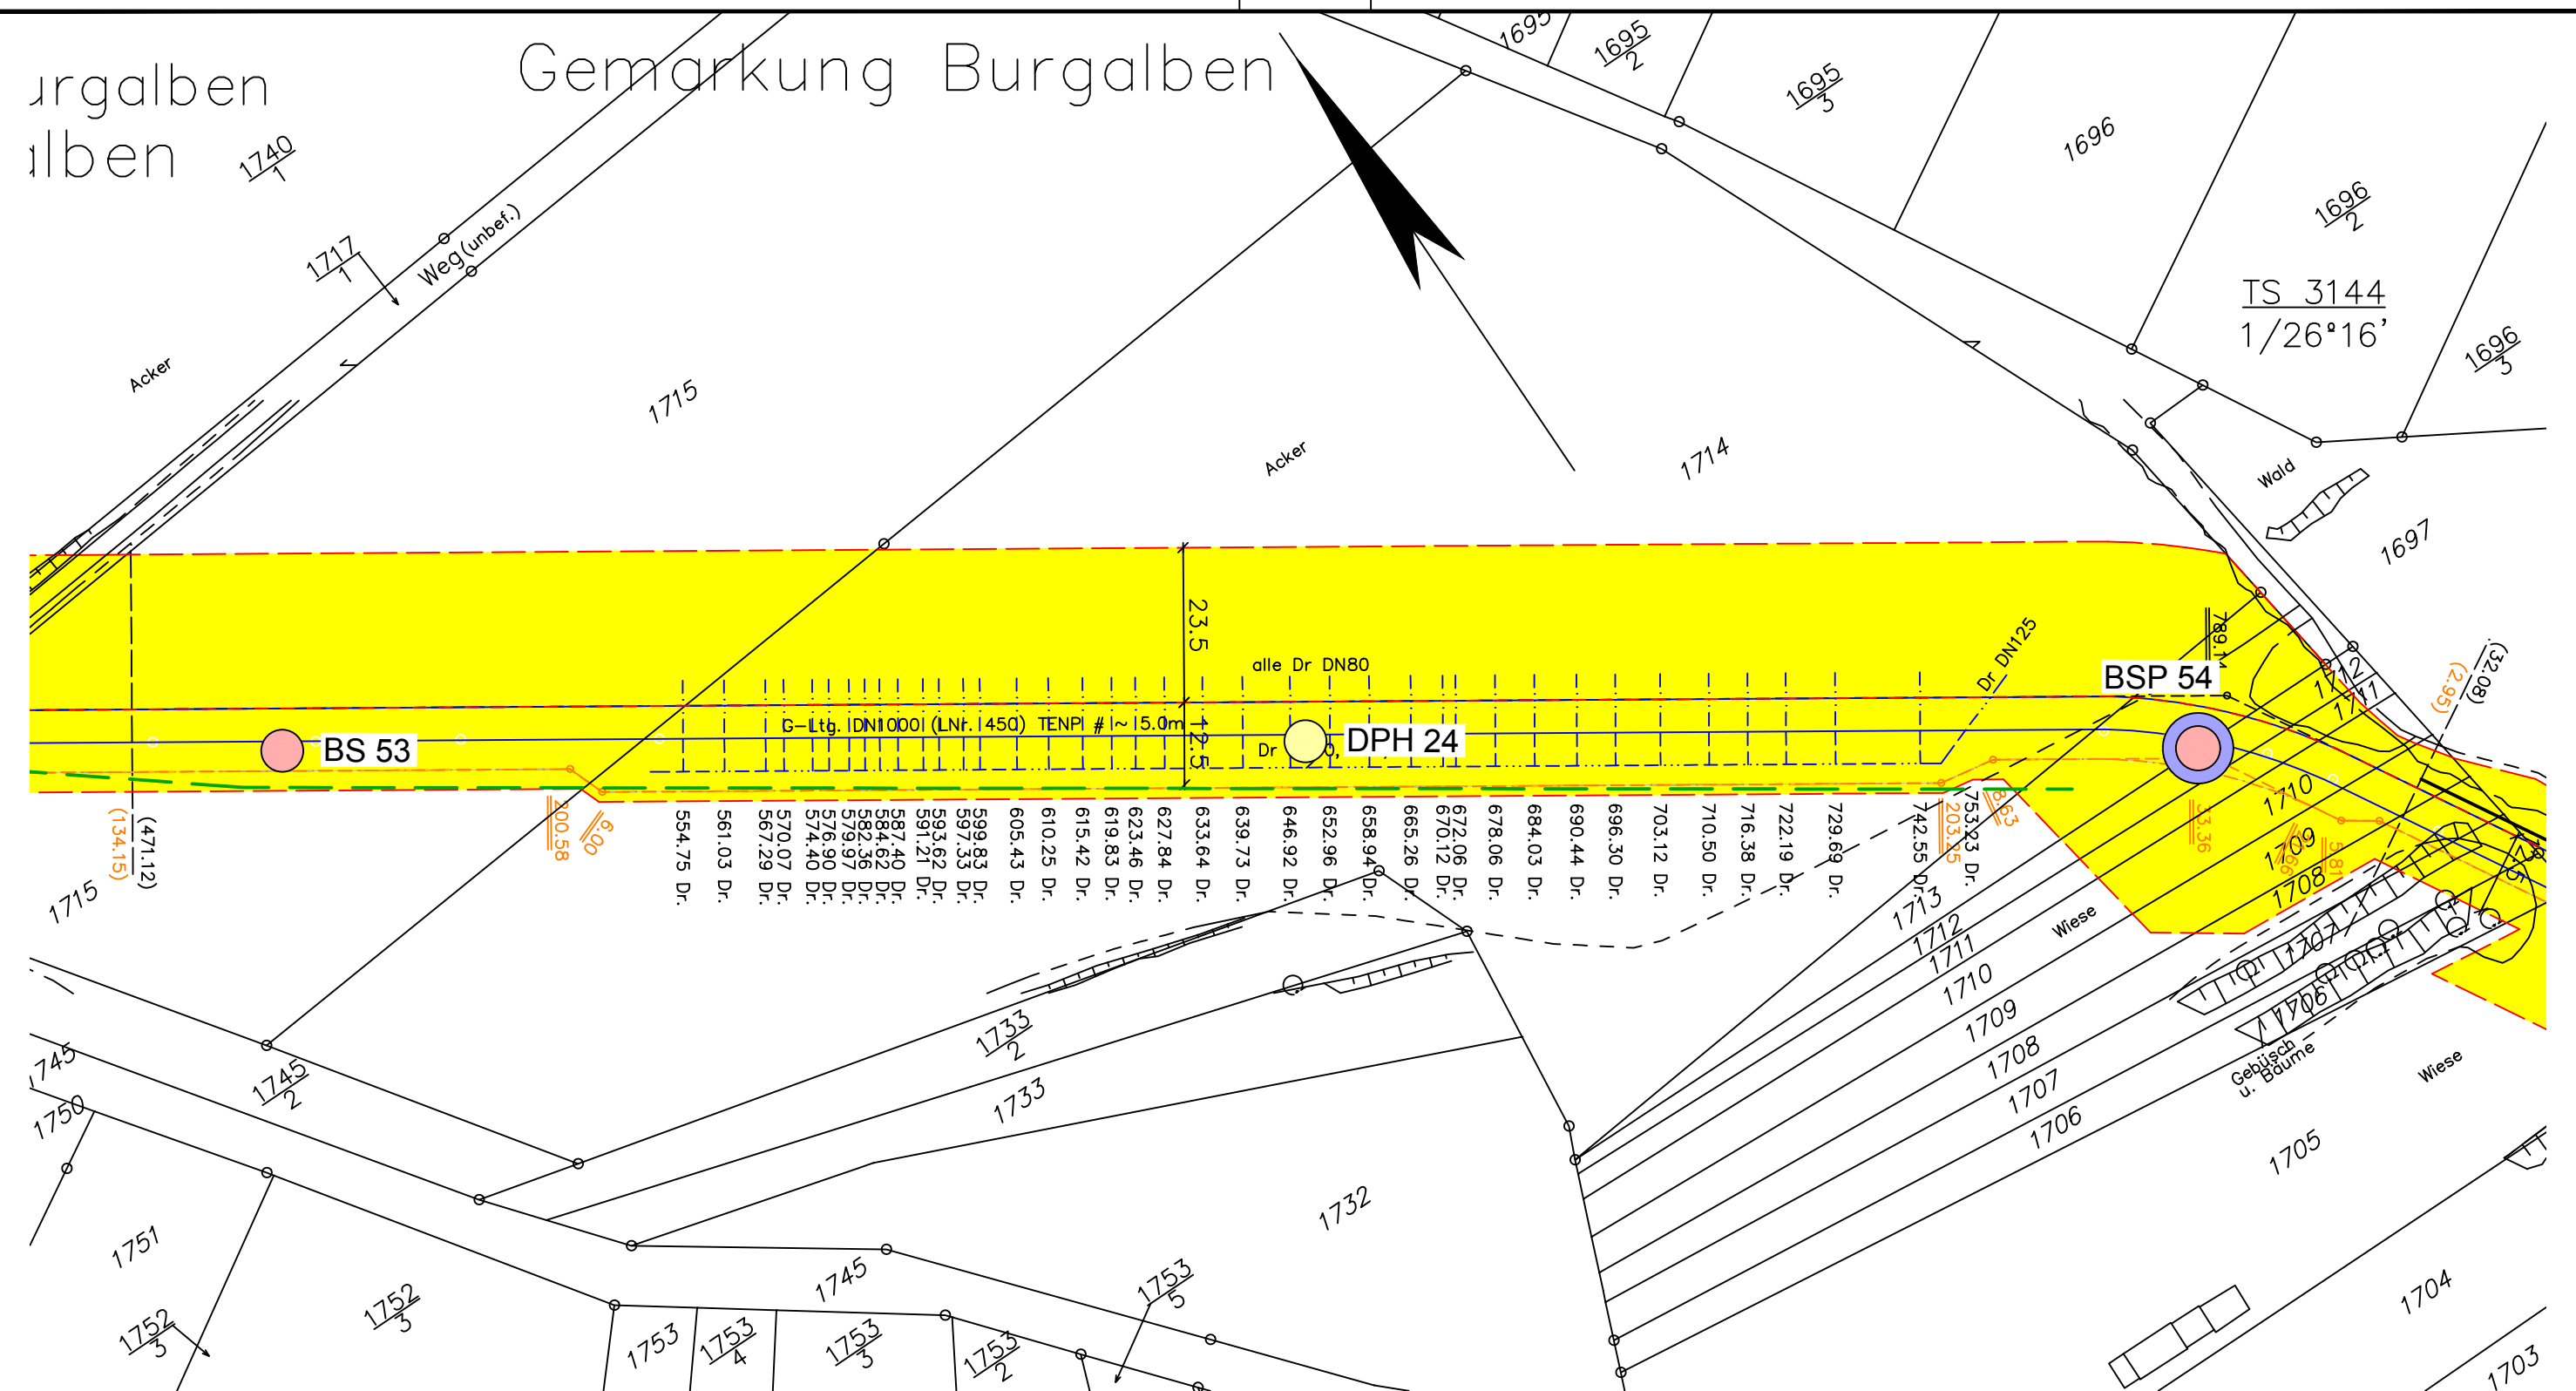

Legende:

geplante TENP III / Austausch in gleicher Trasse

geplante TENP III / Neuverlegung

Arbeitsstreifen

Überfahrt / Zufahrt

Fläche für temporäre Ablaufleitung bei Grundwasserhaltung

Neuverlegung LWL

Kabelschutzhohr GasLINE

TS 56/1
12°34'

Darstellung der TS-Punkte mit Nr. und Winkel

Baustraße

Baustraße optional

Tonriegel

Tonriegel optional

Liegende Fassung mit Freispülsicherungen (Anzahl)

Liegende Fassung mit Freispülsicherungen (Anzahl) optional

Hangsicherung

Fremdleitung

Grabenlose Neuverlegung LWL

Kabelschutzhohr GasLINE

← ES

Einleitstelle

Versickerungsfläche

Wasserhaltung Strecke optional

Absenkttrichter Wasserhaltung optional

Wasserhaltung Brunnen

Absenkttrichter Brunnen

BS

Kleinrammbohrungen

P

Pegel

DPH

schwere Rammsondierung

BS

Schlitzzsondierung (Archivbohrung)

BSP

Schlitzzsondierung mit Pegelausbau (Archivbohrung)

B

Rammkernbohrung (Archivbohrung)

BP

Rammkernbohrung mit Pegelausbau (Archivbohrung)

DPH

schwere Rammsondierung (Archivbohrung)



DR. SPANG



OGE

G 3144 Lageplan

AUFTRAGGEBER:

PROJEKT:

TENP III
Mittelbrunn - Klingenmünster

Anlage:

2.1

Projekt Nr.:

40.6722

Plan Nr.:

40.6722/ 2.1

Datum:

23.06.2021

Maßstab:

1:1.000

Gezeichnet:

Bur

Geprüft:

BJe

Plangrundlage:

OGE/TENP, Trasse/Arbeitsschreifen: shp TENP_III_Ab_MK_Arbeitsstreifen_Stand 02.06.2021,