


Gemarkung Donsieders

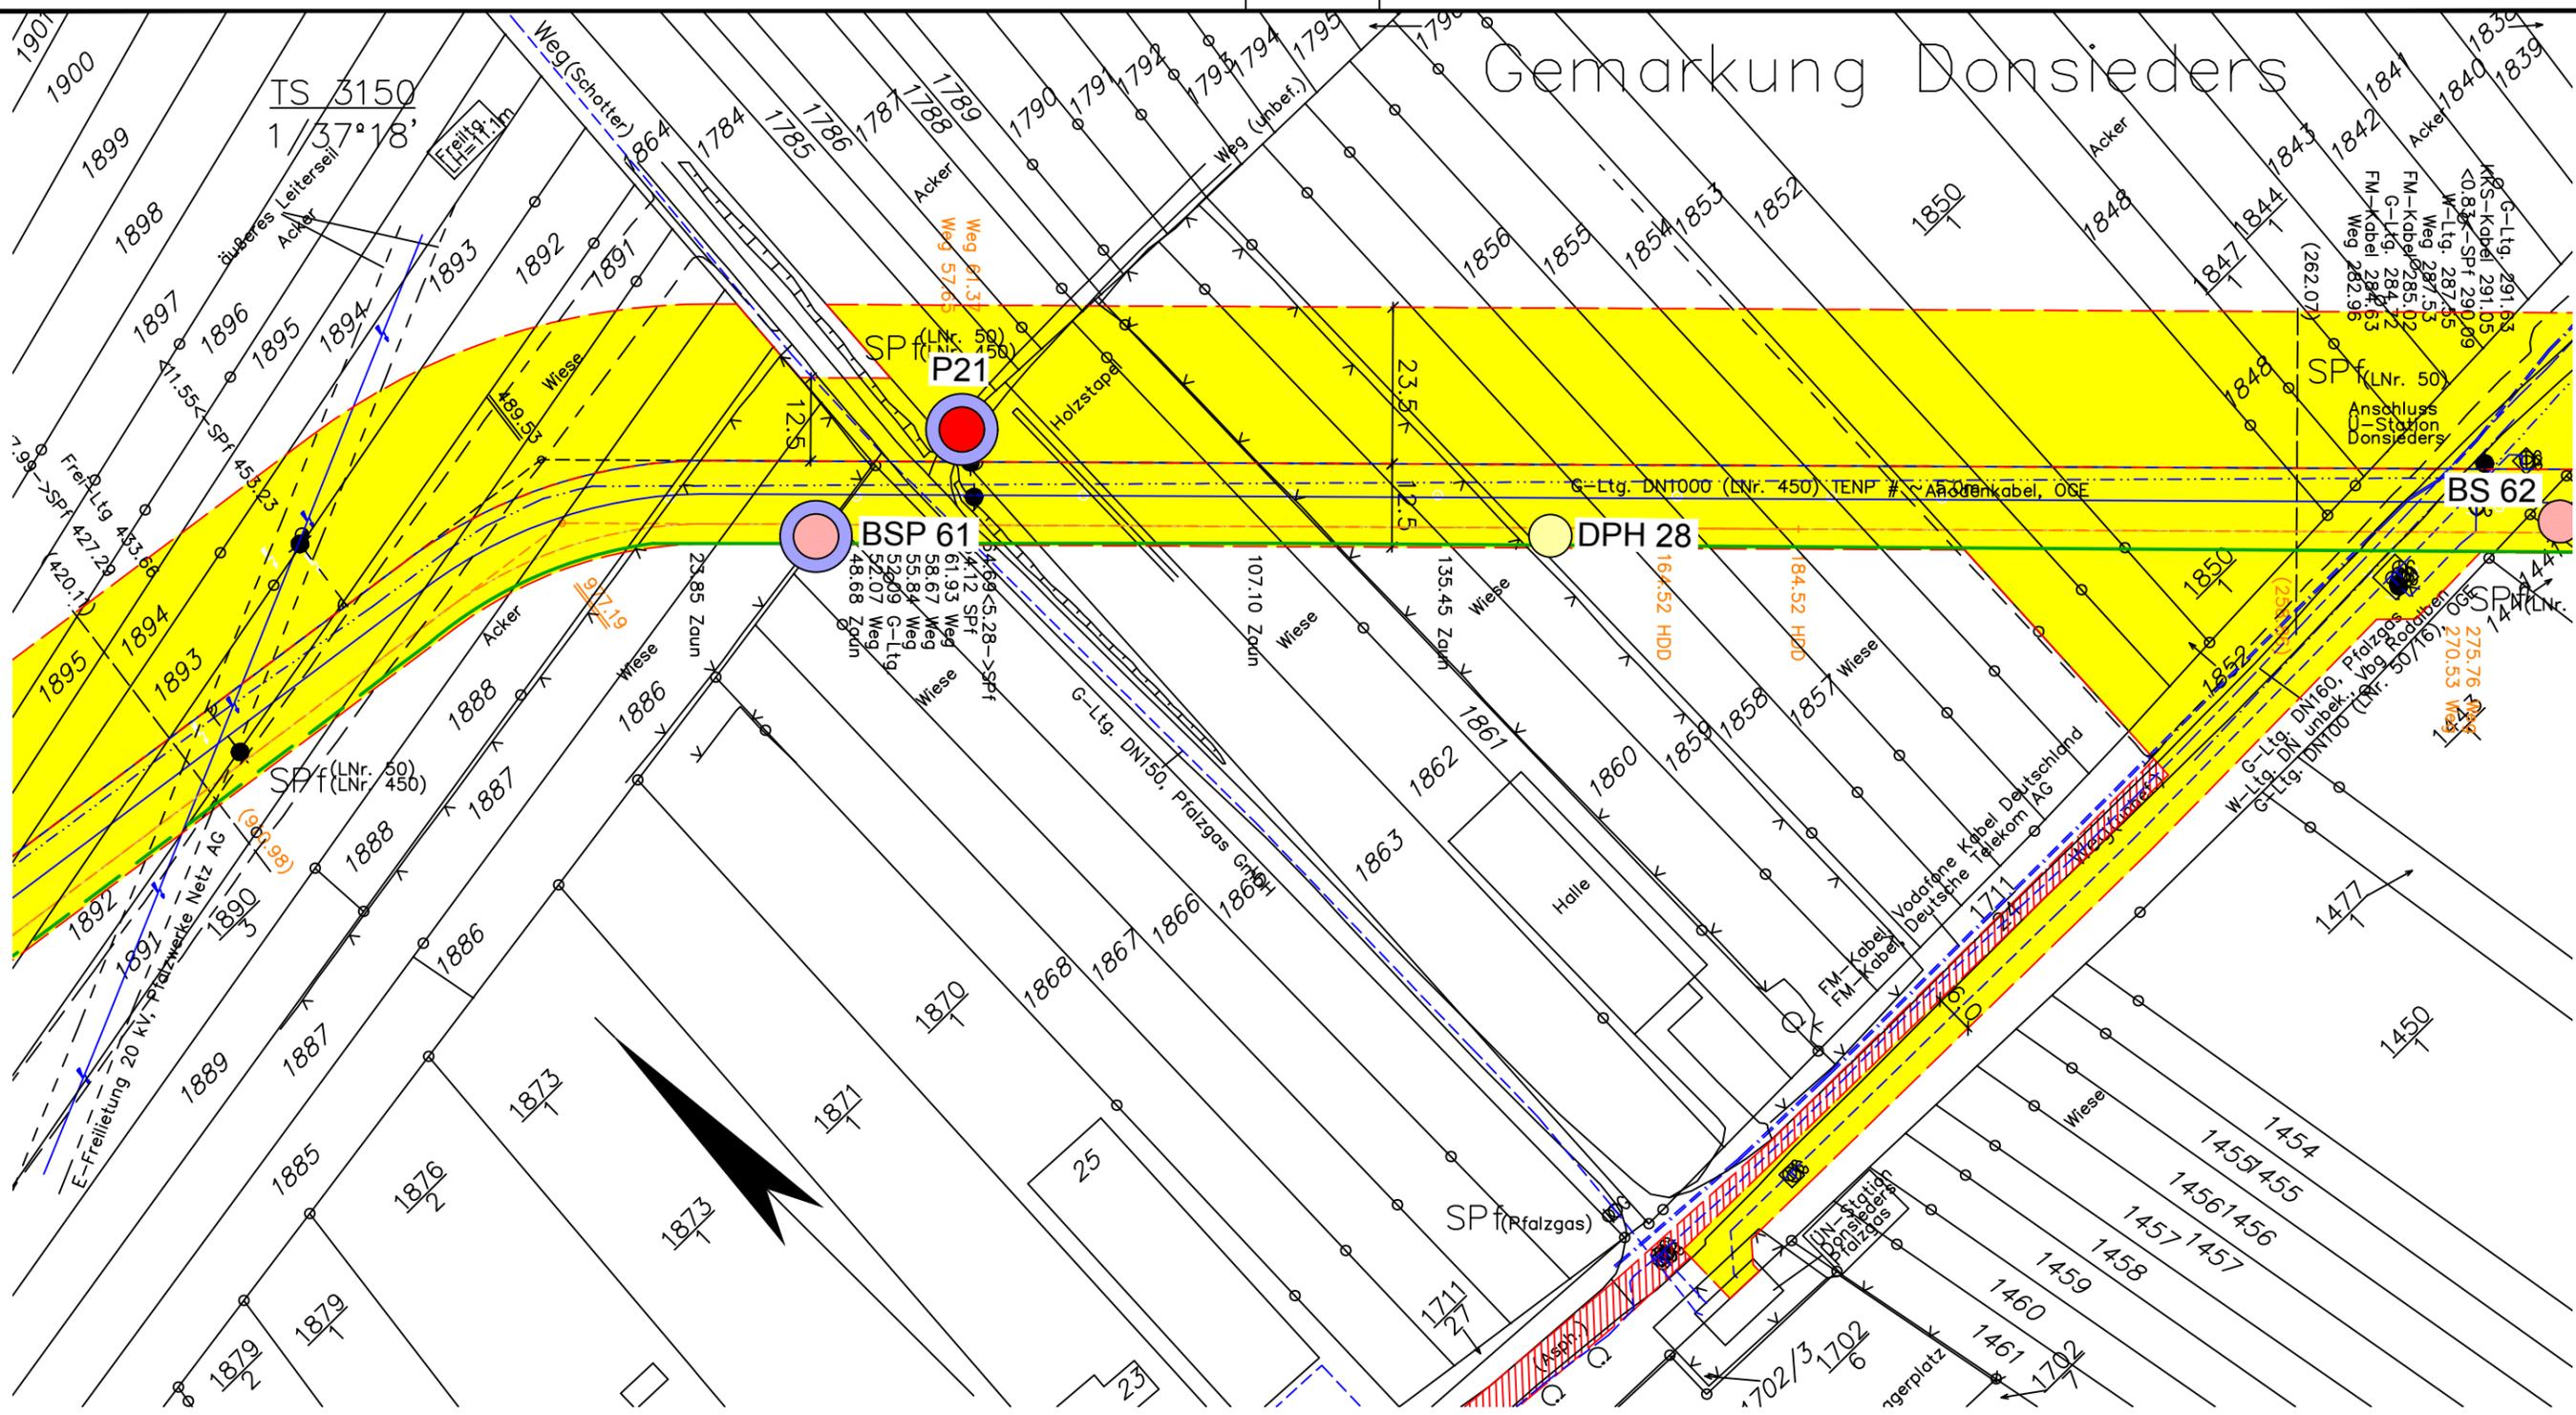

Legende:

- | | | | | | |
|--|--|--|---|--|--|
| | geplante TENP III / Austausch in gleicher Trasse | | Überfahrt / Zufahrt | | Fremdleitung |
| | geplante TENP III / Neuverlegung | | Fläche für temporäre Ablaufleitung bei Grundwasserhaltung | | Neuverlegung LWL |
| | Arbeitsstreifen | | Kabelschutzrohr GasLINE | | Grabenlose Neuverlegung LWL |
| | BS
Kleinrammbohrungen | | Darstellung der TS-Punkte mit Nr. und Winkel | | Baustraße |
| | P
Pegel | | | | Baustraße optional |
| | DPH
schwere Rammsondierung | | | | Tonriegel |
| | BS
Schlitzsondierung (Archivbohrung) | | | | Tonriegel optional |
| | BSP
Schlitzsondierung mit Pegelausbau (Archivbohrung) | | | | Liegende Fassung mit Freispülsicherungen (Anzahl) |
| | B
Rammkernbohrung (Archivbohrung) | | | | Liegende Fassung mit Freispülsicherungen (Anzahl) optional |
| | BP
Rammkernbohrung mit Pegelausbau (Archivbohrung) | | | | Hangsicherung |
| | DPH
schwere Rammsondierung (Archivbohrung) | | | | Einleitstelle |
| | | | | | Versickerungsfläche |
| | | | | | Wasserhaltung Strecke optional |
| | | | | | Absenkrichter Wasserhaltung optional |
| | | | | | Wasserhaltung Brunnen |
| | | | | | Absenkrichter Brunnen |

Plangrundlage:
 OGE/TENP, Trasse/Arbeitsstreifen: shp TENP_III_Ab_MK_Arbeitsstreifen_Stand 02.06.2021,

 DR. SPANG	<h2>G 3150 Lageplan</h2>		Anlage: 2.1
	AUFTRAGGEBER:		Projekt Nr.: 40.6722
PROJEKT: TENP III Mittelbrunn - Klingenmünster		Plan Nr.: 40.6722/ 2.1	
		Datum: 23.06.2021	
		Maßstab: 1:1.000	
		Gezeichnet: Bur	
		Geprüft: BJe	