


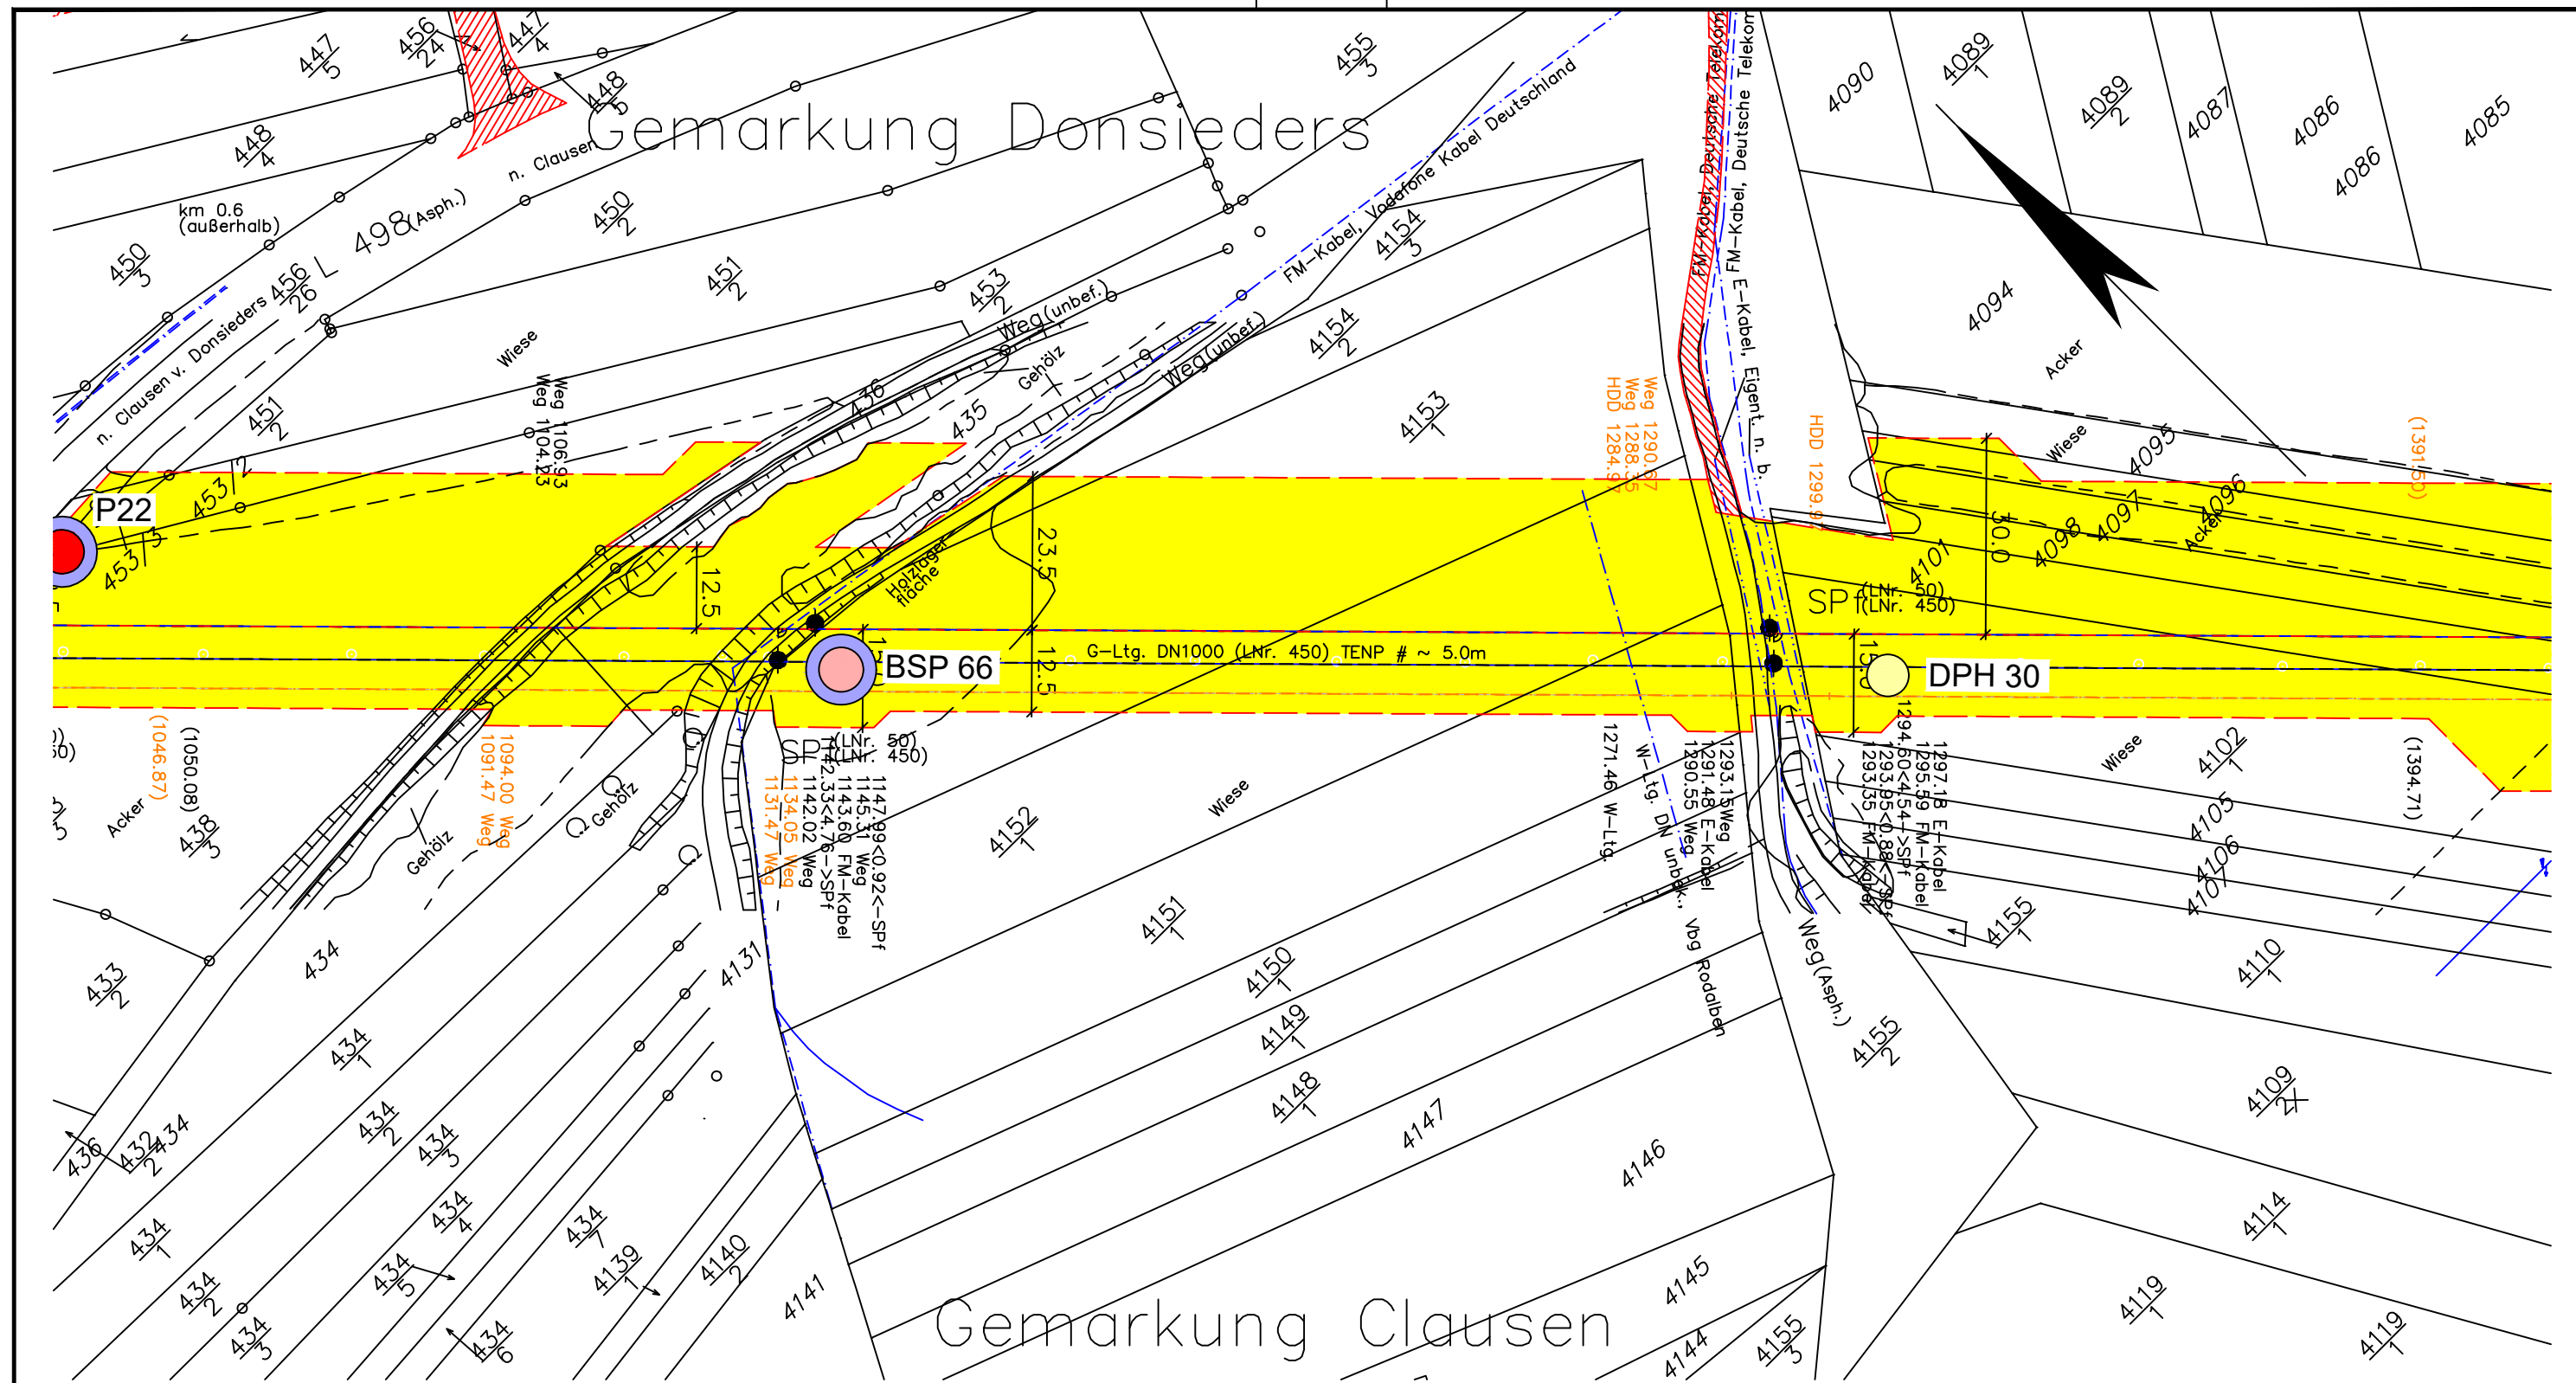

### Legende:

|  |                                                   |  |                                                           |  |                                                            |
|--|---------------------------------------------------|--|-----------------------------------------------------------|--|------------------------------------------------------------|
|  | geplante TENP III / Austausch in gleicher Trasse  |  | Überfahrt / Zufahrt                                       |  | Fremdleitung                                               |
|  | geplante TENP III / Neuverlegung                  |  | Fläche für temporäre Ablaufleitung bei Grundwasserhaltung |  | Grabenlose Neuverlegung LWL                                |
|  | Arbeitsstreifen                                   |  | Neuverlegung LWL                                          |  | Kabelschutzhohr GasLINE                                    |
|  | BS                                                |  | Kabelschutzhohr GasLINE                                   |  | Kabelschutzhohr GasLINE                                    |
|  | P                                                 |  | Darstellung der TS-Punkte mit Nr. und Winkel              |  |                                                            |
|  | DPH                                               |  |                                                           |  |                                                            |
|  | BS                                                |  |                                                           |  |                                                            |
|  | BSP                                               |  |                                                           |  |                                                            |
|  | B                                                 |  |                                                           |  |                                                            |
|  | BP                                                |  |                                                           |  |                                                            |
|  | DPH                                               |  |                                                           |  |                                                            |
|  | Kleinrammbohrungen                                |  | Baustraße                                                 |  | Baustraße optional                                         |
|  | schwere Rammsondierung                            |  | Tonriegel                                                 |  | Tonriegel optional                                         |
|  | Schlitzsondierung (Archivbohrung)                 |  | Liegende Fassung mit Freispülsicherungen (Anzahl)         |  | Liegende Fassung mit Freispülsicherungen (Anzahl) optional |
|  | Schlitzsondierung mit Pegelausbau (Archivbohrung) |  | Hangsicherung                                             |  |                                                            |
|  | Rammkernbohrung (Archivbohrung)                   |  |                                                           |  |                                                            |
|  | Rammkernbohrung mit Pegelausbau (Archivbohrung)   |  |                                                           |  |                                                            |
|  | schwere Rammsondierung (Archivbohrung)            |  |                                                           |  |                                                            |

### Plangrundlage:

OGE/TENP, Trasse/Arbeitsschreifen: shp TENP\_III\_Ab\_MK\_Arbeitsstreifen\_Stand 02.06.2021,

|                      |  |                                          |  |
|----------------------|--|------------------------------------------|--|
|                      |  | <b>G 3153 Lageplan</b>                   |  |
| <b>AUFTRAGGEBER:</b> |  | <b>PROJEKT:</b>                          |  |
|                      |  | TENP III<br>Mittelbrunn - Klingenmünster |  |
| Anlage:              |  | 2.1                                      |  |
| Projekt Nr.:         |  | 40.6722                                  |  |
| Plan Nr.:            |  | 40.6722/ 2.1                             |  |
| Datum:               |  | 23.06.2021                               |  |
| Maßstab:             |  | 1:1.000                                  |  |
| Gezeichnet:          |  | Bur                                      |  |
| Geprüft:             |  | BJe                                      |  |