


Gemarkung Merzalben

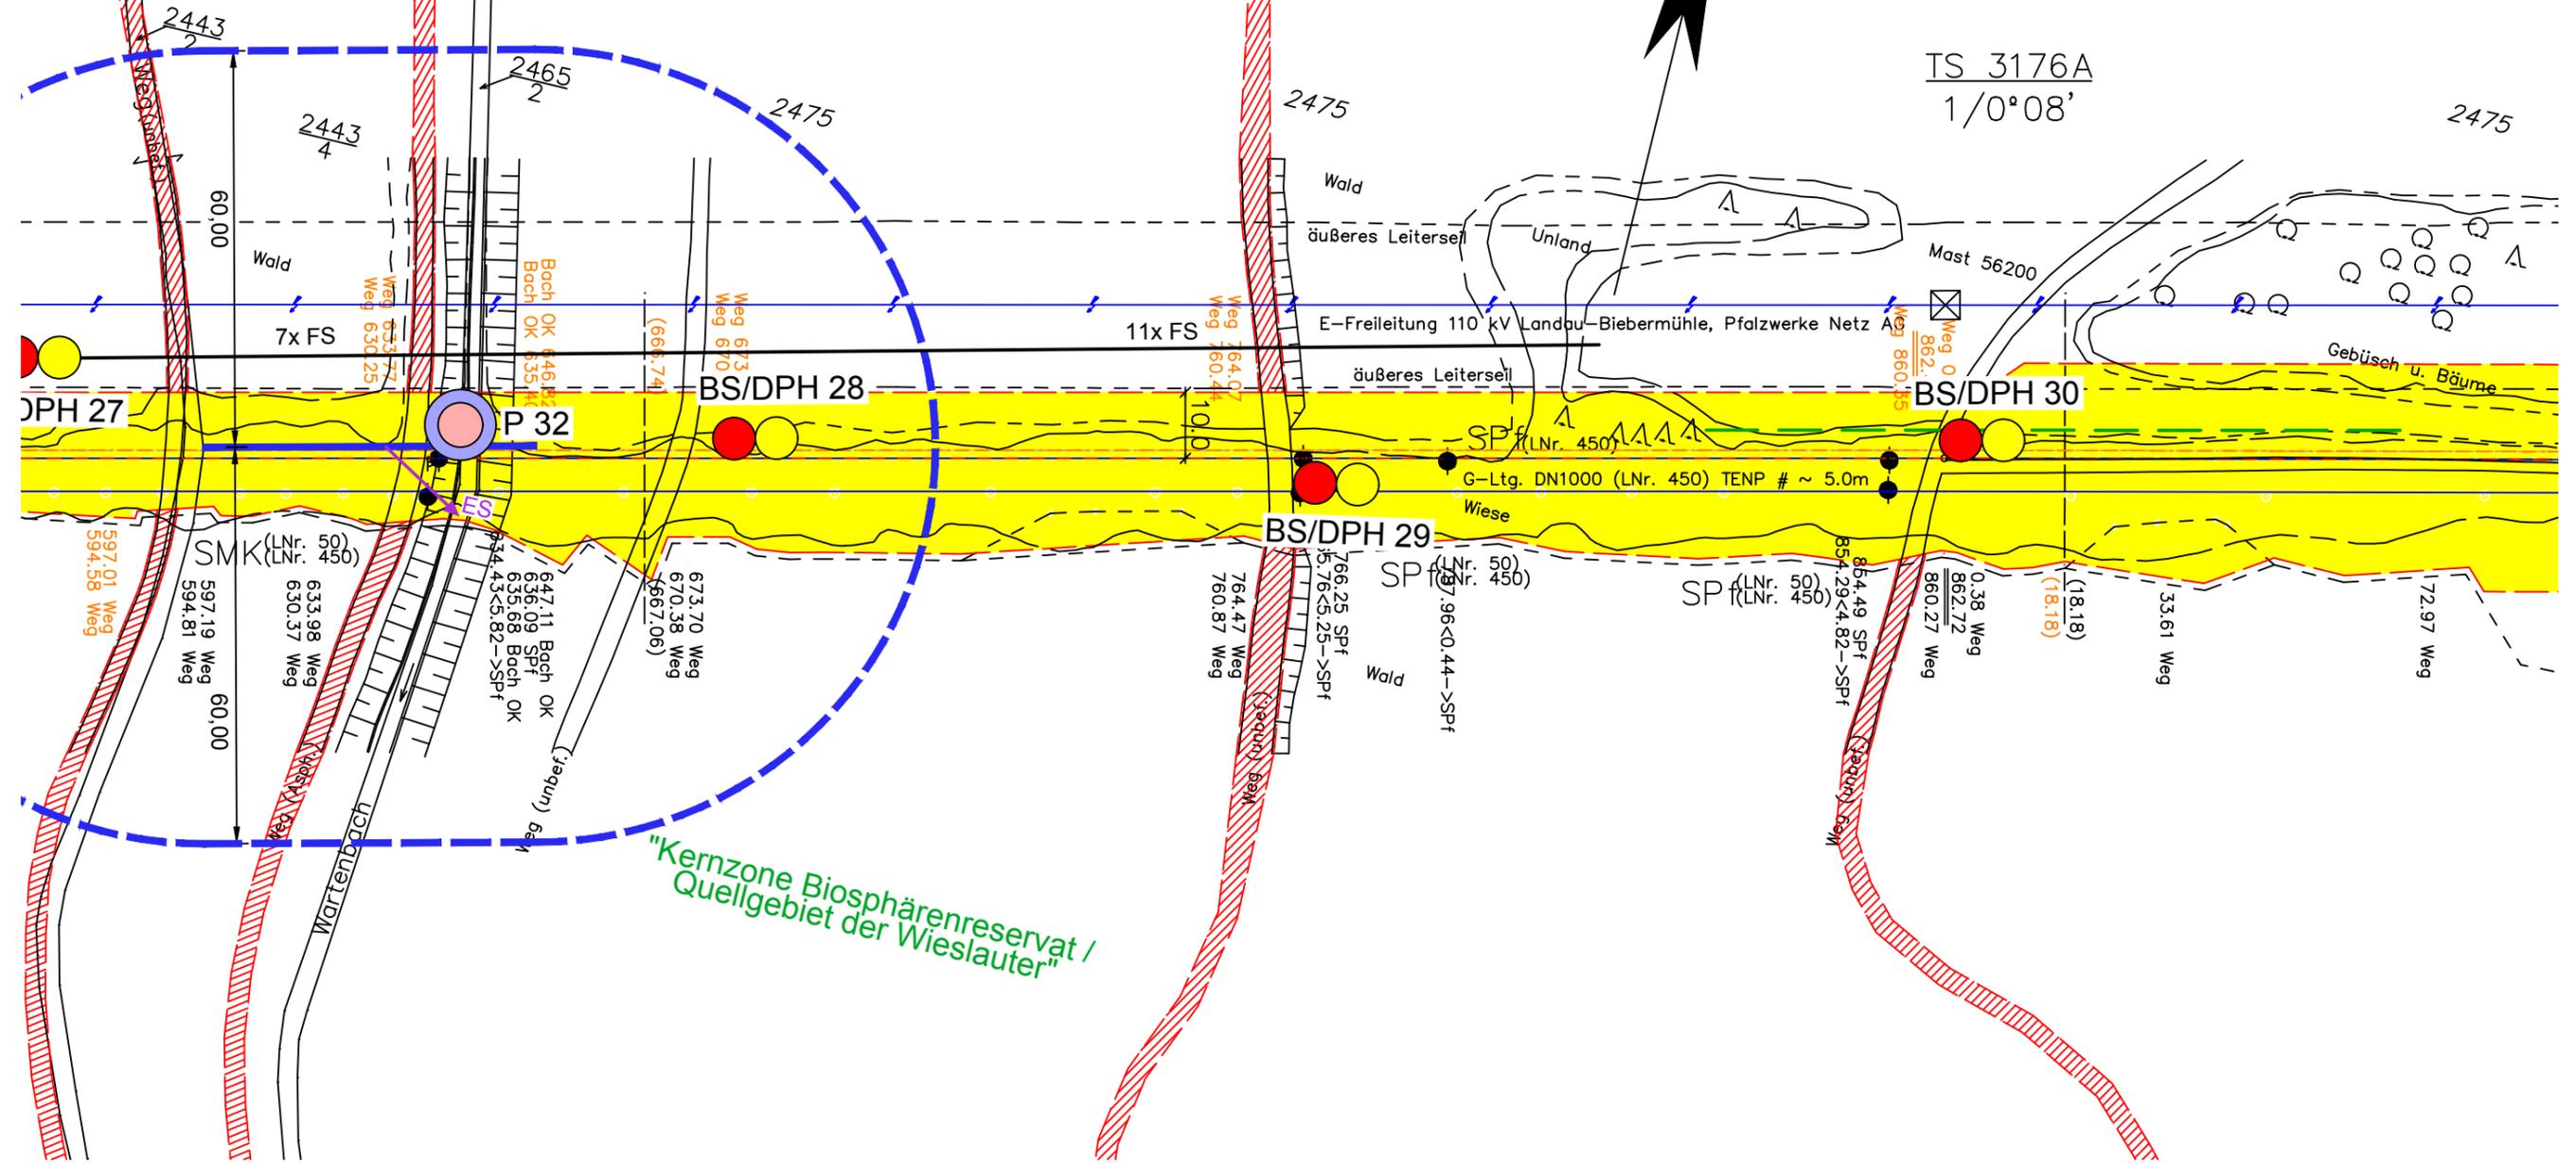

E:\Daten\p6700-6799\p672216_Geotechnik\Gutachten\Strecke\Geotechnik\ENDFASSUNG\p6722_Anl.2_LP.dwg
Ansichtsfenster : G 3176A

Legende:

- | | | | | | |
|--|--|--|---|--|--|
| | geplante TENP III / Austausch in gleicher Trasse | | Überfahrt / Zufahrt | | Fremdleitung |
| | geplante TENP III / Neuverlegung | | Fläche für temporäre Ablaufleitung bei Grundwasserhaltung | | Neuverlegung LWL |
| | Arbeitsstreifen | | Kabelschutzhohr GasLINE | | Gabenlose Neuverlegung LWL |
| | BS
Kleinrammbohrungen | | Darstellung der TS-Punkte mit Nr. und Winkel | | Kabelschutzhohr GasLINE |
| | P
Pegel | | | | Baustraße |
| | DPH
schwere Rammsondierung | | | | Baustraße optional |
| | | | | | Tonriegel |
| | | | | | Tonriegel optional |
| | | | | | Liegende Fassung mit Freispülsicherungen (Anzahl) |
| | | | | | Liegende Fassung mit Freispülsicherungen (Anzahl) optional |
| | | | | | Hangsicherung |
| | | | | | Einleitstelle |
| | | | | | Versickerungsfläche |
| | | | | | Wasserhaltung Strecke optional |
| | | | | | Absenkrichter Wasserhaltung optional |
| | | | | | Wasserhaltung Brunnen |
| | | | | | Absenkrichter Brunnen |

Plangrundlage:

OGE/TENP, Trasse/Arbeitsstreifen: shp TENP_III_Ab_MK_Arbeitsstreifen_Stand 02.06.2021,

 DR. SPANG	G 3176A Lageplan		Anlage: 2.1 Projekt Nr.: 40.6722 Plan Nr.: 40.6722/ 2.1
	AUFTRAGGEBER: 	PROJEKT: TENP III Mittelbrunn - Klingemünster	Datum: 23.06.2021 Maßstab: 1:1.000 Gezeichnet: Bur Geprüft: BJe