


Gemarkung Wilgartswiesen

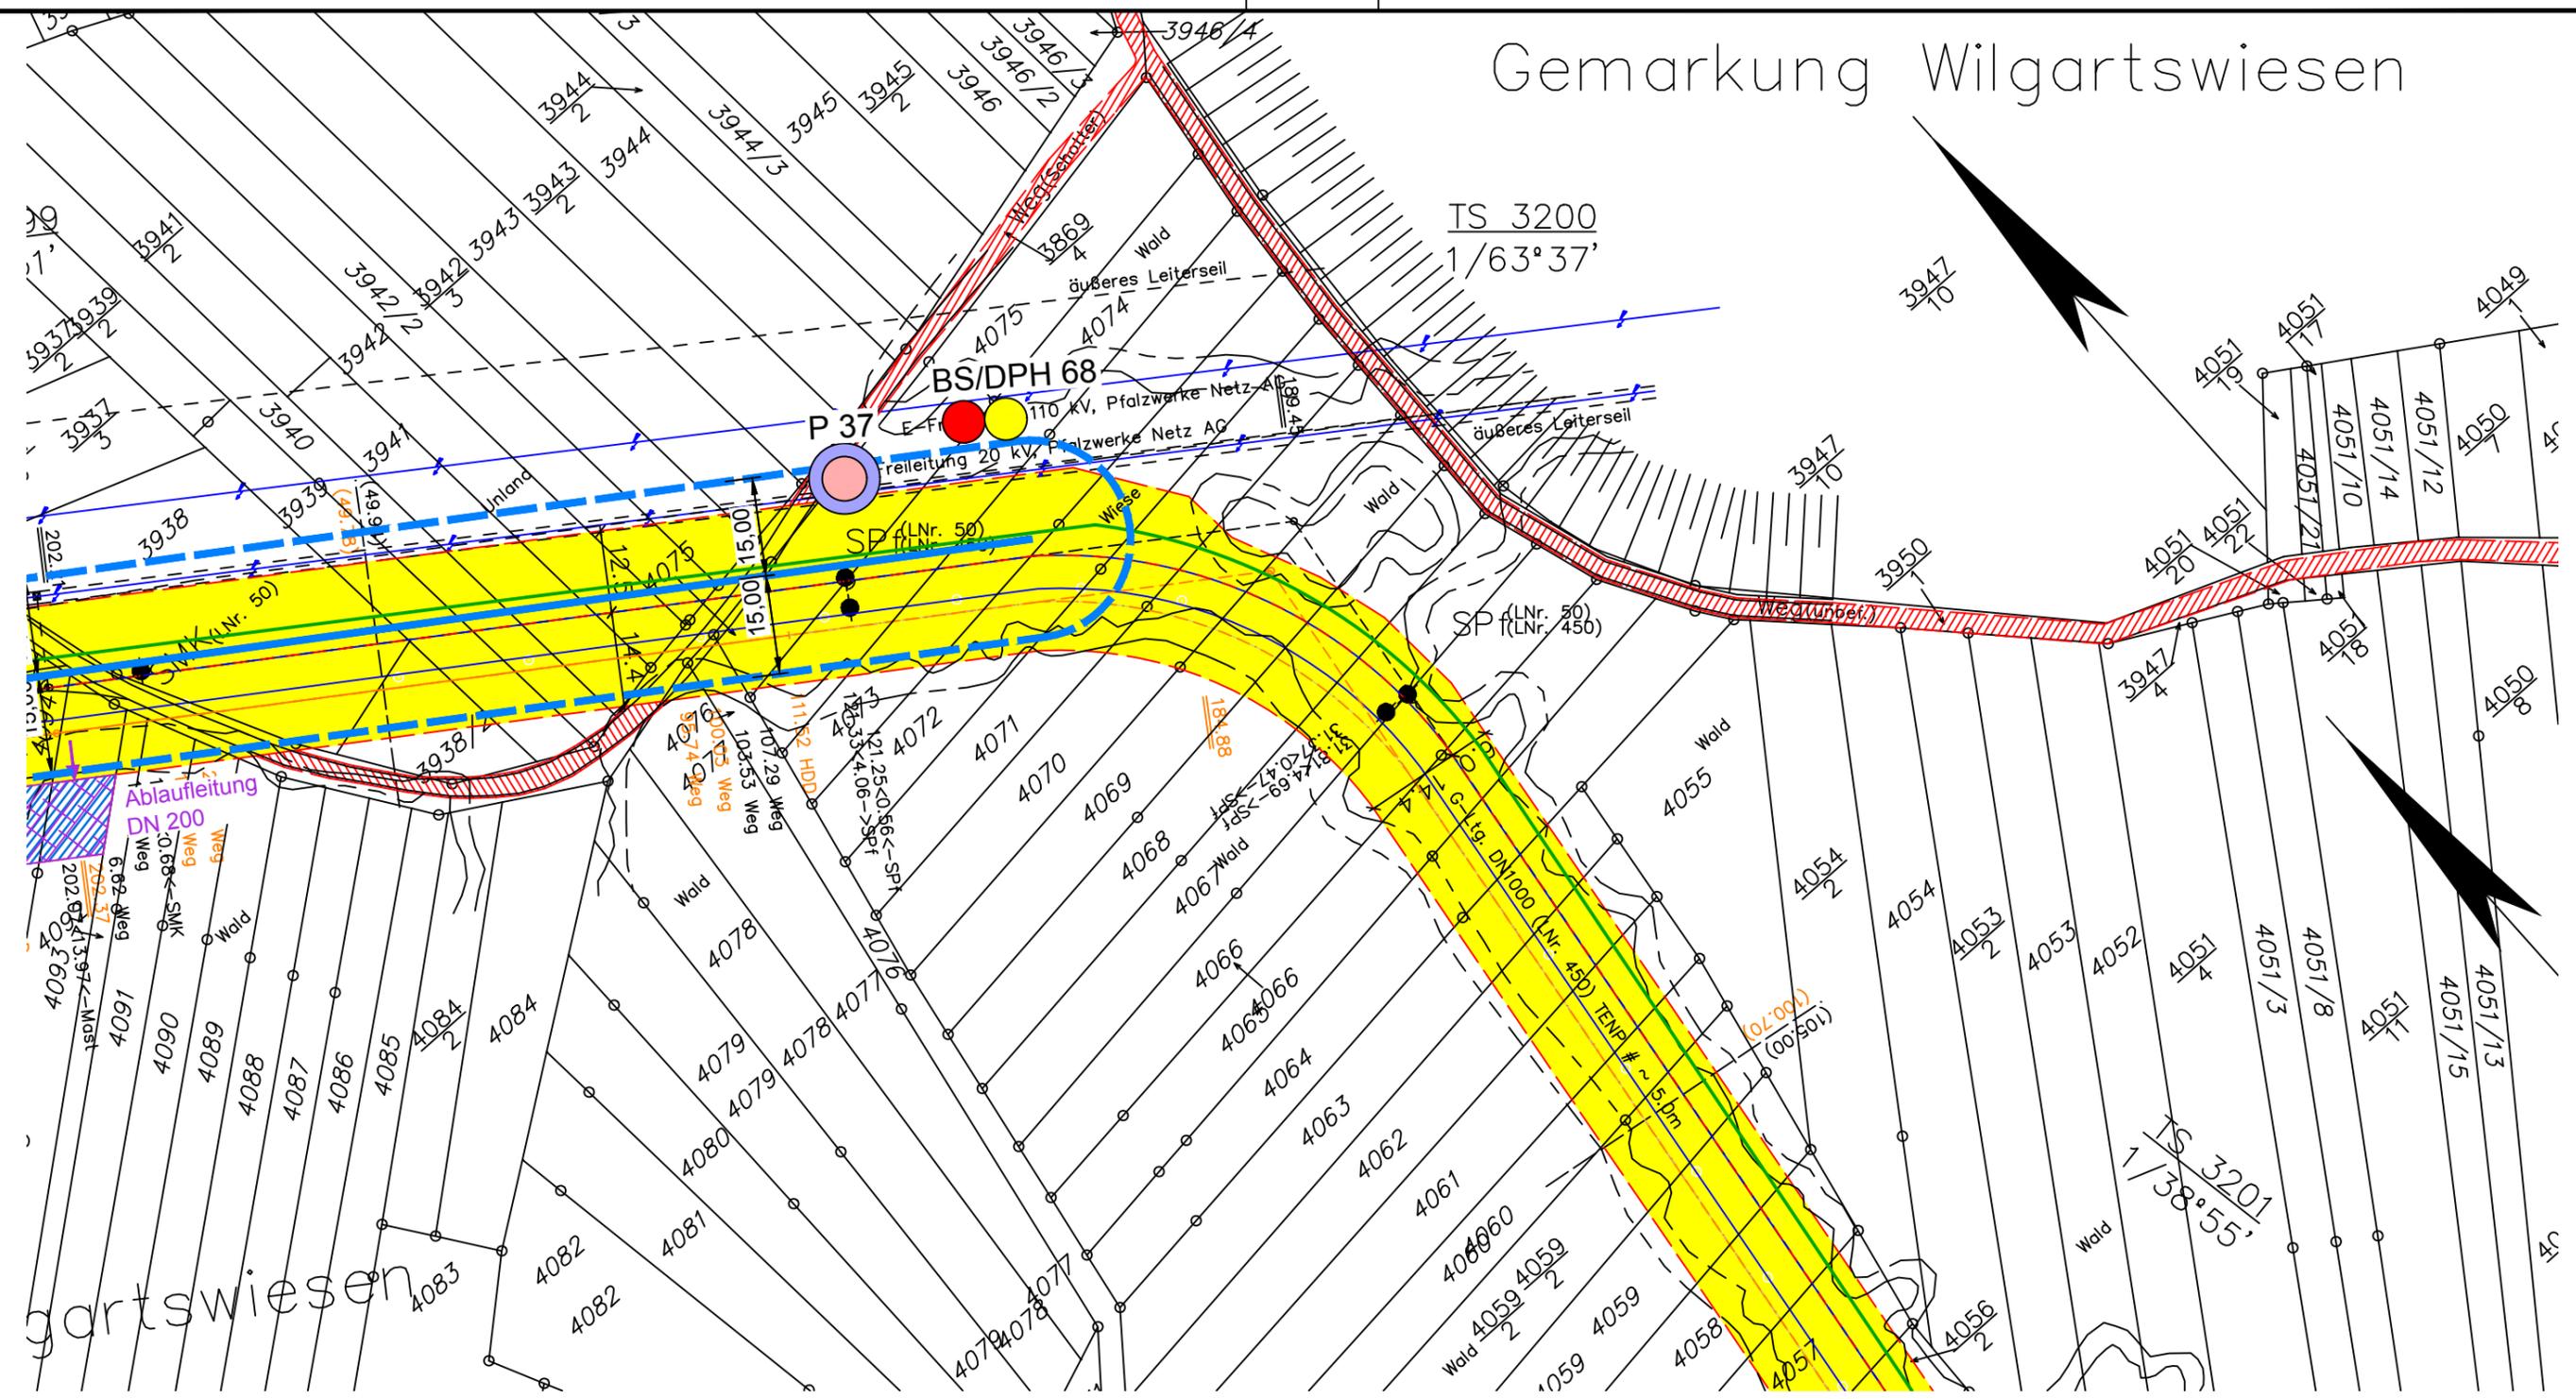

Legende:

- | | | | | | |
|--|--|--|--|--|--------------------------------------|
| | geplante TENP III / Austausch in gleicher Trasse | | Überfahrt / Zufahrt | | Fremdleitung |
| | geplante TENP III / Neuverlegung | | Fläche für temporäre Ablaufleitung bei Grundwasserhaltung | | Neuverlegung LWL |
| | Arbeitsstreifen | | Kabelschutzhrohr GasLINE | | Gabenlose Neuverlegung LWL |
| | BS
Kleinrammbohrungen | | Darstellung der TS-Punkte mit Nr. und Winkel | | Kabelschutzhrohr GasLINE |
| | P
Pegel | | Baustraße | | Einleitstelle |
| | DPH
schwere Rammsondierung | | Baustraße optional | | Versickerungsfläche |
| | | | Tonriegel | | Wasserhaltung Strecke optional |
| | | | Tonriegel optional | | Absenkrichter Wasserhaltung optional |
| | | | Liegende Fassung mit Freispülsicherungen (Anzahl) | | Wasserhaltung Brunnen |
| | | | Liegende Fassung mit Freispülsicherungen (Anzahl) optional | | Absenkrichter Brunnen |
| | | | Hangsicherung | | |

Plangrundlage:
 OGE/TENP, Trasse/Arbeitsschreifen: shp TENP_III_Ab_MK_Arbeitsstreifen_Stand 02.06.2021,

 DR. SPANG	<h2>G 3200 Lageplan</h2>		Anlage: 2.1
	AUFTRAGGEBER: 	PROJEKT: TENP III Mittelbrunn - Klingemünster	Projekt Nr.: 40.6722 Plan Nr.: 40.6722/ 2.1
		Datum: 23.06.2021	Maßstab: 1:1.000
		Gezeichnet: Bur	Geprüft: BJe