


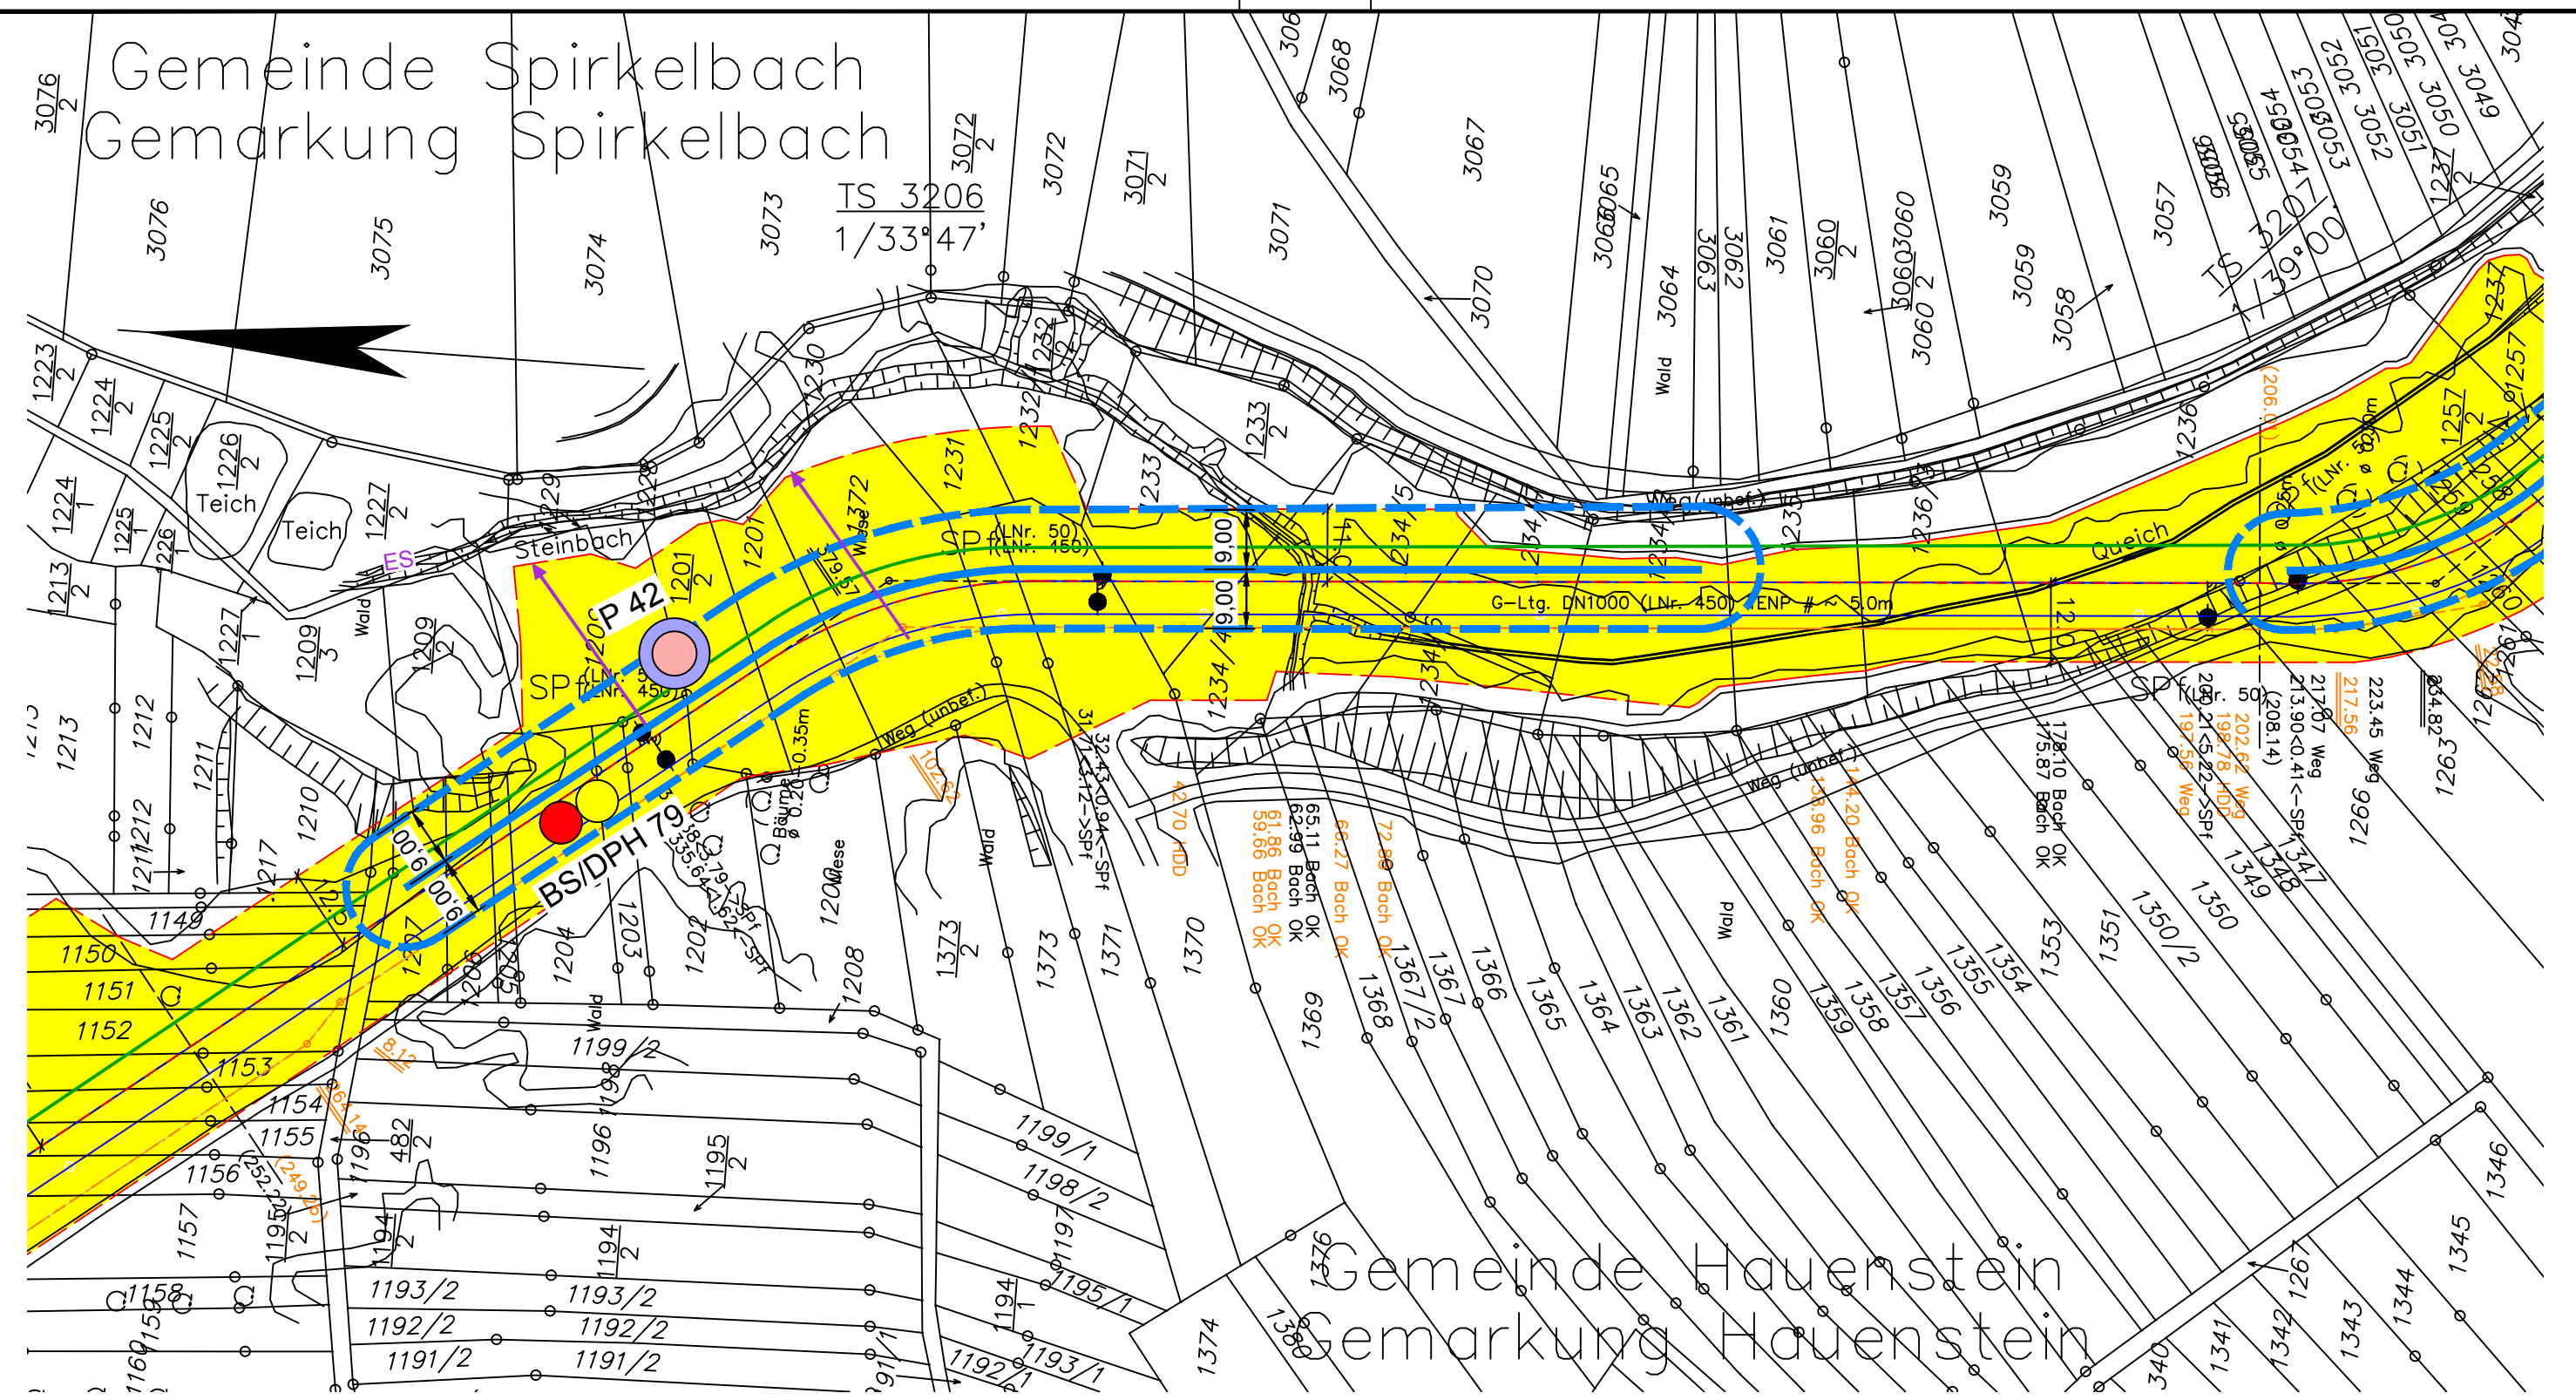

Legende:

- | | | |
|--|---|--|
| geplante TENP III / Austausch in gleicher Trasse | Fläche für temporäre Ablaufleitung bei Grundwasserhaltung | Fremdleitung |
| geplante TENP III / Neuverlegung | Neuverlegung LWL | Grabenlose Neuverlegung LWL |
| Arbeitsstreifen | Kabelschutzrohr GasLINE | Kabelschutzrohr GasLINE |
| BS | Kleinrammbohrungen | Darstellung der TS-Punkte mit Nr. und Winkel |
| P | Pegel | Baustraße |
| DPH | schwere Rammsondierung | Baustraße optional |
| | | Tonriegel |
| | | Tonriegel optional |
| | | Liegende Fassung mit Freispülsicherungen (Anzahl) |
| | | Liegende Fassung mit Freispülsicherungen (Anzahl) optional |
| | | Hangsicherung |
| | | Einleitstelle |
| | | Versickerungsfläche |
| | | Wasserhaltung Strecke optional |
| | | Absenkrichter Wasserhaltung optional |
| | | Wasserhaltung Brunnen |
| | | Absenkrichter Brunnen |

Plangrundlage:
OGE/TENP, Trasse/Arbeitsschreiben: shp TENP_III_Ab_MK_Arbeitsstreifen_Stand 02.06.2021,

 DR. SPANG		Anlage: 2.1	
		Projekt Nr.: 40.6722	
 AUFTRAGGEBER:		Plan Nr.: 40.6722/ 2.1	
		Datum: 23.06.2021	
 PROJEKT: TENP III Mittelbrunn - Klingenmünster		Maßstab: 1:1.000	
		Gezeichnet: Bur	
		Geprüft: BJe	