


Gemeinde Klingenmünster Gemarkung Klingenmünster

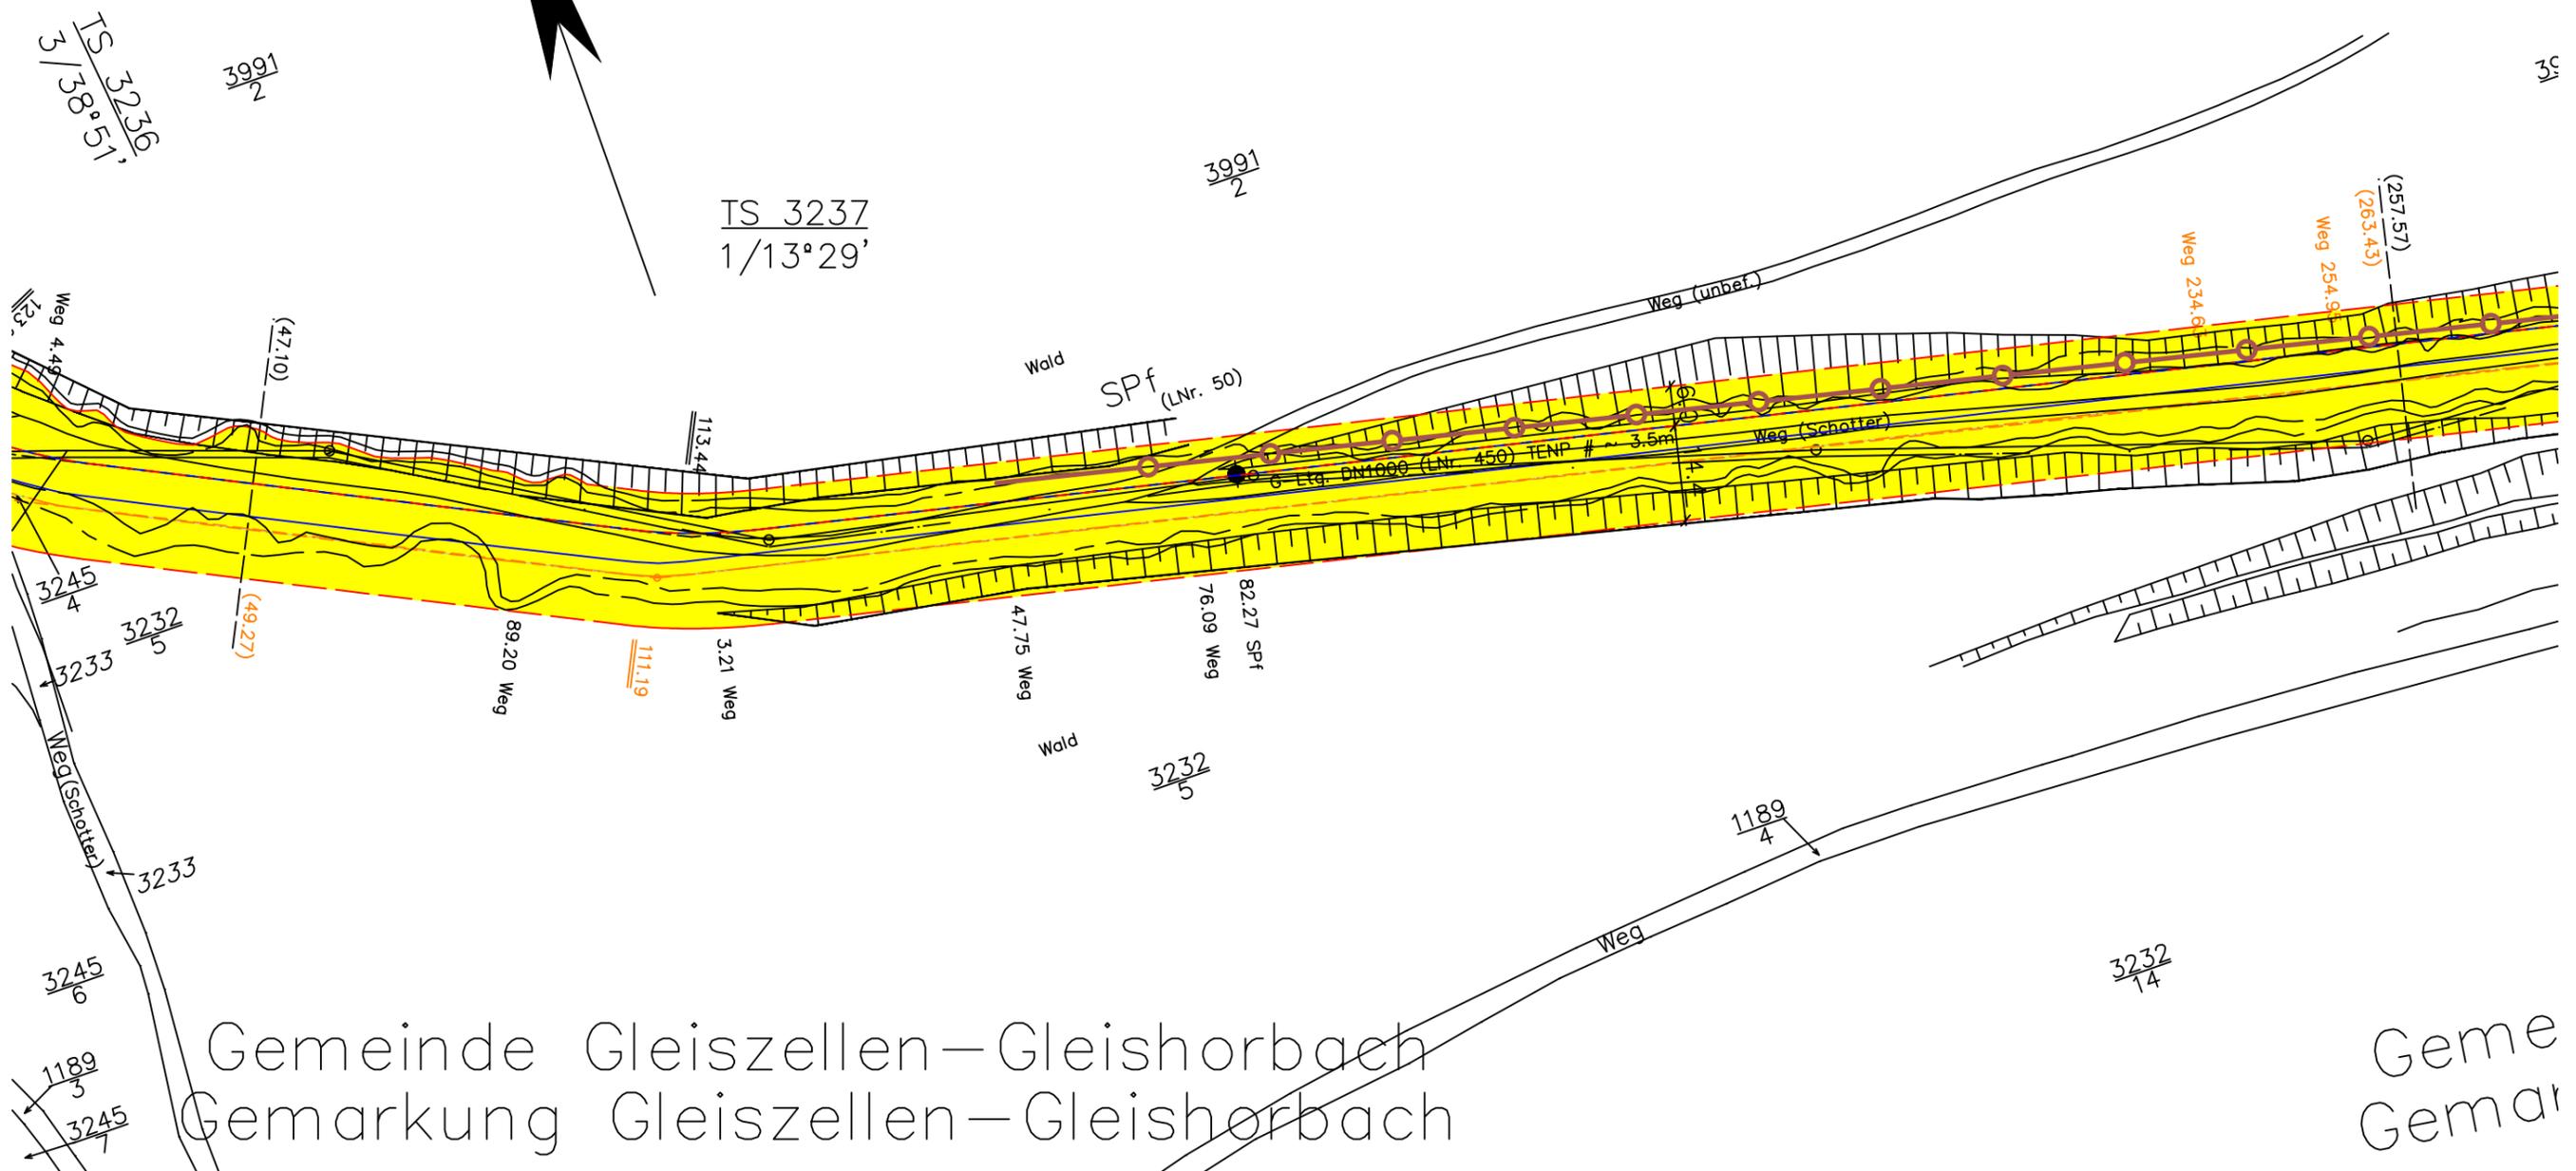

Gemeinde Gleiszellen–Gleishorbach Gemarkung Gleiszellen–Gleishorbach

Geme
Gemar

Legende:

- | | | | | | |
|--|--|--|---|--|--------------|
| | geplante TENP III / Austausch in gleicher Trasse | | Überfahrt / Zufahrt | | Fremdleitung |
| | geplante TENP III / Neuverlegung | | Fläche für temporäre Ablaufleitung bei Grundwasserhaltung | | Fremdleitung |
| | Arbeitsstreifen | | Neuverlegung LWL | | Fremdleitung |
| | BS
Kleinrammbohrungen | | Kabelschutzhrohr GasLINE | | Fremdleitung |
| | P
Pegel | | Grabenlose Neuverlegung LWL | | Fremdleitung |
| | DPH
schwere Rammsondierung | | Kabelschutzhrohr GasLINE | | Fremdleitung |
| | Baustraße | | Darstellung der TS-Punkte mit Nr. und Winkel | | Fremdleitung |
| | Baustraße optional | | | | Fremdleitung |
| | Tonriegel | | | | Fremdleitung |
| | Tonriegel optional | | | | Fremdleitung |
| | Liegende Fassung mit Freispülsicherungen (Anzahl) | | | | Fremdleitung |
| | Liegende Fassung mit Freispülsicherungen (Anzahl) optional | | | | Fremdleitung |
| | Hangsicherung | | | | Fremdleitung |
| | Einleitstelle | | | | Fremdleitung |
| | Versickerungsfläche | | | | Fremdleitung |
| | Wasserhaltung Strecke optional | | | | Fremdleitung |
| | Absenkrichter Wasserhaltung optional | | | | Fremdleitung |
| | Wasserhaltung Brunnen | | | | Fremdleitung |
| | Absenkrichter Brunnen | | | | Fremdleitung |

Plangrundlage:
OGE/TENP, Trasse/Arbeitsschreifen: shp TENP_III_Ab_MK_Arbeitsstreifen_Stand 02.06.2021,

 DR. SPANG	<h2>G 3237 Lageplan</h2>	Anlage:	2.1
		Projekt Nr.:	40.6722
 AUFTRAGGEBER:	PROJEKT: TENP III Mittelbrunn - Klingenmünster	Plan Nr.:	40.6722/ 2.1
		Datum:	23.06.2021
		Maßstab:	1:1.000
		Gezeichnet:	Bur
		Geprüft:	BJe