


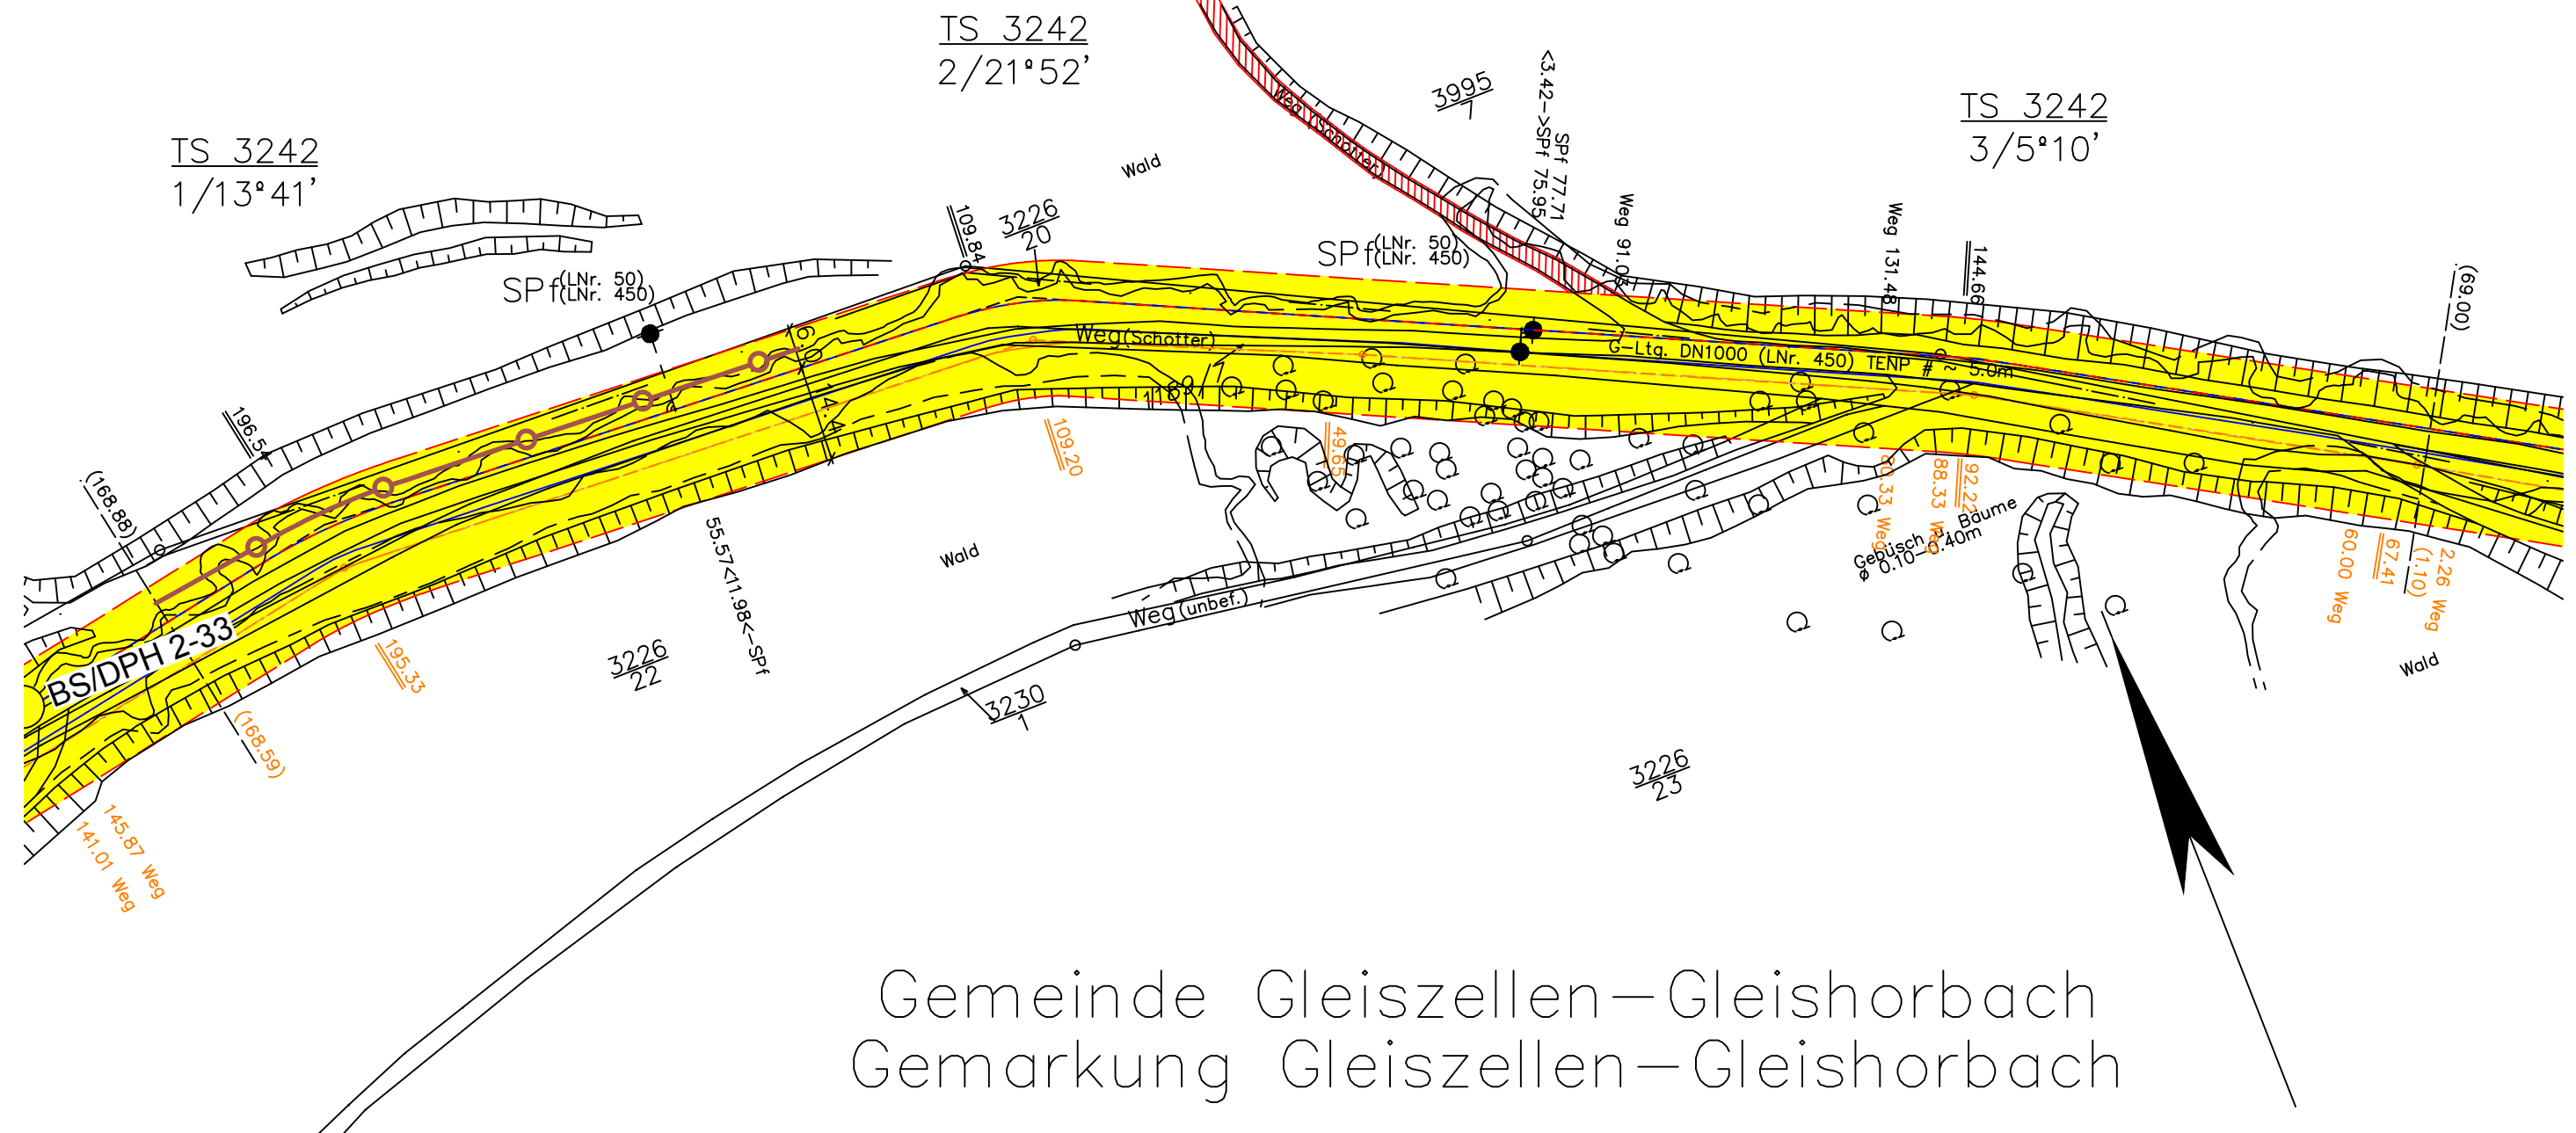

Legende:

-  geplante TENP III / Austausch in gleicher Trasse  
 geplante TENP III / Neuverlegung  
 Arbeitsstreifen

- |                                                                                     |     |                               |
|-------------------------------------------------------------------------------------|-----|-------------------------------|
|  | BS  | Kleinrammbohrungen            |
|  | P   | Pegel                         |
|  | DPH | <b>schwere Rammsondierung</b> |

-  Überfahrt / Zufahrt       Fremdleitung  
 Fläche für temporäre Ablaufleitung bei Grundwasserhaltung  
 Grabenlose Neuverlegung LWL  
 Kabelschutzrohr GasLINE       Kabelschutzrohr GasLINE LWL  
  
 TS 56/1  
12°34'      Darstellung der TS-Punkte mit Nr. und Winkel

- |                                                                                     |                                                            |                                                                                       |                                      |
|-------------------------------------------------------------------------------------|------------------------------------------------------------|---------------------------------------------------------------------------------------|--------------------------------------|
|  | Baustraße                                                  |  | Einleitstelle                        |
|  | Baustraße optional                                         |  | Versickerungsfläche                  |
|  | Tonriegel                                                  |  | Wasserhaltung Strecke optional       |
|  | Tonriegel optional                                         |  | Absenkrichter Wasserhaltung optional |
|  | Liegende Fassung mit Freispülsicherungen (Anzahl)          |  | Wasserhaltung Brunnen                |
|  | Liegende Fassung mit Freispülsicherungen (Anzahl) optional |  | Absenkrichter Brunnen                |
|  | Hangsicherung                                              |                                                                                       |                                      |

Plangrundlage:  
OGE/TENP, Trasse/Arbeitsschreifen: shp TENP\_III\_Ab\_MK\_Arbeitsstreifen\_Stand 02.06.2021,



DR. SPANG

## G 3242 Lageplan

**AUFTRAGGEBER:**



|          |  |
|----------|--|
| PROJEKT: |  |
|----------|--|

TENP III  
Mittelbrunn - Klingenmünster

|         |     |
|---------|-----|
| Anlage: | 2.1 |
|---------|-----|

|              |         |
|--------------|---------|
| Projekt Nr.: | 40.6722 |
|--------------|---------|

|           |              |
|-----------|--------------|
| Plan Nr.: | 40.6722/ 2.1 |
|-----------|--------------|

|        |            |
|--------|------------|
| Datum: | 23.06.2021 |
|--------|------------|

|          |         |
|----------|---------|
| Maßstab: | 1:1.000 |
|----------|---------|

|             |     |
|-------------|-----|
| Gezeichnet: | Bur |
|-------------|-----|

|          |     |
|----------|-----|
| Geprüft: | BJe |
|----------|-----|