


GOK

BS 85

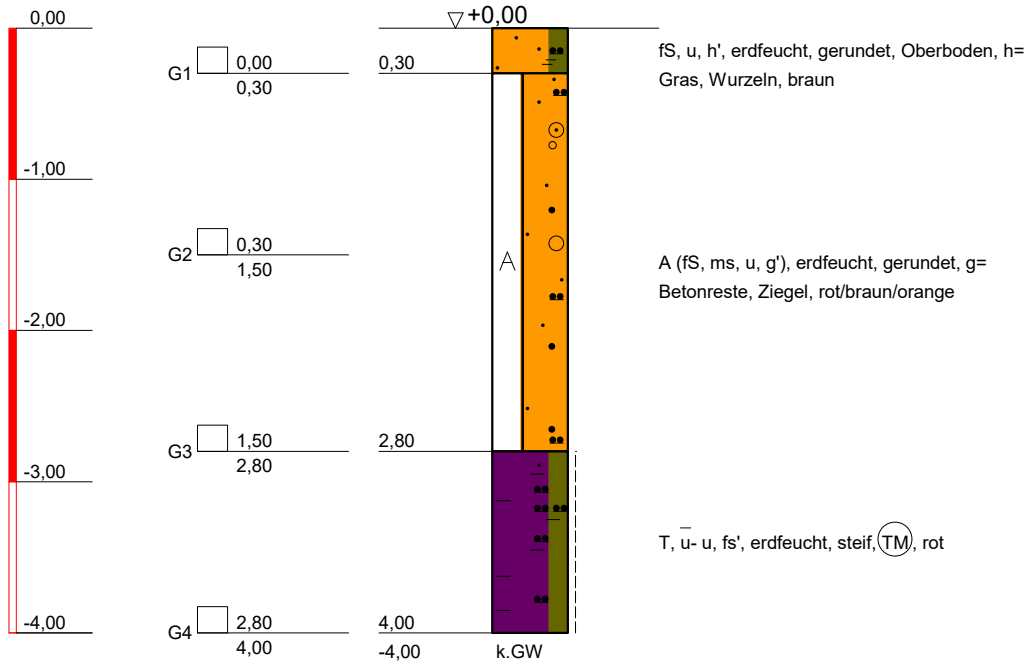

Solltiefe erreicht

 DR. SPANG Ingenieurgesellschaft f. Bauwesen Geologie und Umwelttechnik mbH	Bauvorhaben: TENP III Mittelbrunn - Klingenmünster	Anlage: 4.2 - BS 85
	Auftraggeber: Open Grid Europe GmbH	Projekt-Nr: 40.6722
		Datum: 29.07.2020
		Maßstab: 1 : 50
KLEINRAMMBOHRUNG		Bearbeiter: Shn/Car