



GOK

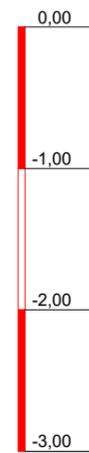


BS 1

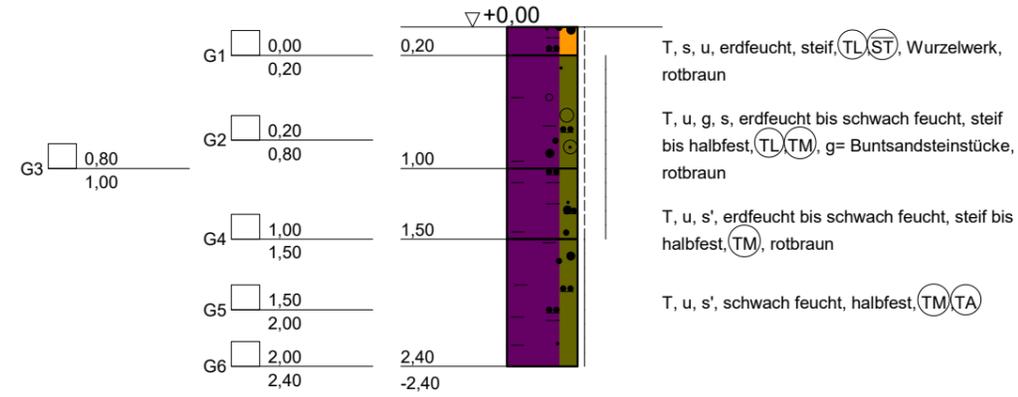

1,43 GW
03.03.2021

kein weiterer Bohrfortschritt

Pegel 1

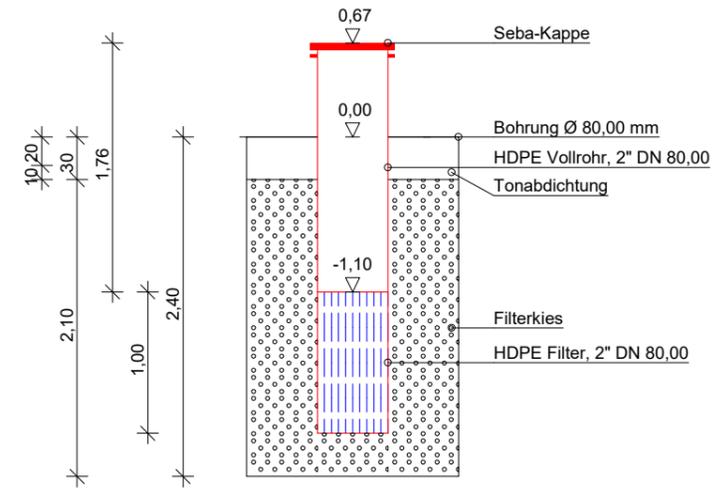

 DR. SPANG Ingenieurgesellschaft f. Bauwesen Geologie und Umwelttechnik mbH	Bauvorhaben: TENP III Mittelbrunn - Klingenstein	Anlage: 4.2 - BS-P 1
	Auftraggeber: Open Grid Europe GmbH	Projekt-Nr: 40.6722
		Datum: 08.12.2020
	KLEINRAMMBOHRUNG + PEGEL	Maßstab: 1 : 50
		Bearbeiter: Dri/Cris