



Pegel 14

GOK

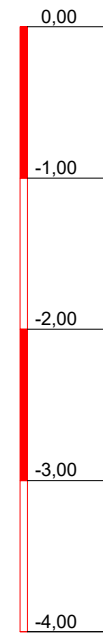


BS 14

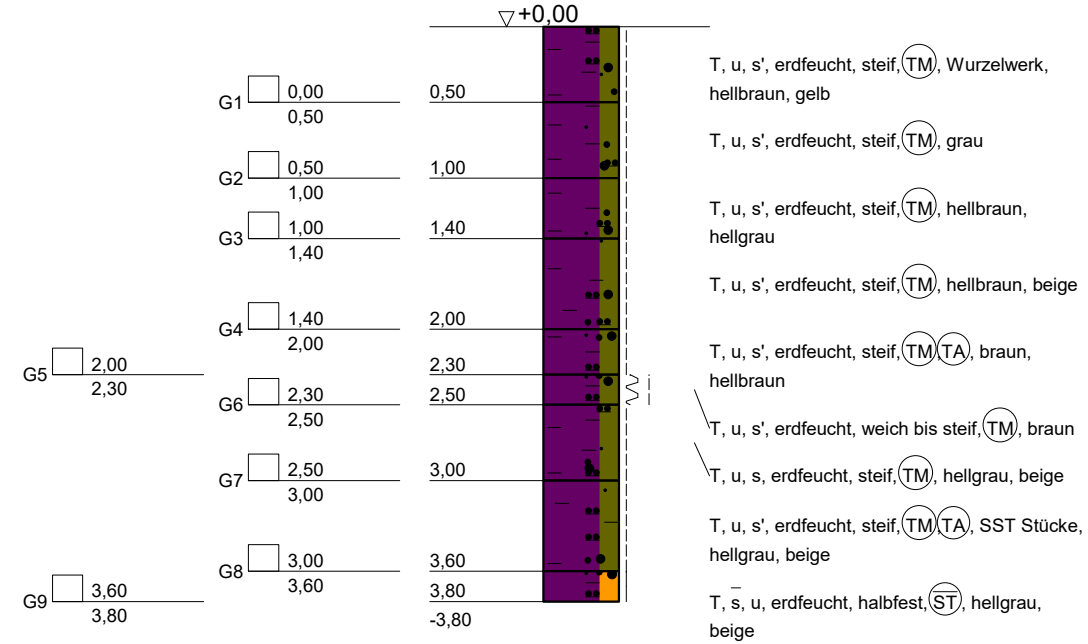

1,90 GW
19.02.2021

kein weiterer Bohrfortschritt

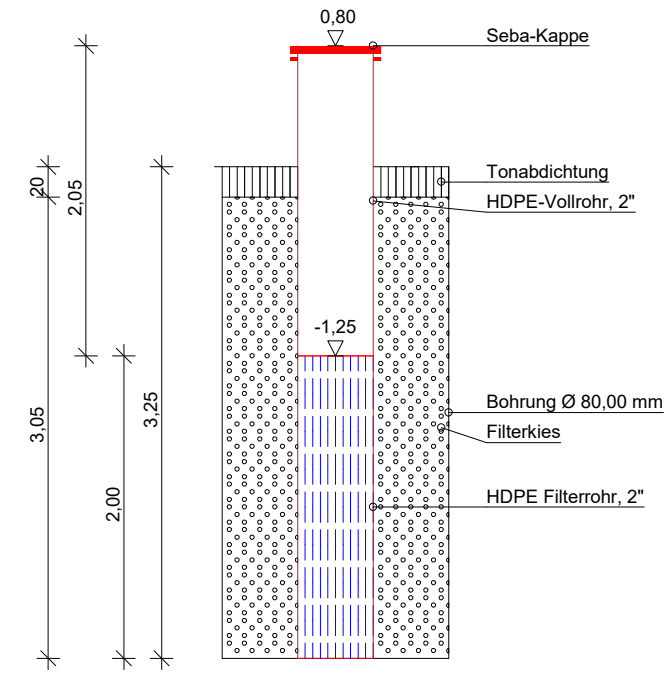

 DR. SPANG Ingenieurgesellschaft f. Bauwesen Geologie und Umwelttechnik mbH	Bauvorhaben: TENP III Mittelbrunn - Klängenmünster Auftraggeber: Open Grid Europe GmbH	Anlage: 4.2 - BS-P 14
		Projekt-Nr: 40.6722
	KLEINRAMMBOHRUNG + PEGEL	Datum: 10.12.2020
		Maßstab: 1 : 50
		Bearbeiter: Dri/Cris