


Pegel 20


GOK



BS 20

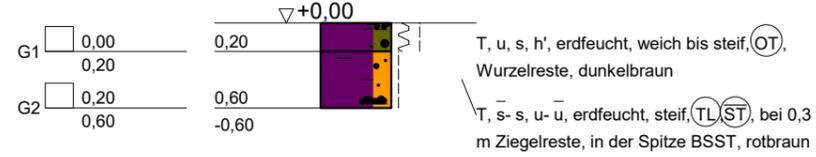

kein weiterer Bohrfortschritt

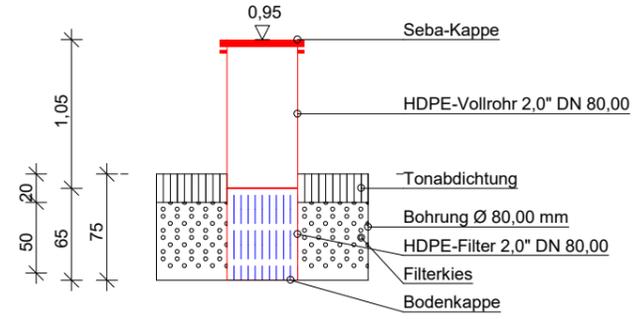

DR. SPANG

Ingenieurgesellschaft f. Bauwesen
Geologie und Umwelttechnik mbH

Bauvorhaben:
TENP III
Mittelbrunn - Klingenmünster
Auftraggeber:
Open Grid Europe GmbH

KLEINRAMMBOHRUNG + PEGEL

Anlage: 4.2 - BS-P 20

Projekt-Nr: 40.6722

Datum: 16.12.2020

Maßstab: 1 : 50

Bearbeiter: Cris/Pos/Ruw