


GOK

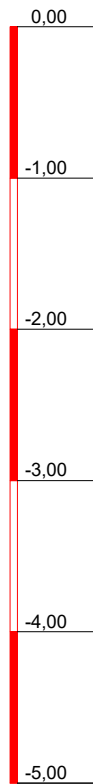

G1 0,00
0,40

0,20 GW
19.02.2021

G2 0,40
1,00

G3 1,00
1,80


G4 1,80
2,60

G5 2,60
3,00

G6 3,00
3,50

G7 3,50
5,00

BS 28

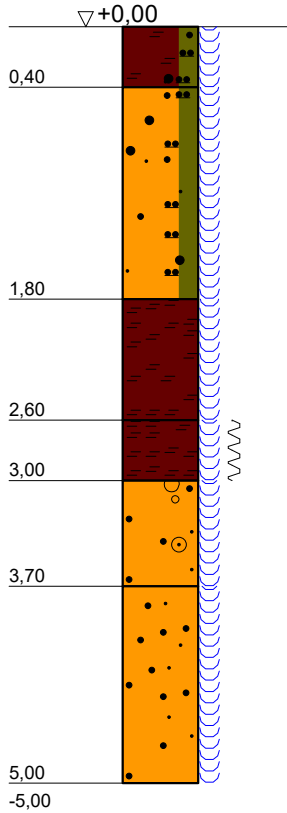

H, u, s, feucht bis nass, (HN) (OH), gerundet, schwarz-dunkelbraun

S, u, nass, (SU), gerundet, Tonlinsen/ Einschlüsse, braun

H, nass, (HN), braun


H, nass, weich, (HN) (HZ), dunkelbraun

mS, fs, g', nass, (SE), gerundet, g= BSST, hellgrau

mS, fs, nass, (SE), gerundet, ab 4,8 m BSST Stücke, orange

0,00 GW
17.02.2021

Pegel 28

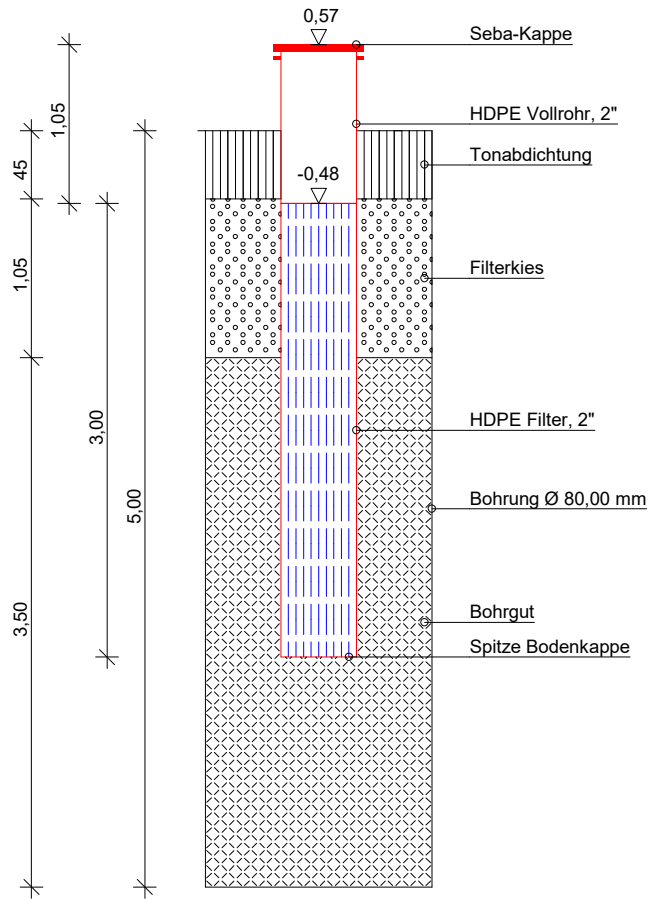

DR. SPANG

Ingenieurgesellschaft f. Bauwesen
Geologie und Umwelttechnik mbH

Bauvorhaben:
TENP III
Mittelbrunn - Klingenmünster
Auftraggeber:
Open Grid Europe GmbH

KLEINRAMMBOHRUNG + PEGEL

Anlage: 4.2 - BS-P 28

Projekt-Nr: 40.6722

Datum: 17.02.2021

Maßstab: 1 : 50

Bearbeiter: Cris/Car