



GOK

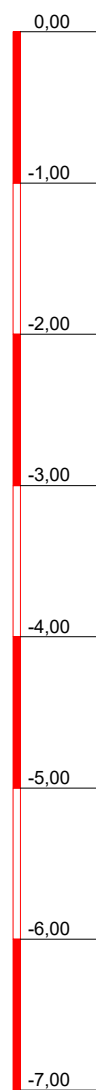


BS 33

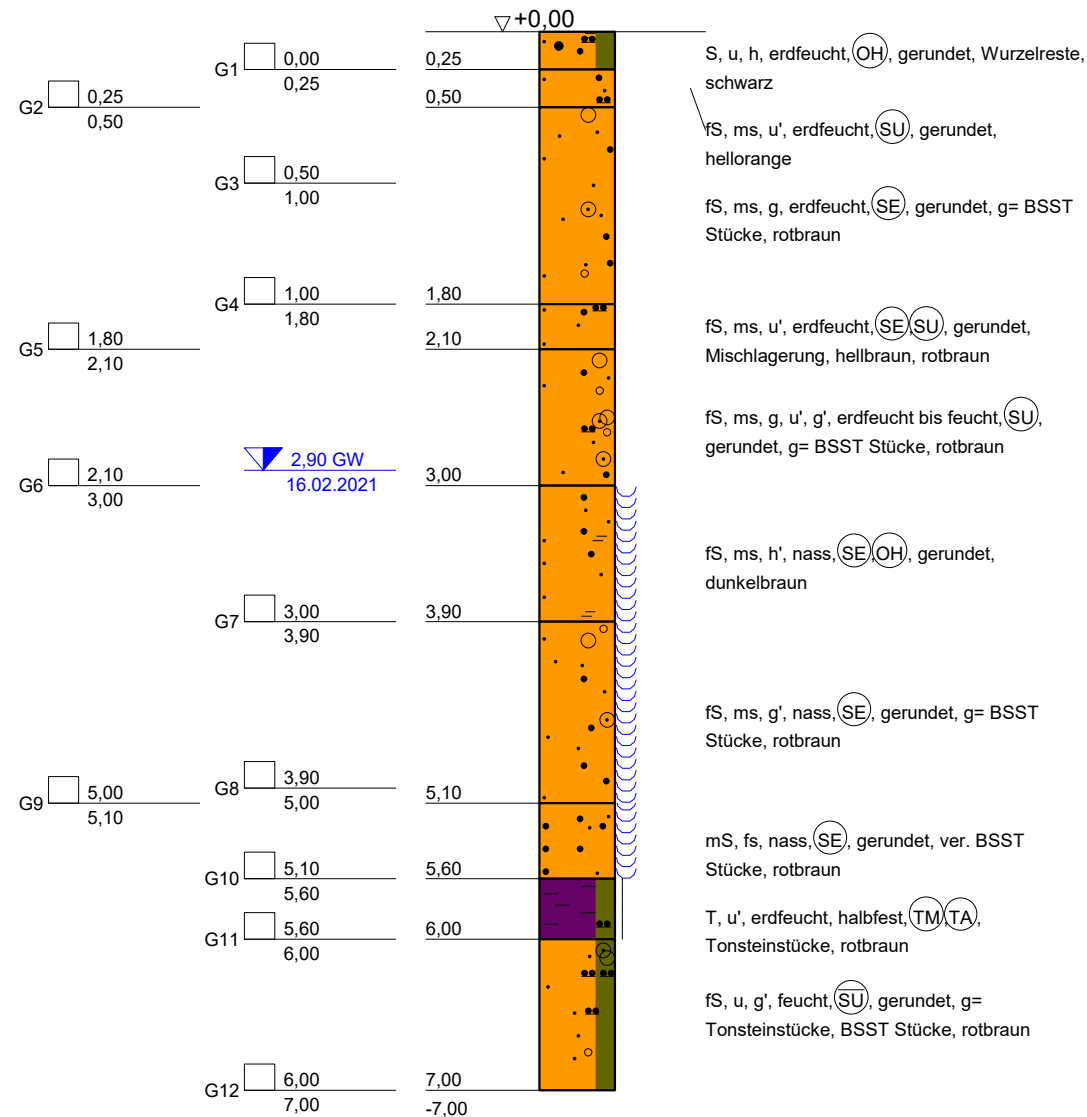

2.89 GW  
25.02.2021

2.68 GW  
17.02.2021

Pegel 33

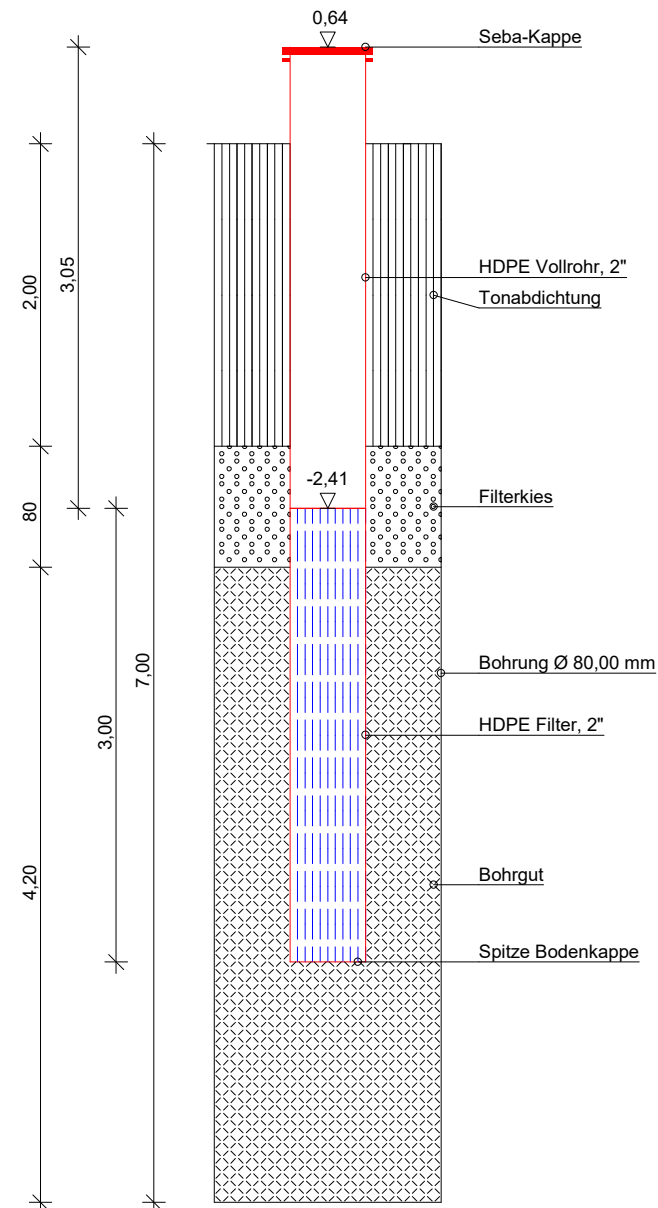

Solltiefe erreicht



Ingenieurgesellschaft f. Bauwesen  
Geologie und Umwelttechnik mbH

Bauvorhaben:  
TENP III  
Mittelbrunn - Klingenmünster  
Auftraggeber:  
Open Grid Europe GmbH

KLEINRAMMBOHRUNG + PEGEL

|             |               |
|-------------|---------------|
| Anlage:     | 4.2 - BS-P 33 |
| Projekt-Nr: | 40.6722       |
| Datum:      | 16.02.2021    |
| Maßstab:    | 1 : 50        |
| Bearbeiter: | Cris/Car      |