



GOK

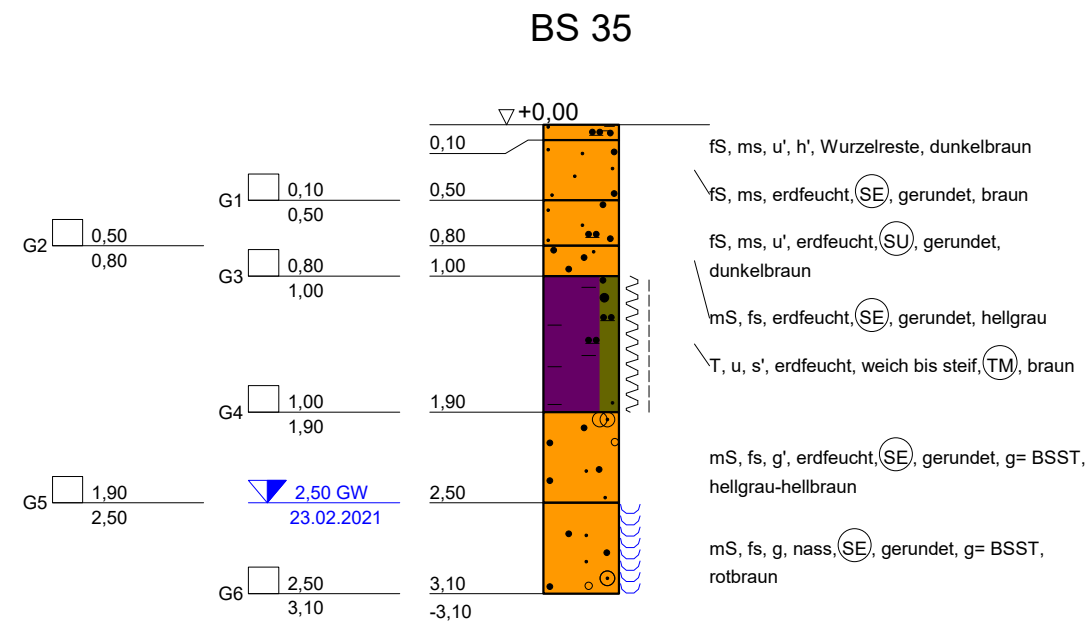

2.06 GW  
01.03.2021

kein weiterer Bohrfortschritt

Pegel 35

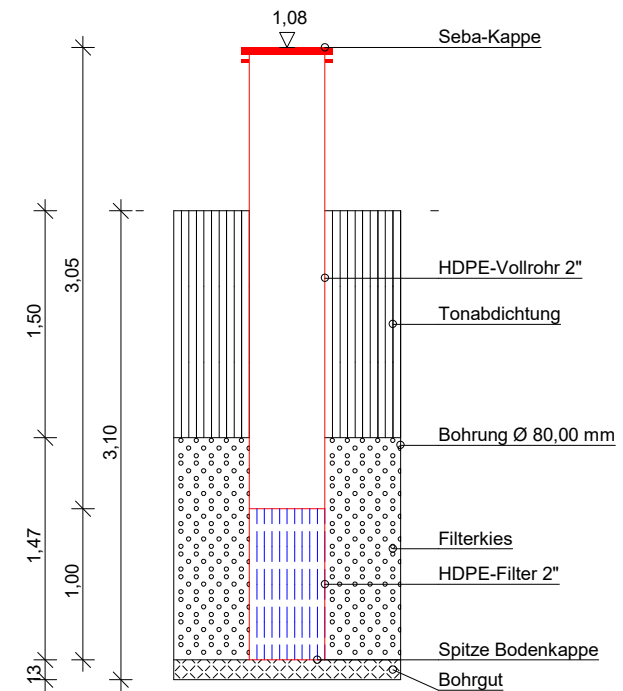

DR. SPANG

Ingenieurgesellschaft f. Bauwesen  
Geologie und Umwelttechnik mbH

Bauvorhaben:  
TENP III  
Mittelbrunn - Klängenmünster  
Auftraggeber:  
Open Grid Europe GmbH

KLEINRAMMBOHRUNG + PEGEL

Anlage: 4.2 - BS-P 35

Projekt-Nr: 40.6722

Datum: 23.02.2021

Maßstab: 1 : 50

Bearbeiter: Cris/Car/Ruw