



Pegel 36

GOK

BS 36

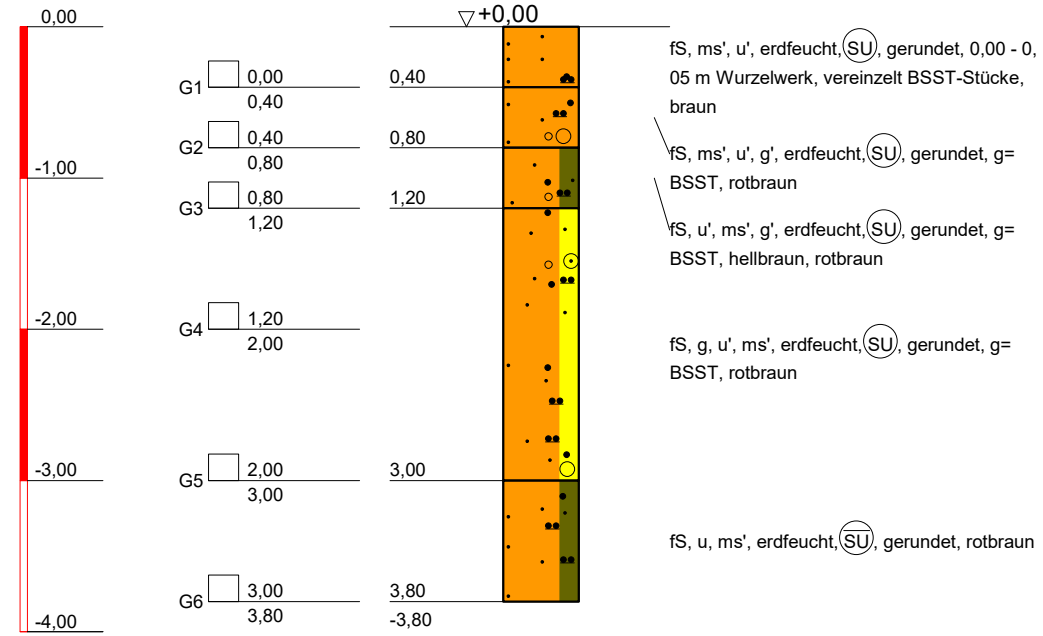

kein weiterer Bohrfortschritt

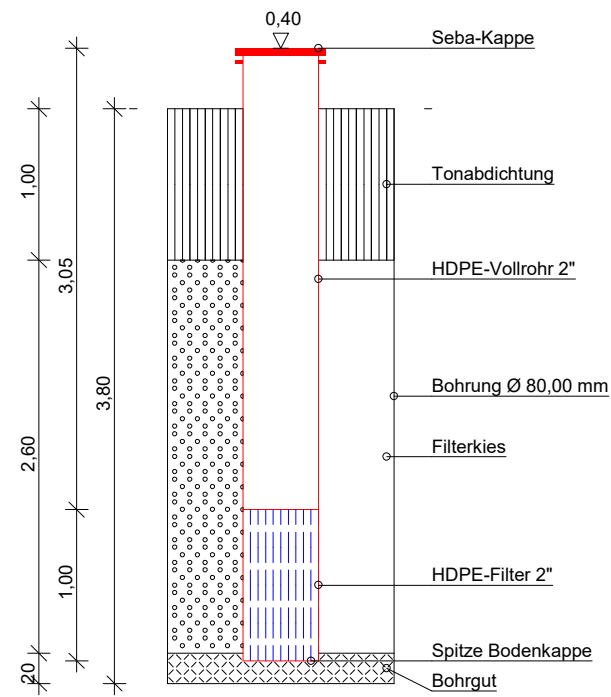

DR. SPANG
Ingenieurgesellschaft f. Bauwesen
Geologie und Umwelttechnik mbH

Bauvorhaben:
TENP III
Mittelbrunn - Klingenmünster
Auftraggeber:
Open Grid Europe GmbH

KLEINRAMMBOHRUNG + PEGEL

Anlage: 4.2 - BS-P 36

Projekt-Nr: 40.6722

Datum: 01.03.2021

Maßstab: 1 : 50

Bearbeiter: Cris/Ruw