


GOK




BS 37

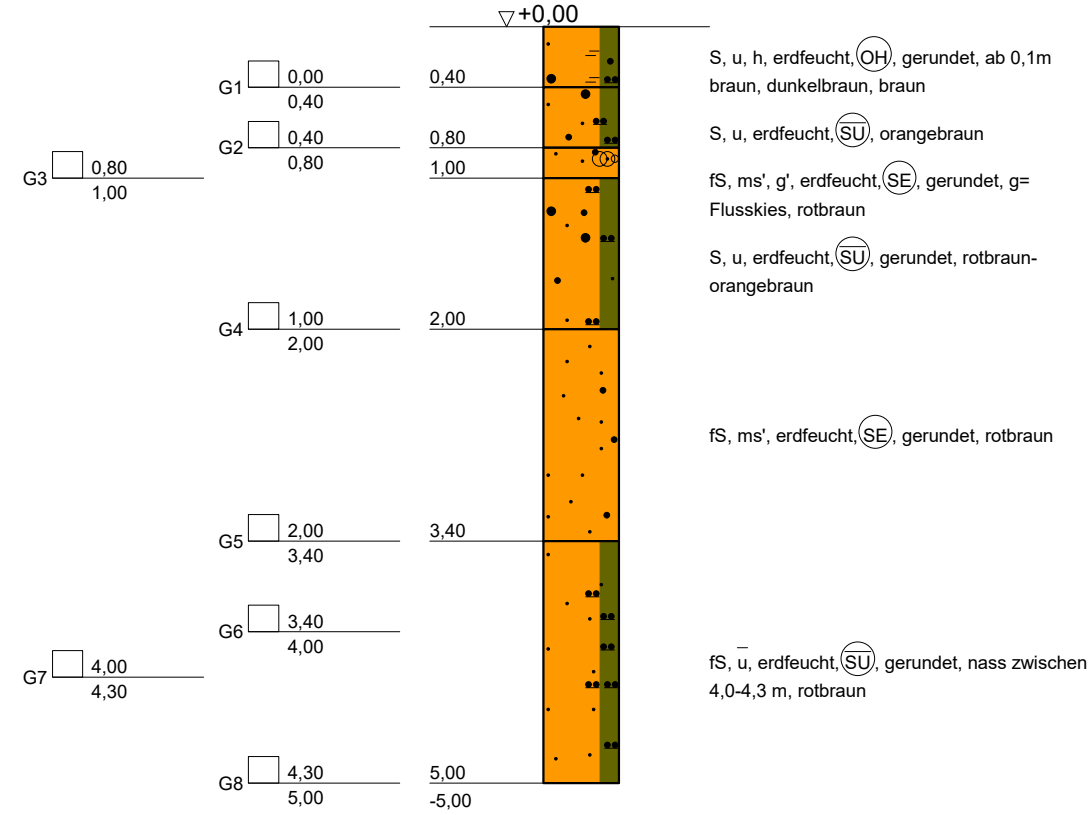

3,36 GW  
05.01.2021

kein weiterer Bohrfortschritt

Pegel 37

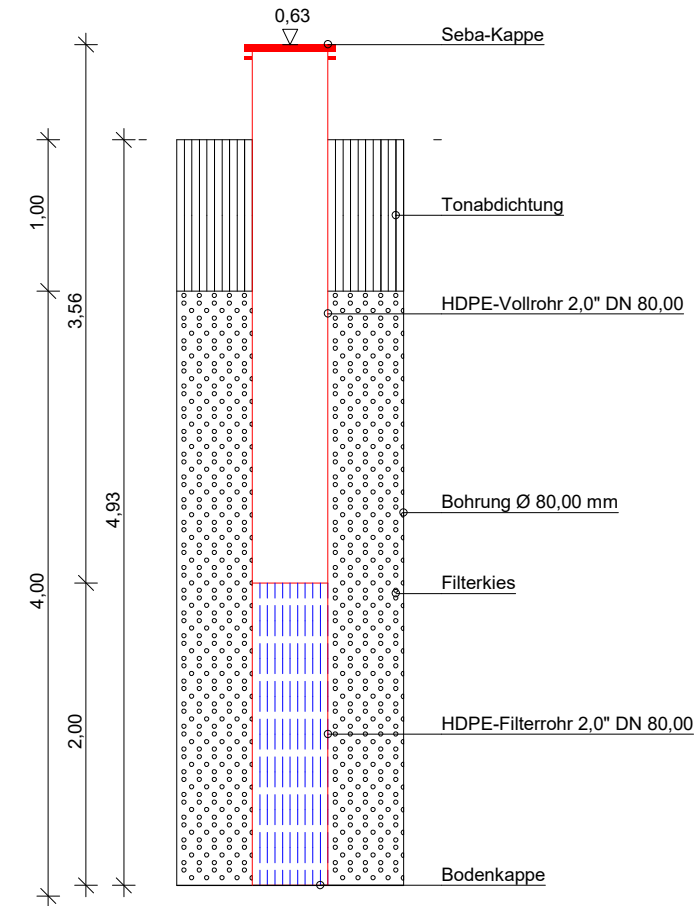

 <b>DR. SPANG</b> Ingenieurgesellschaft f. Bauwesen Geologie und Umwelttechnik mbH	Bauvorhaben: TENP III Mittelbrunn - Klängenmünster	Anlage: 4.2 - BS-P 37
	Auftraggeber: Open Grid Europe GmbH	Projekt-Nr: 40.6722
	KLEINRAMMBOHRUNG + PEGEL	Datum: 05.01.2021
		Maßstab: 1 : 50
		Bearbeiter: Cris/Ruw