



GOK

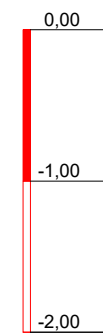


BS 4

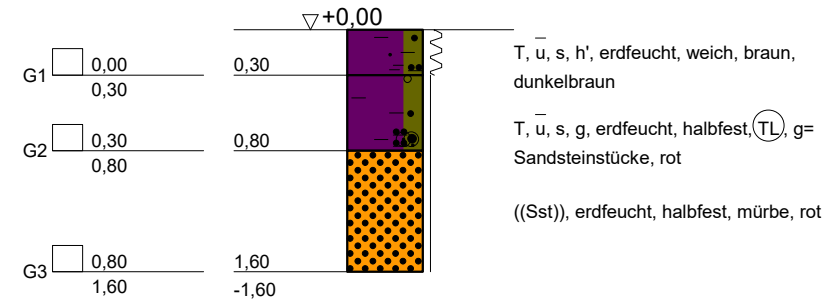

1,37 GW
03.03.2021

Pegel 4

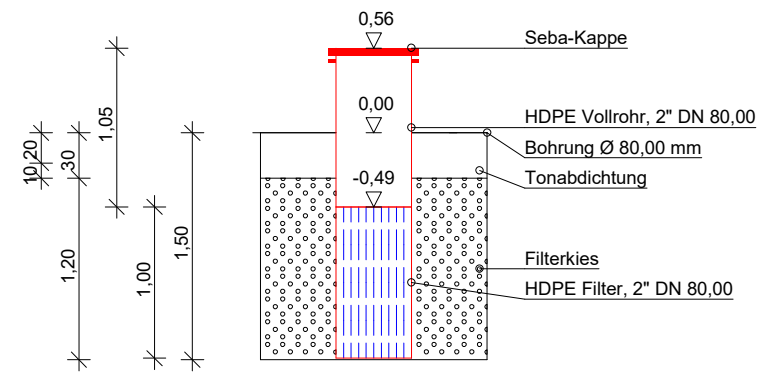

kein weiterer Bohrfortschritt

 DR. SPANG Ingenieurgesellschaft f. Bauwesen Geologie und Umwelttechnik mbH	Bauvorhaben: TENP III Mittelbrunn - Klingenmünster Auftraggeber: Open Grid Europe GmbH	Anlage: 4.2 - BS-P 4
		Projekt-Nr: 40.6722
		Datum: 08.12.2020
		Maßstab: 1 : 50
	KLEINRAMMBOHRUNG + PEGEL	Bearbeiter: Dri/Cris

Copyright © 1994-2007 IDAT GmbH