



GOK

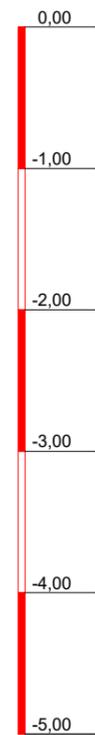


BS 42

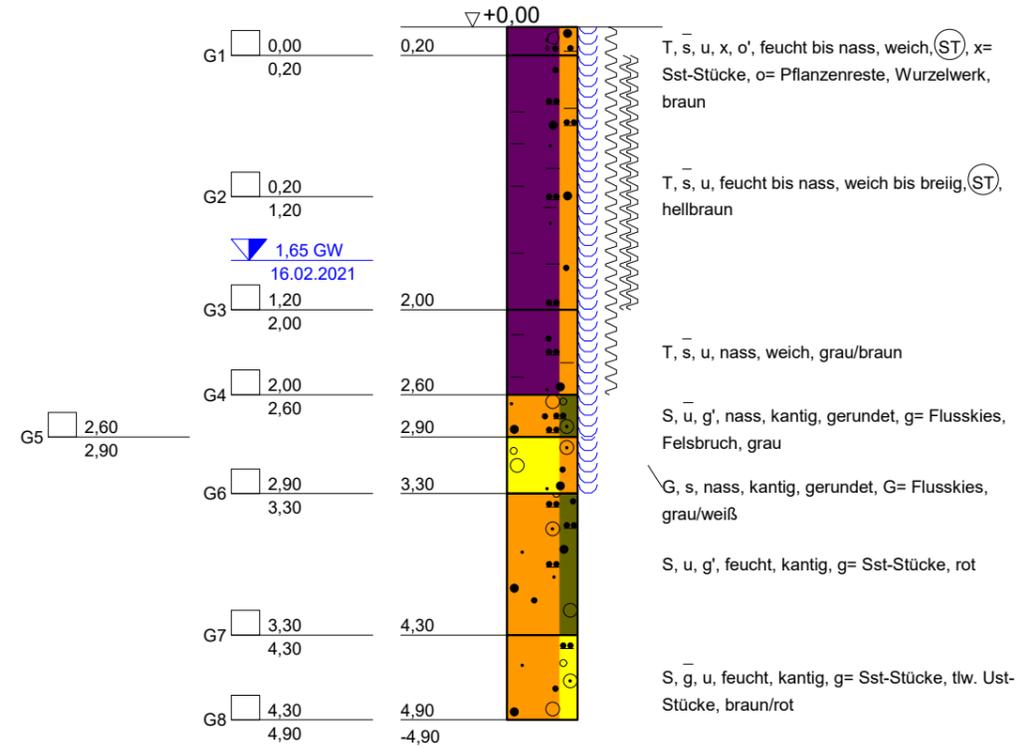

1,13 GW  
16.02.2021

kein weiterer Bohrfortschritt

Pegel 42

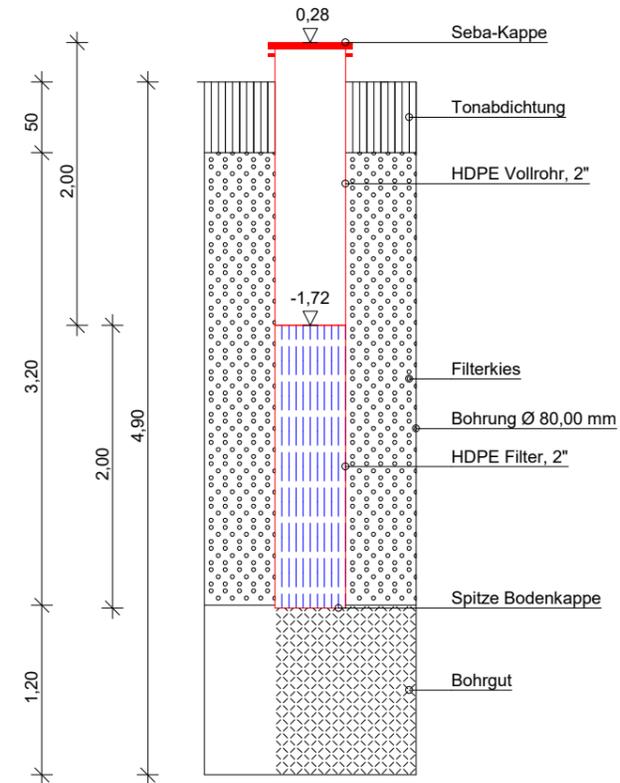

 <b>DR. SPANG</b> Ingenieurgesellschaft f. Bauwesen Geologie und Umwelttechnik mbH	<b>Bauvorhaben:</b> TENP III Mittelbrunn - Klängenmünster	Anlage: 4.2 - BS-P 42
	<b>Auftraggeber:</b> Open Grid Europe GmbH	Projekt-Nr: 40.6722
		Datum: 16.02.2021
	<b>KLEINRAMMBOHRUNG + PEGEL</b>	Maßstab: 1 : 50
		Bearbeiter: Luk/Car