



Pegel 43

GOK

BS 43

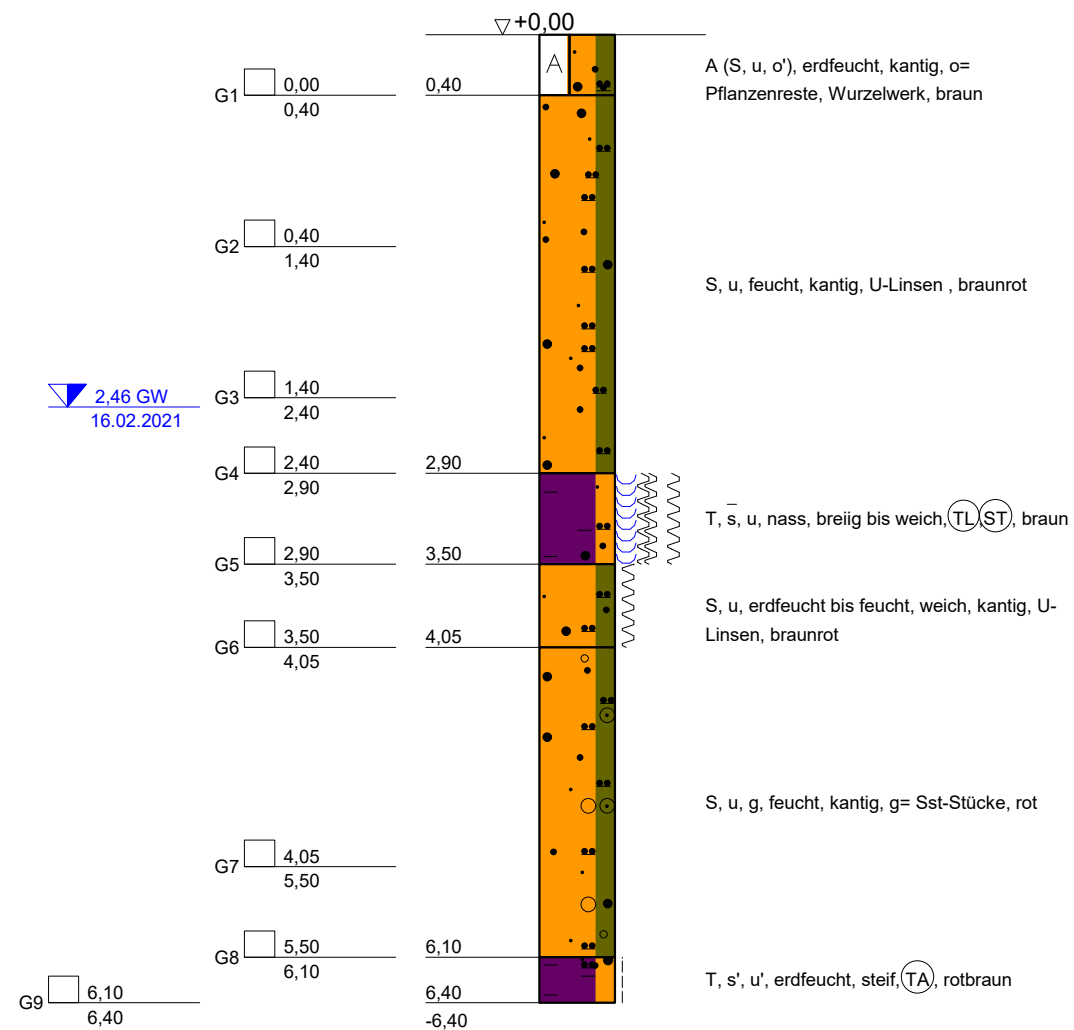

2,12 GW
16.02.2021

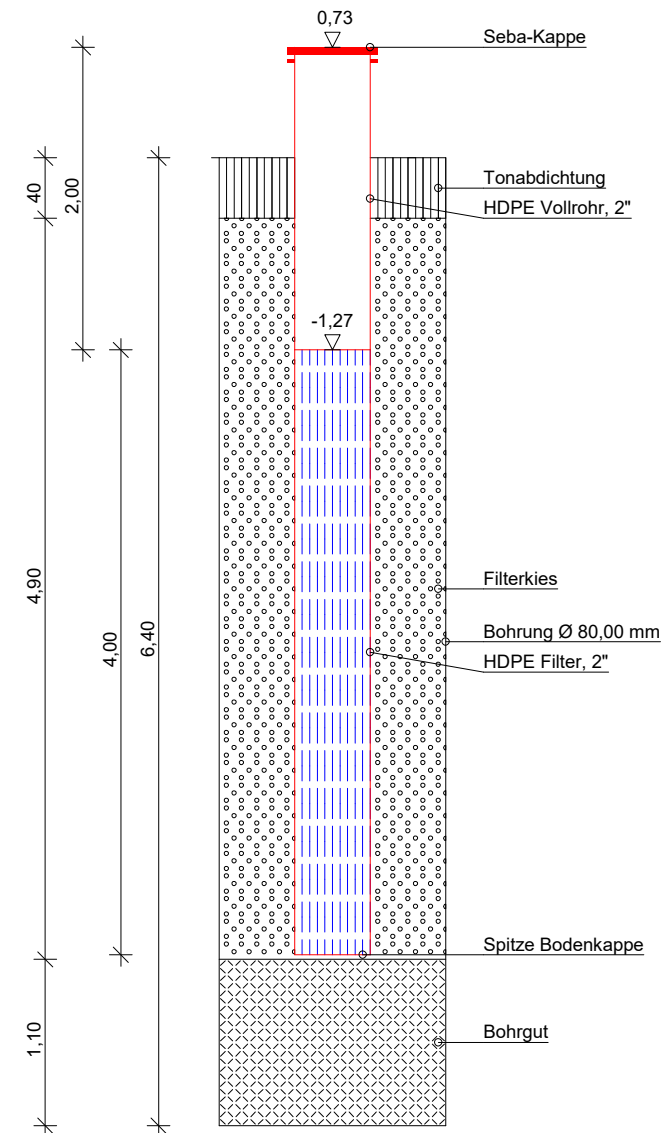

kein weiterer Bohrfortschritt

 DR. SPANG Ingenieurgesellschaft f. Bauwesen Geologie und Umwelttechnik mbH	Bauvorhaben: TENP III Mittelbrunn - Klingenmünster Auftraggeber: Open Grid Europe GmbH	Anlage: 4.2 - BS-P 43
		Projekt-Nr: 40.6722
		Datum: 16.02.2021
		Maßstab: 1 : 50
KLEINRAMMBOHRUNG + PEGEL		Bearbeiter: Luk/Car