

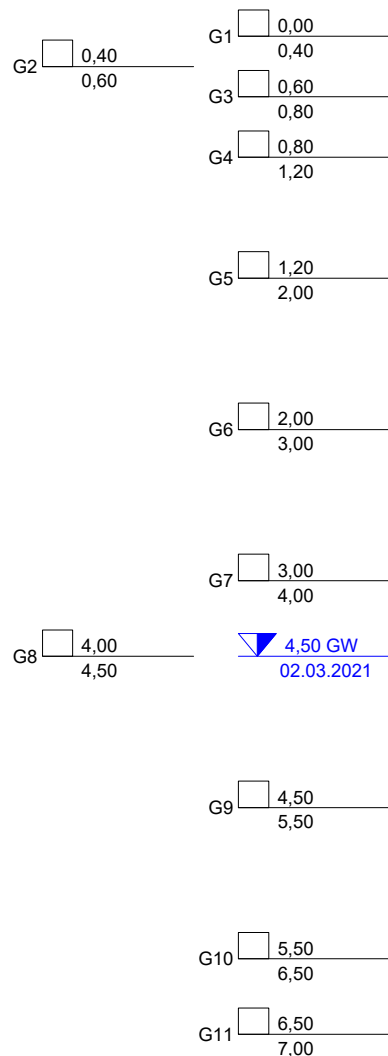


GOK

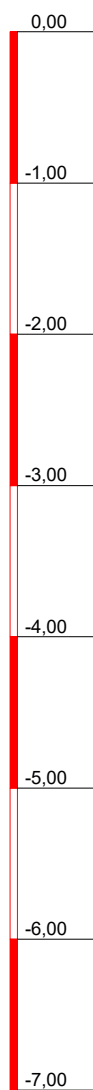

BS 51

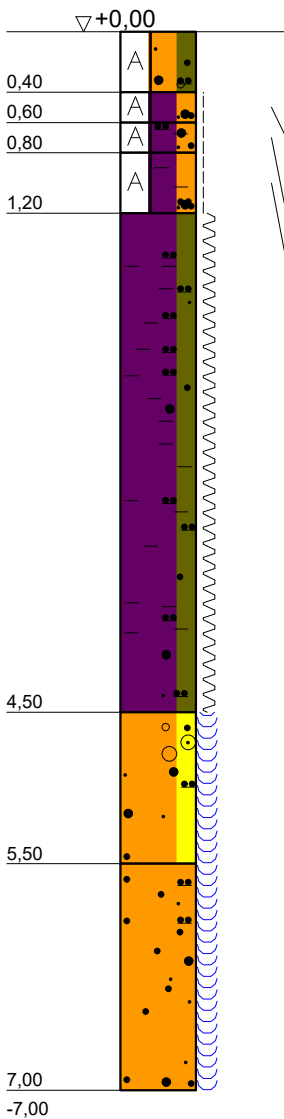

A (S, u, g'), stark kalkhaltig, erdfeucht, [SU], gerundet, g= Ziegelreste, Betonreste, braun
A (T, s, u), kalkhaltig, erdfeucht, steif, [ST], braun
A (T, U, s'), erdfeucht, steif, (TL), braun
A (T, s, u), erdfeucht, steif, (ST), rotbraun-braun


T, u, s', erdfeucht bis feucht, weich, (TM), ab 3,0 m feucht, rotbraun

S, g, u', nass, (SU), gerundet, g= BSST, rotbraun

mS, fs, u', gs', nass, (SU), gerundet, z.T. g= BSST

1,99 GW
02.03.2021

Pegel 51

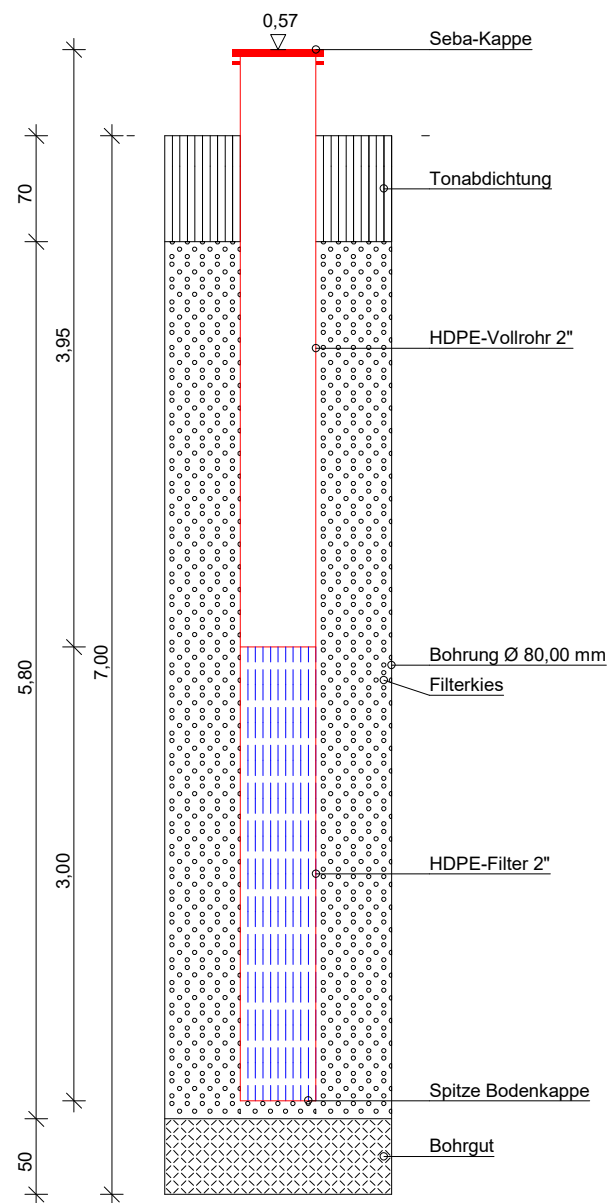

Solltiefe erreicht



DR. SPANG
Ingenieurgesellschaft f. Bauwesen
Geologie und Umwelttechnik mbH

Bauvorhaben:
TENP III
Mittelbrunn - Klingenmünster
Auftraggeber:
Open Grid Europe GmbH

KLEINRAMMBOHRUNG + PEGEL

Anlage: 4.2 - BS-P 51
Projekt-Nr: 40.6722
Datum: 02.03.2021
Maßstab: 1 : 50
Bearbeiter: Cris/Ruw