


GOK

BS 14

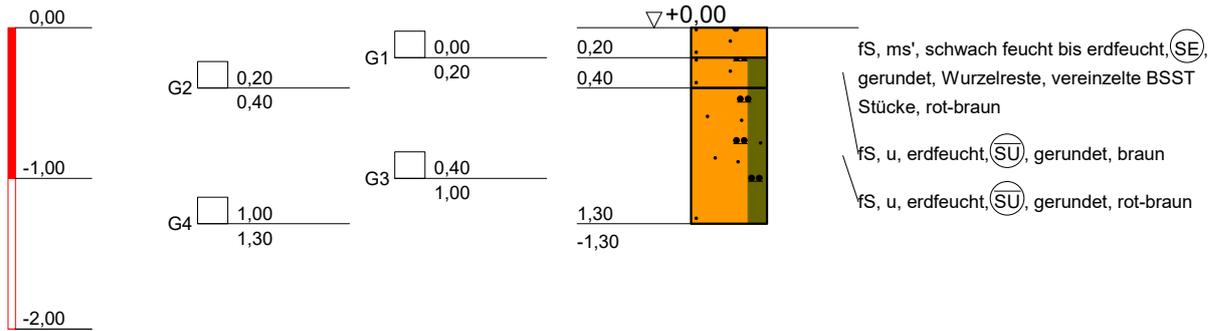

kein weiterer Bohrfortschritt

 DR. SPANG Ingenieurgesellschaft f. Bauwesen Geologie und Umwelttechnik mbH	Bauvorhaben: TENP III Mittelbrunn - Klingenmünster	Anlage: 4.2 - BS 14
	Auftraggeber: Open Grid Europe GmbH	Projekt-Nr: 40.6722
		Datum: 02.07.2020
		Maßstab: 1 : 50
	KLEINRAMMBOHRUNG	Bearbeiter: Cris/LSch