

Auszug aus den Geobasisinformationen

Liegenschaftskarte



Rheinland-Pfalz

VERMESSUNGS- UND
KATASTERAMT WESTPFALZ

Hergestellt am 28.04.2021


Flurstück: 2329/1
Flur: 0
Gemarkung: Schwanheim

Gemeinde: Schwanheim
Landkreis: Südwestpfalz

Bahnhofstraße 24
66953 Pirmasens

5447555

32418516

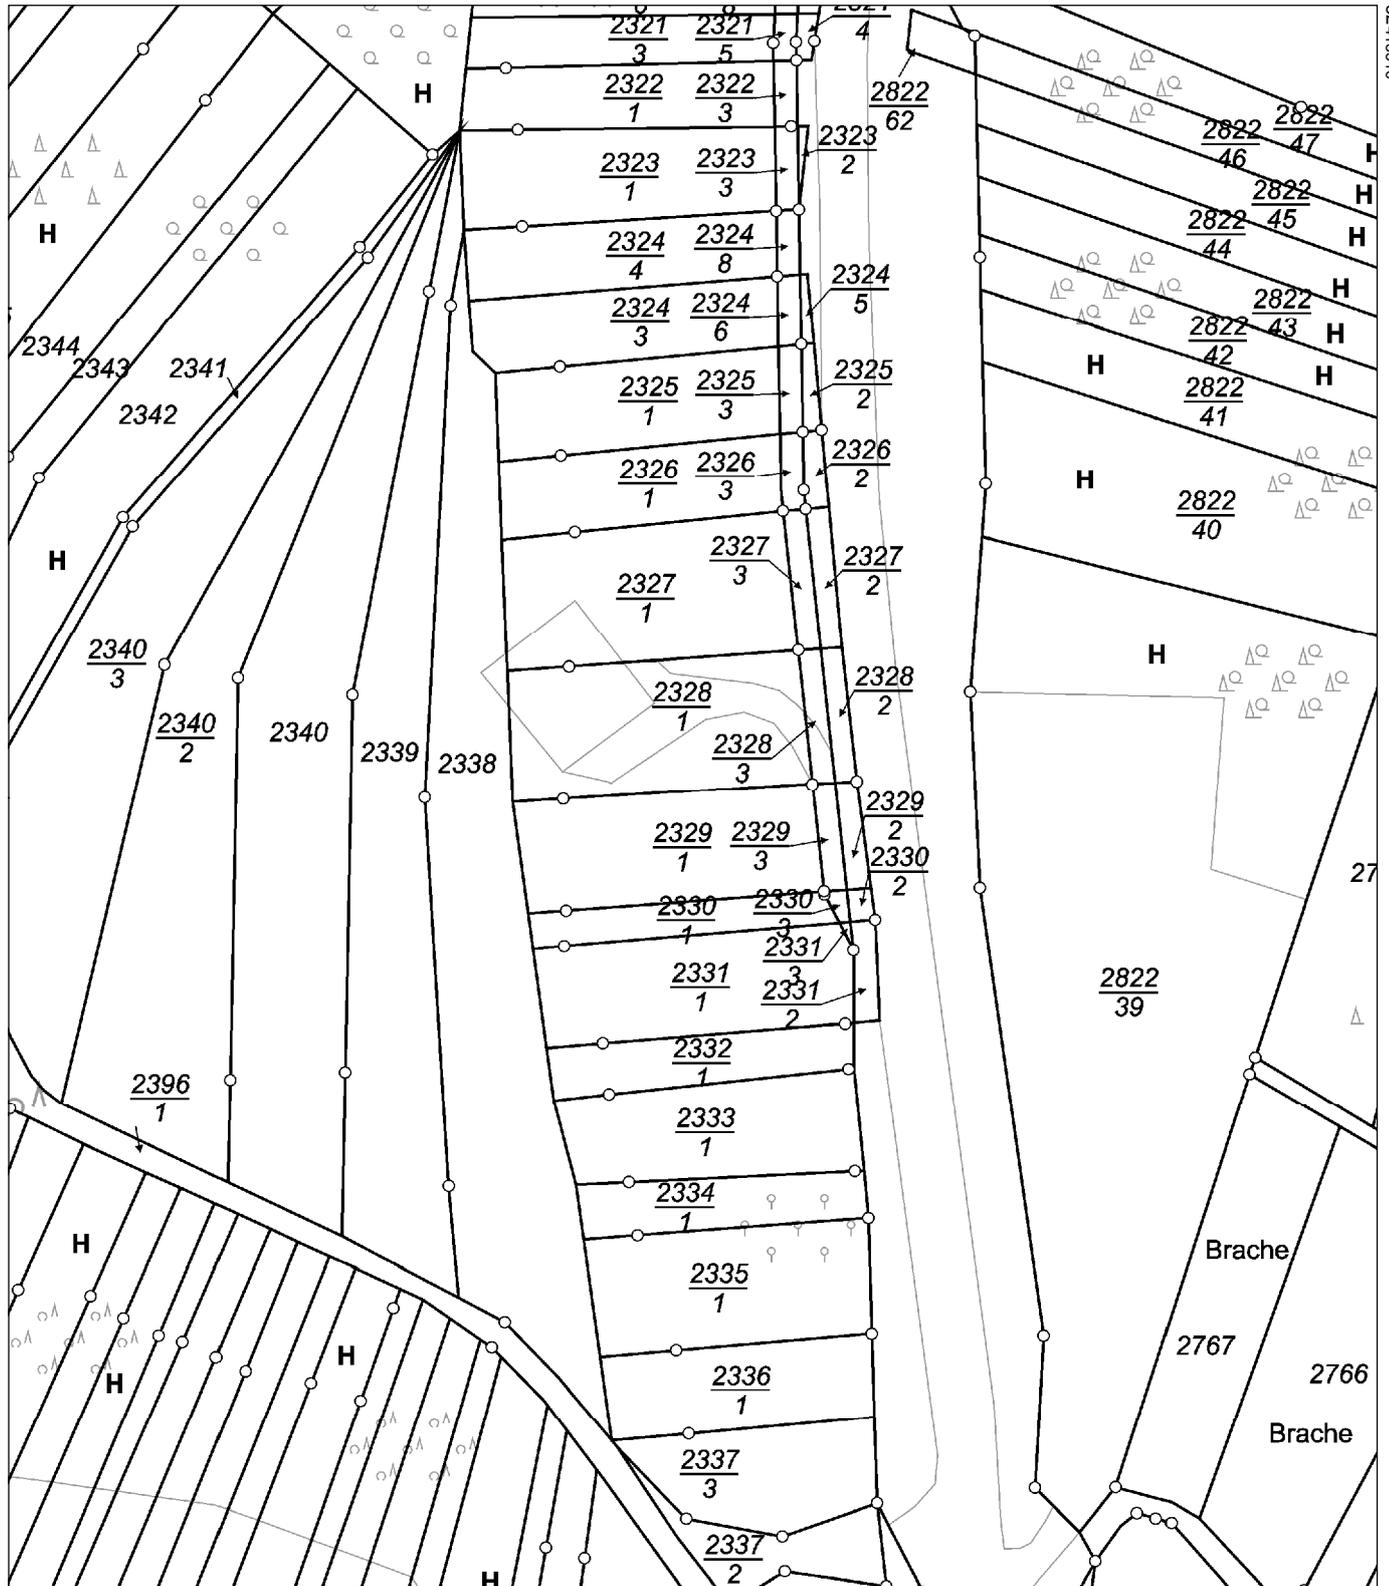

5447345

Maßstab 1 : 1 000

0 10 20 30 Meter

Vervielfältigungen für eigene Zwecke sind zugelassen. Eine unmittelbare oder mittelbare Vermarktung, Umwandlung oder Veröffentlichung der Geobasisinformationen bedarf der Zustimmung der zuständigen Vermessungs- und Katasterbehörde (§12 Landesgesetz über das amtliche Vermessungswesen).

Hergestellt durch das Vermessungs- und Katasteramt Westpfalz.