



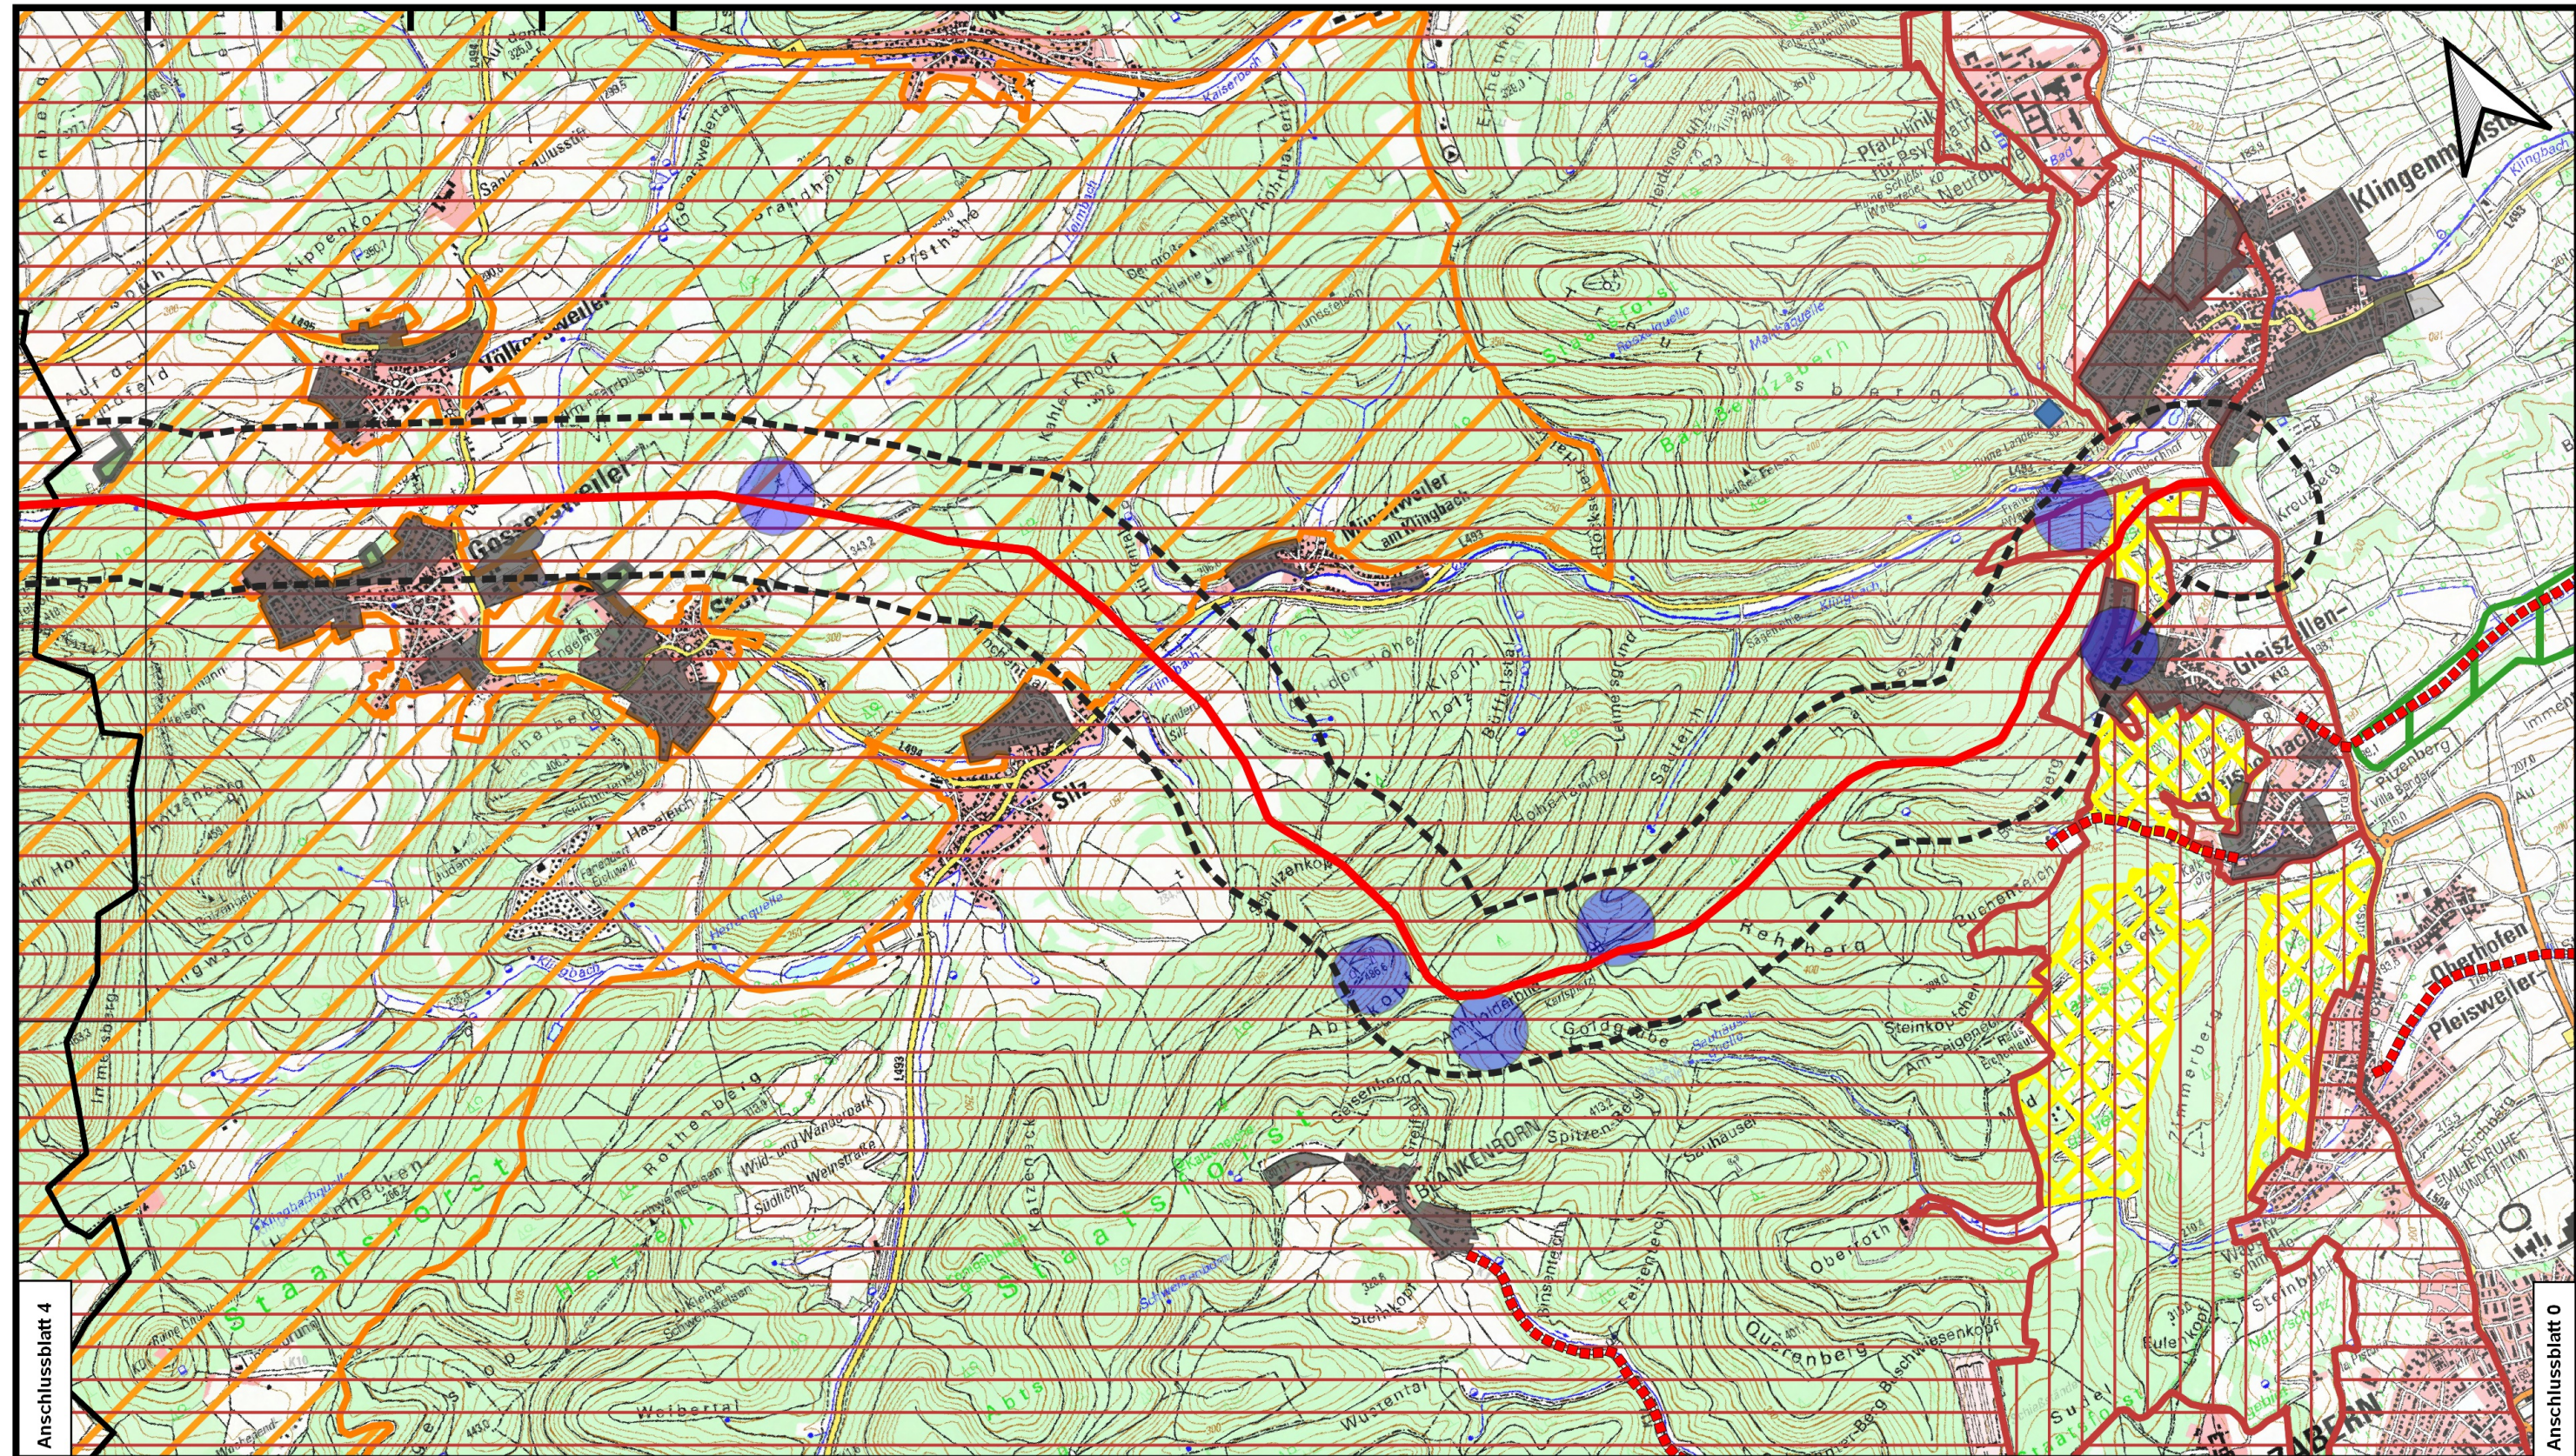

-  Untersuchungskorridor (2 x 300 m)
-  Neu zu verlegende Gasversorgungsleitung

Legende auf seperatem Blatt

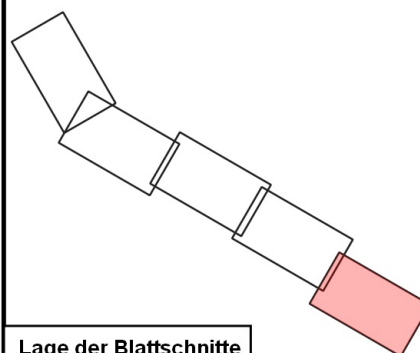

Lage der Blattschnitte

Plan-Berichtigungen		
Revision	Datum	Freig.

TENP III Netzausbau
Mittelbrunn - Klingenmünster



TRANS EUROPA
NATURGAS PIPELINE
Gesellschaft mbH & Co. KG



Umweltverträglichkeits-
untersuchung
im Planfeststellungsverfahren

M 1: 25.000

Karte 1

Blatt 05

Mensch, kulturelles Erbe und
sonstige Sachgüter,
Schutzgebiete

ENVIRONMENT

Planungsgemeinschaft Stadt und Umwelt
Heistemannstr. 1, 46539 Dinslaken
Tel. 02064 476343
enviro@arcor.de

BÖHMEFRASCH
GESELLSCHAFT MIT BESCHRÄNKTER HAFTUNG
FREIRAUM- + LANDSCHAFTSPLANUNG

Böhm + Frasch GmbH
An der Bruchspitze 71a, 55122 Mainz
Tel. 06131 2500908
info@boehm-frasch.de