







Untersuchungskorridor (2 x 300 m)

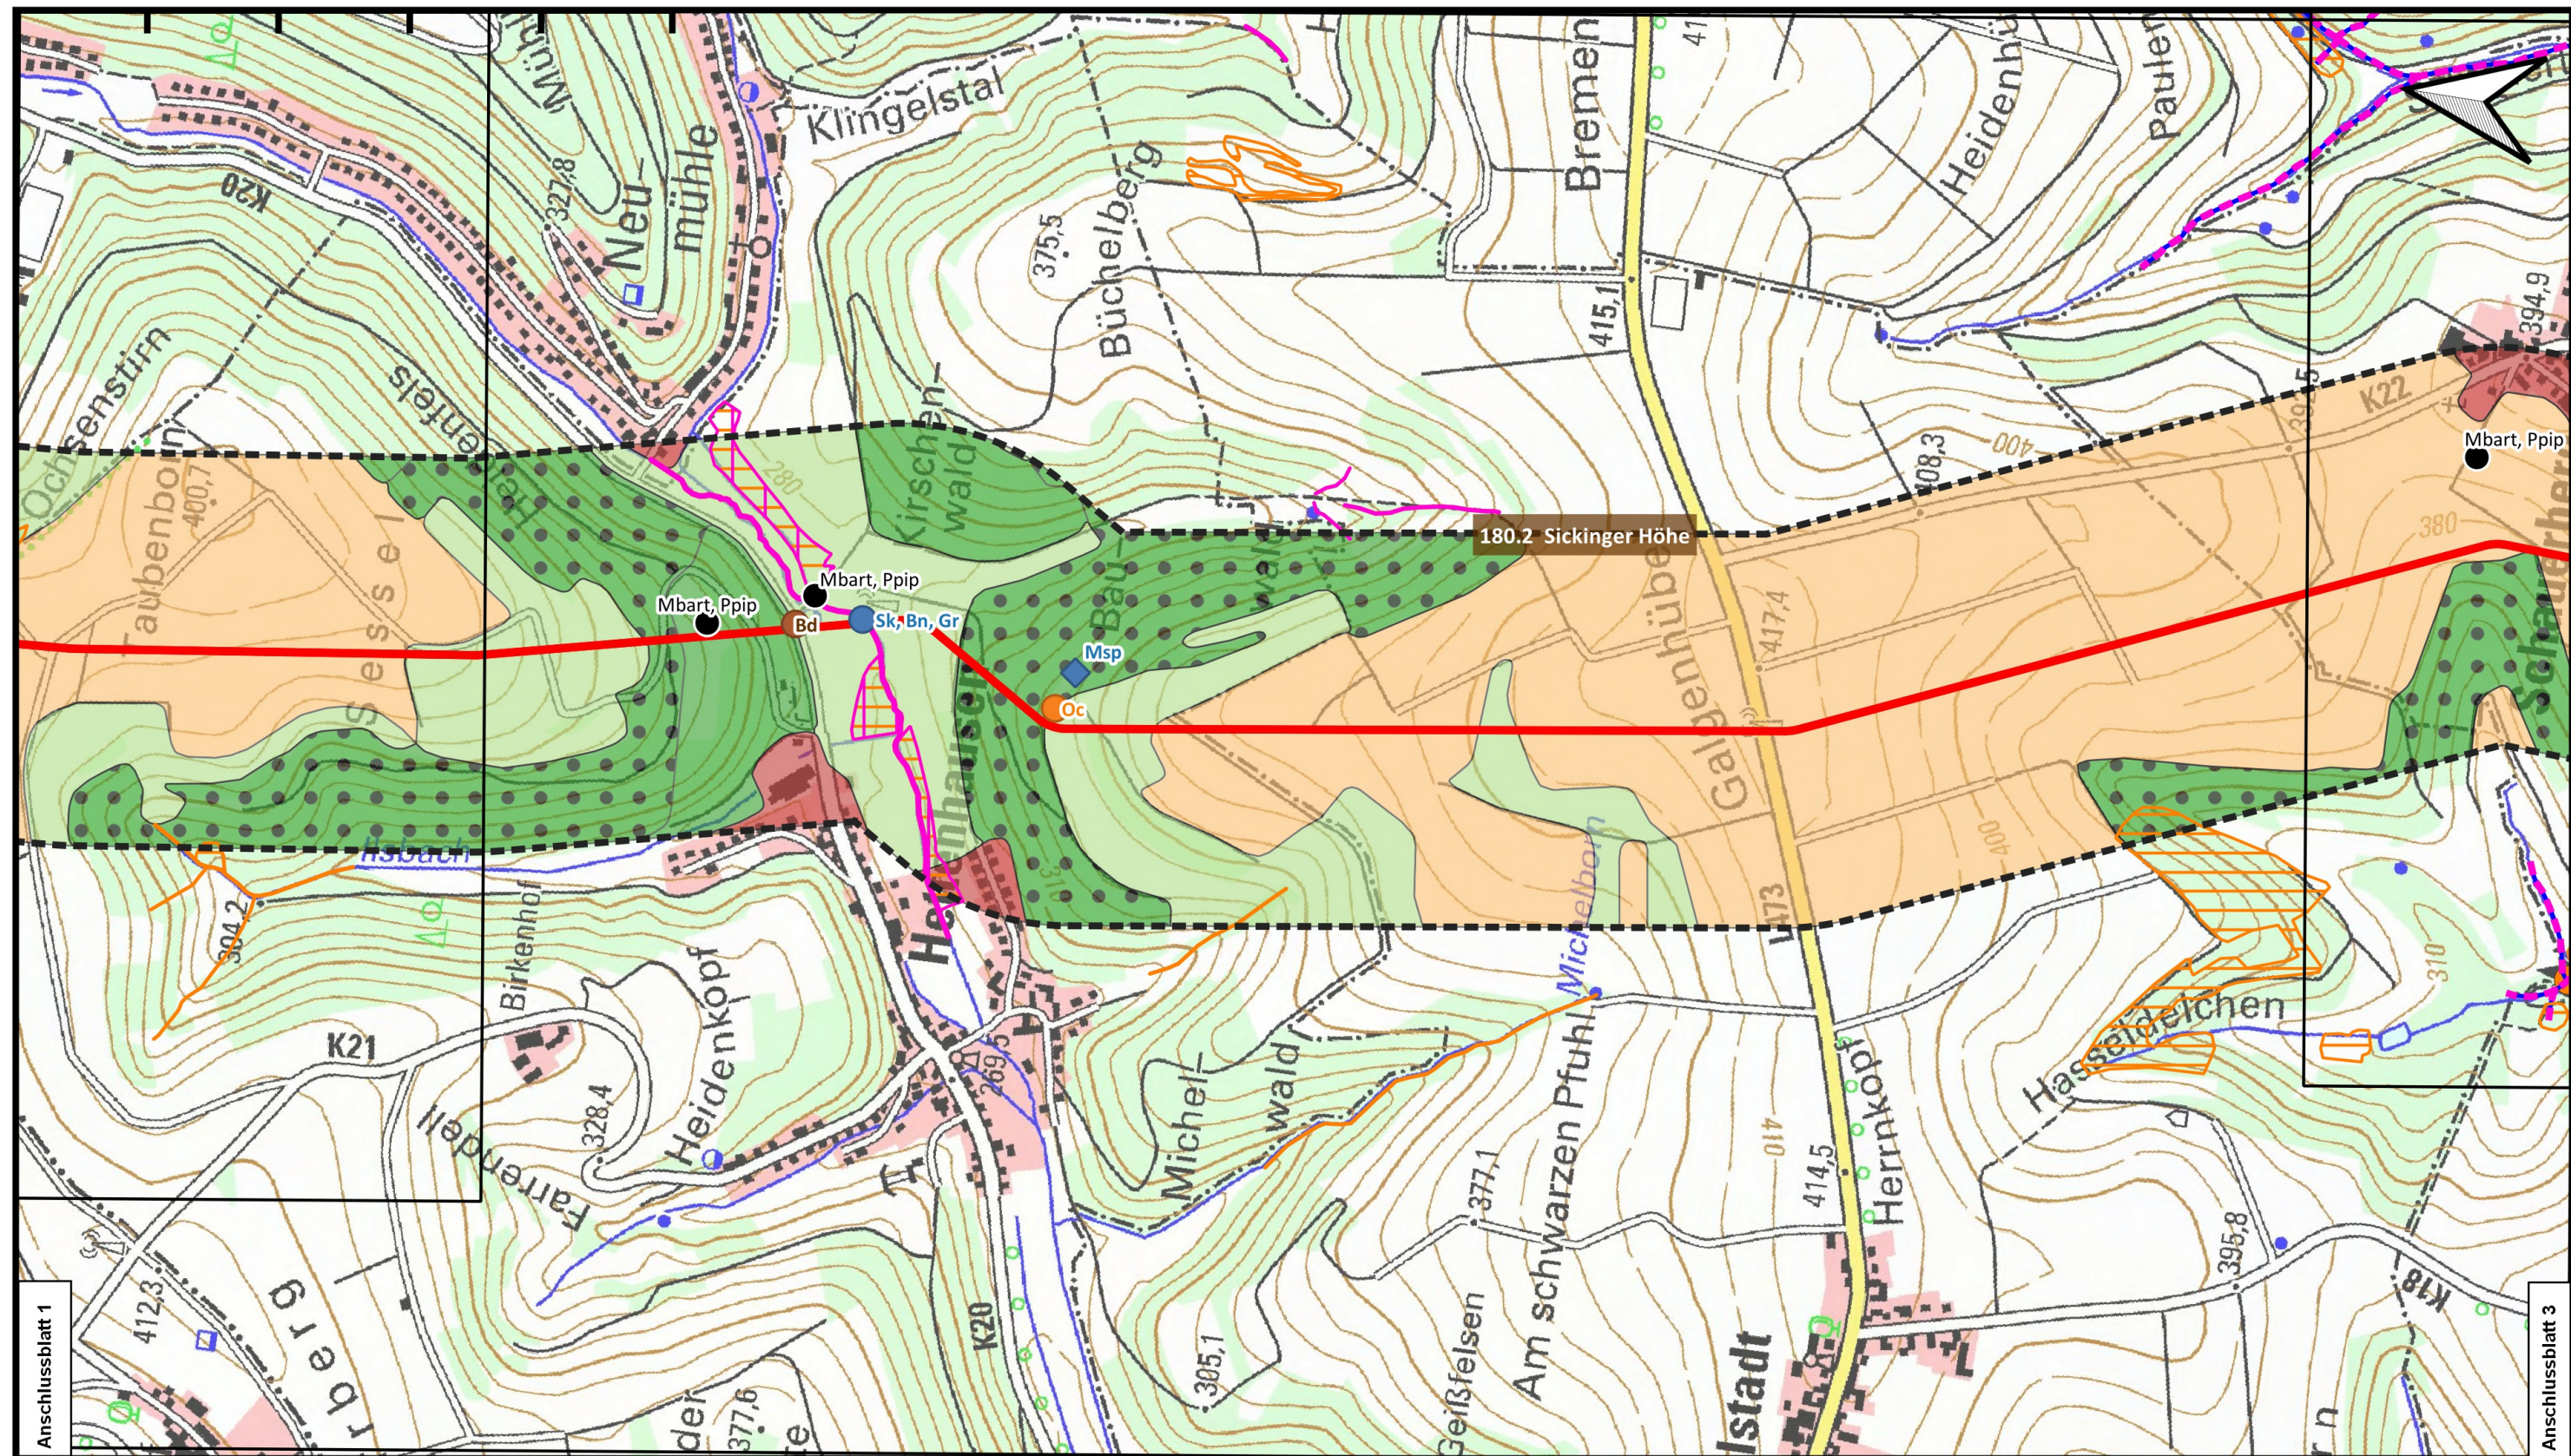

Neu zu verlegende Gasversorgungsleitung

Lage der Blattschnitte

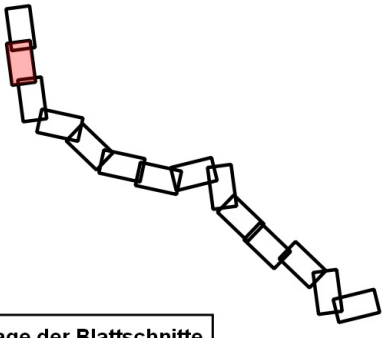

Legende auf seperatem Blatt

Plan-Berichtigungen		
Revision	Datum	Freig.

TENP III Netzausbau
Mittelbrunn - Klingenmünster



TRANS EUROPA
NATURGAS PIPELINE
Gesellschaft mbH & Co. KG



Umweltverträglichkeits-
untersuchung
im Planfeststellungsverfahren

M 1: 10.000

Karte 2

Blatt 2

Tiere, Pflanzen und Landschaft



Planungsgemeinschaft Stadt und Umwelt
Heistemannstr. 1, 46539 Dinslaken
Tel. 02064 476343
enviro@arcor.de



Böhm + Frasch GmbH
An der Bruchspitze 71a, 55122 Mainz
Tel. 06131 2500908
info@boehm-frasch.de

erstellt: 09.06.2021 Frasch, Böhm + Frasch GmbH

geprüft: 17.06.2021 Sanzenbacher, OGE

00

Karten auf Basis von Geoinformation © NavLog/GeoBasis-DE / BKG 2018 / geoGLIS OHG (p) by Intergraph. Weitere Vervielfältigungen hiervon sind nicht gestattet.