



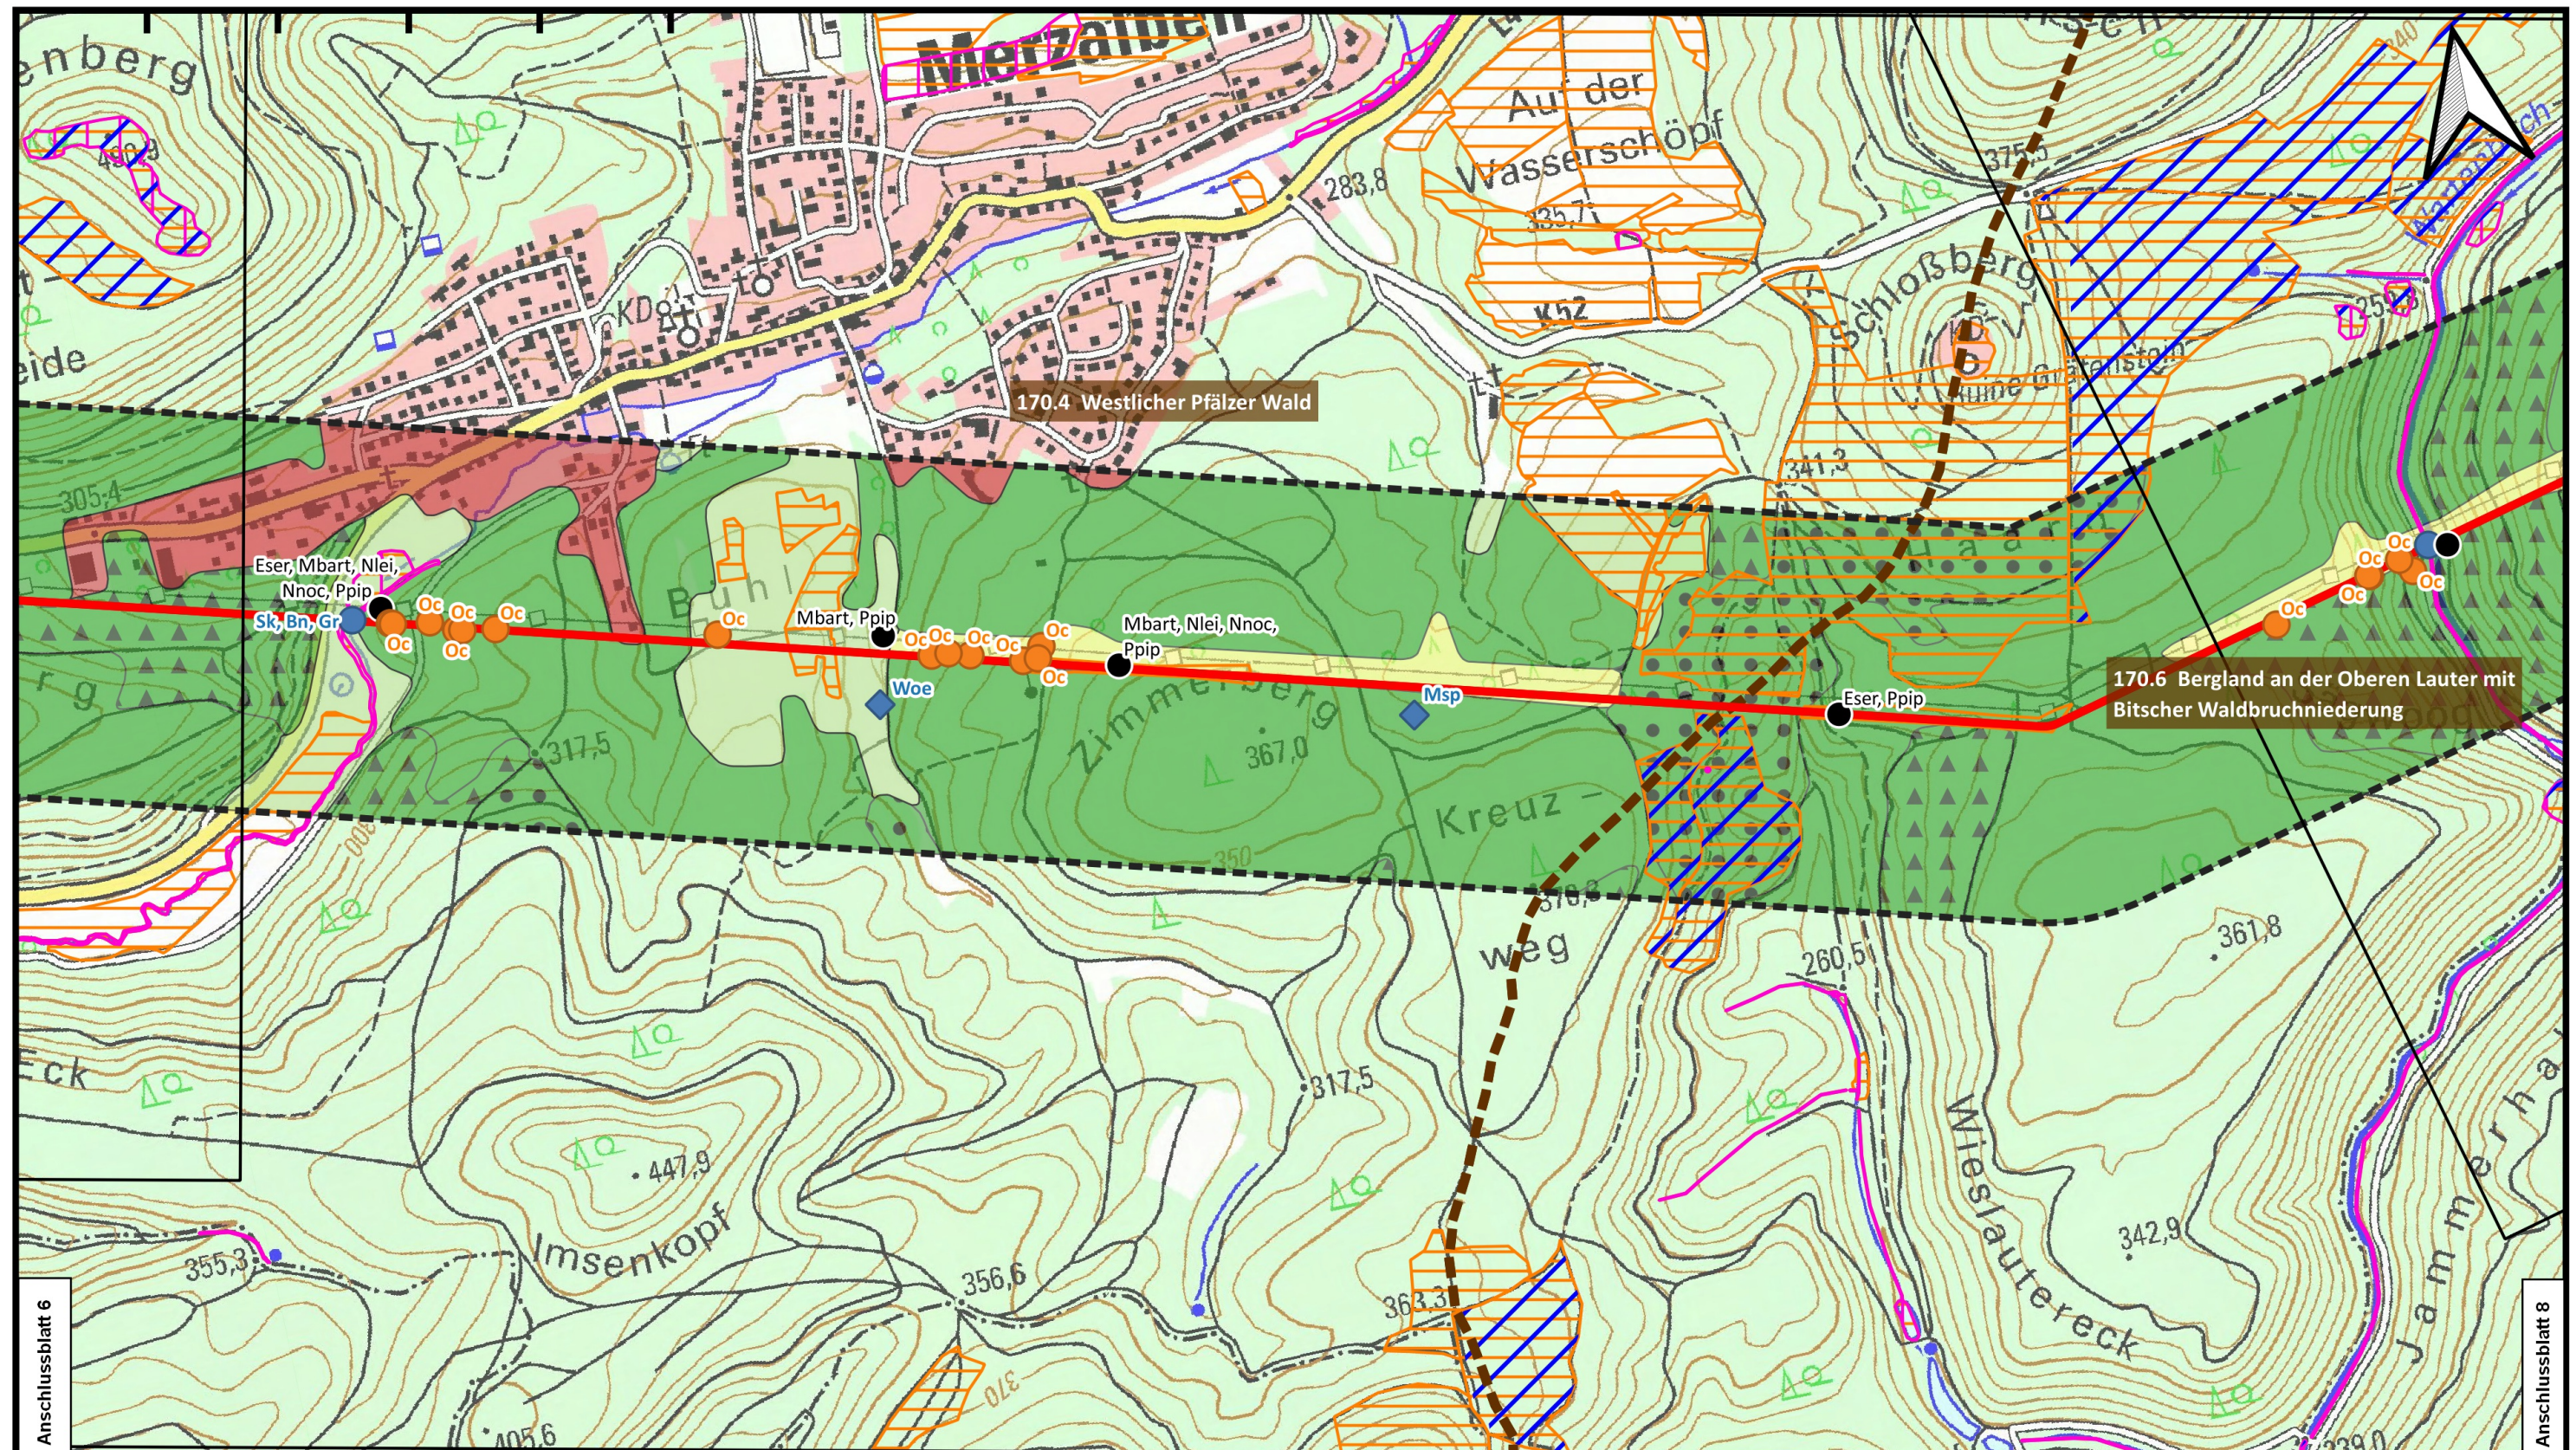

-  Untersuchungskorridor (2 x 300 m)
-  Neu zu verlegende Gasversorgungsleitung

Legende auf seperatem Blatt

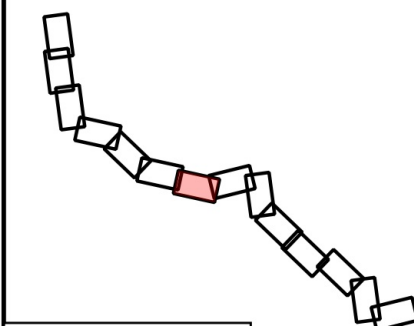

Lage der Blattschnitte

Plan-Berichtigungen		
Revision	Datum	Freig.

TENP III Netzausbau
Mittelbrunn - Klingenmünster

 **TRANS EUROPA
NATURGAS PIPELINE**
Gesellschaft mbH & Co. KG



Umweltverträglichkeits-
untersuchung
im Planfeststellungsverfahren

M 1: 10.000

Karte 2 Blatt 7

Tiere, Pflanzen und Landschaft


Planungsgemeinschaft Stadt und Umwelt
Heistemannstr. 1, 46539 Dinslaken
Tel. 02064 476343
enviro@arcor.de


BOEHM + FRASCH GmbH
An der Bruchspitze 71a, 55122 Mainz
Tel. 06131 2500908
info@boehm-frasch.de