



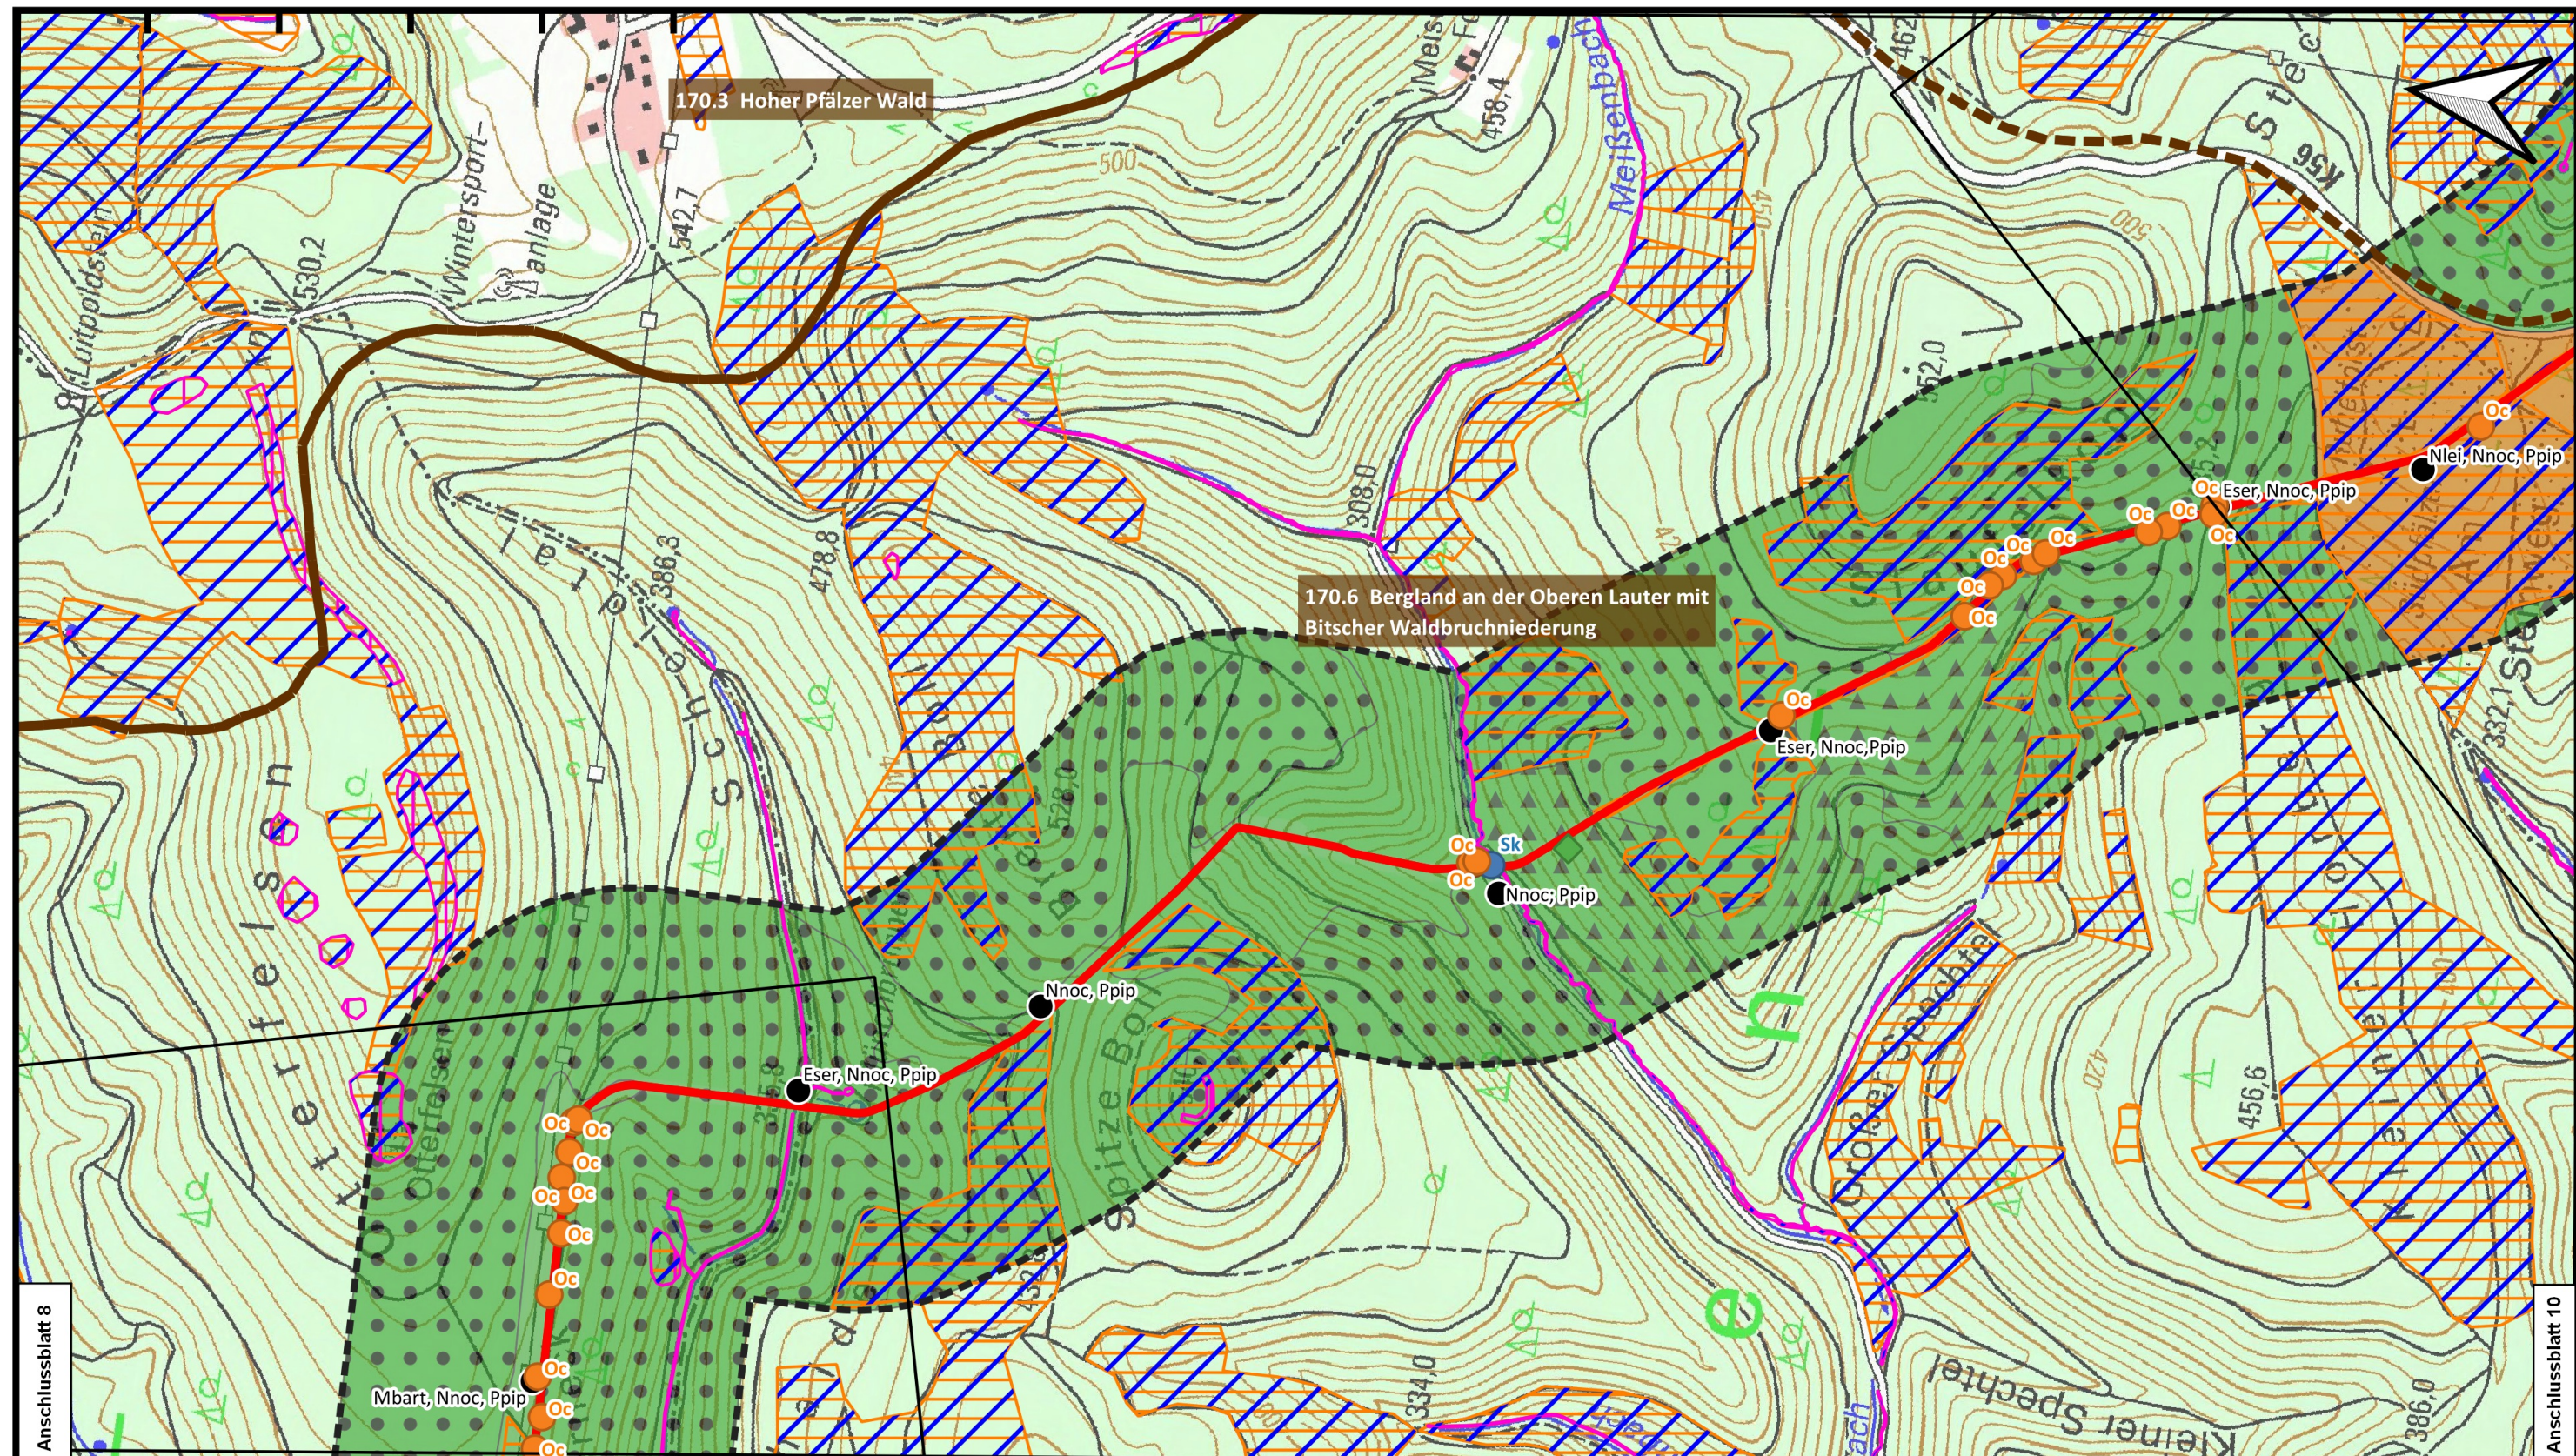

-  Untersuchungskorridor (2 x 300 m)
-  Neu zu verlegende Gasversorgungsleitung

Legende auf seperatem Blatt

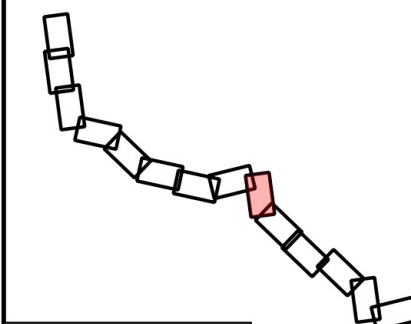

Lage der Blattschnitte

Plan-Berichtigungen		
Revision	Datum	Freig.

TENP III Netzausbau Mittelbrunn - Klingenmünster		 TRANS EUROPA NATURGAS PIPELINE Gesellschaft mbH & Co. KG	
Umweltverträglichkeits- untersuchung im Planfeststellungsverfahren	M 1: 10.000		Karte 2
			Blatt 9
Tiere, Pflanzen und Landschaft		Planungsgemeinschaft Stadt und Umwelt Heistemannstr. 1, 46539 Dinslaken Tel. 02064 476343 enviro@arcor.de	BÖHMEFRASCH GESELLSCHAFT MIT BESCHRÄNKTER HAFTUNG FREIRAUM- + LANDSCHAFTSPLANUNG Böhm + Frasch GmbH An der Bruchspitze 71a, 55122 Mainz Tel. 06131 2500908 info@boehm-frasch.de