


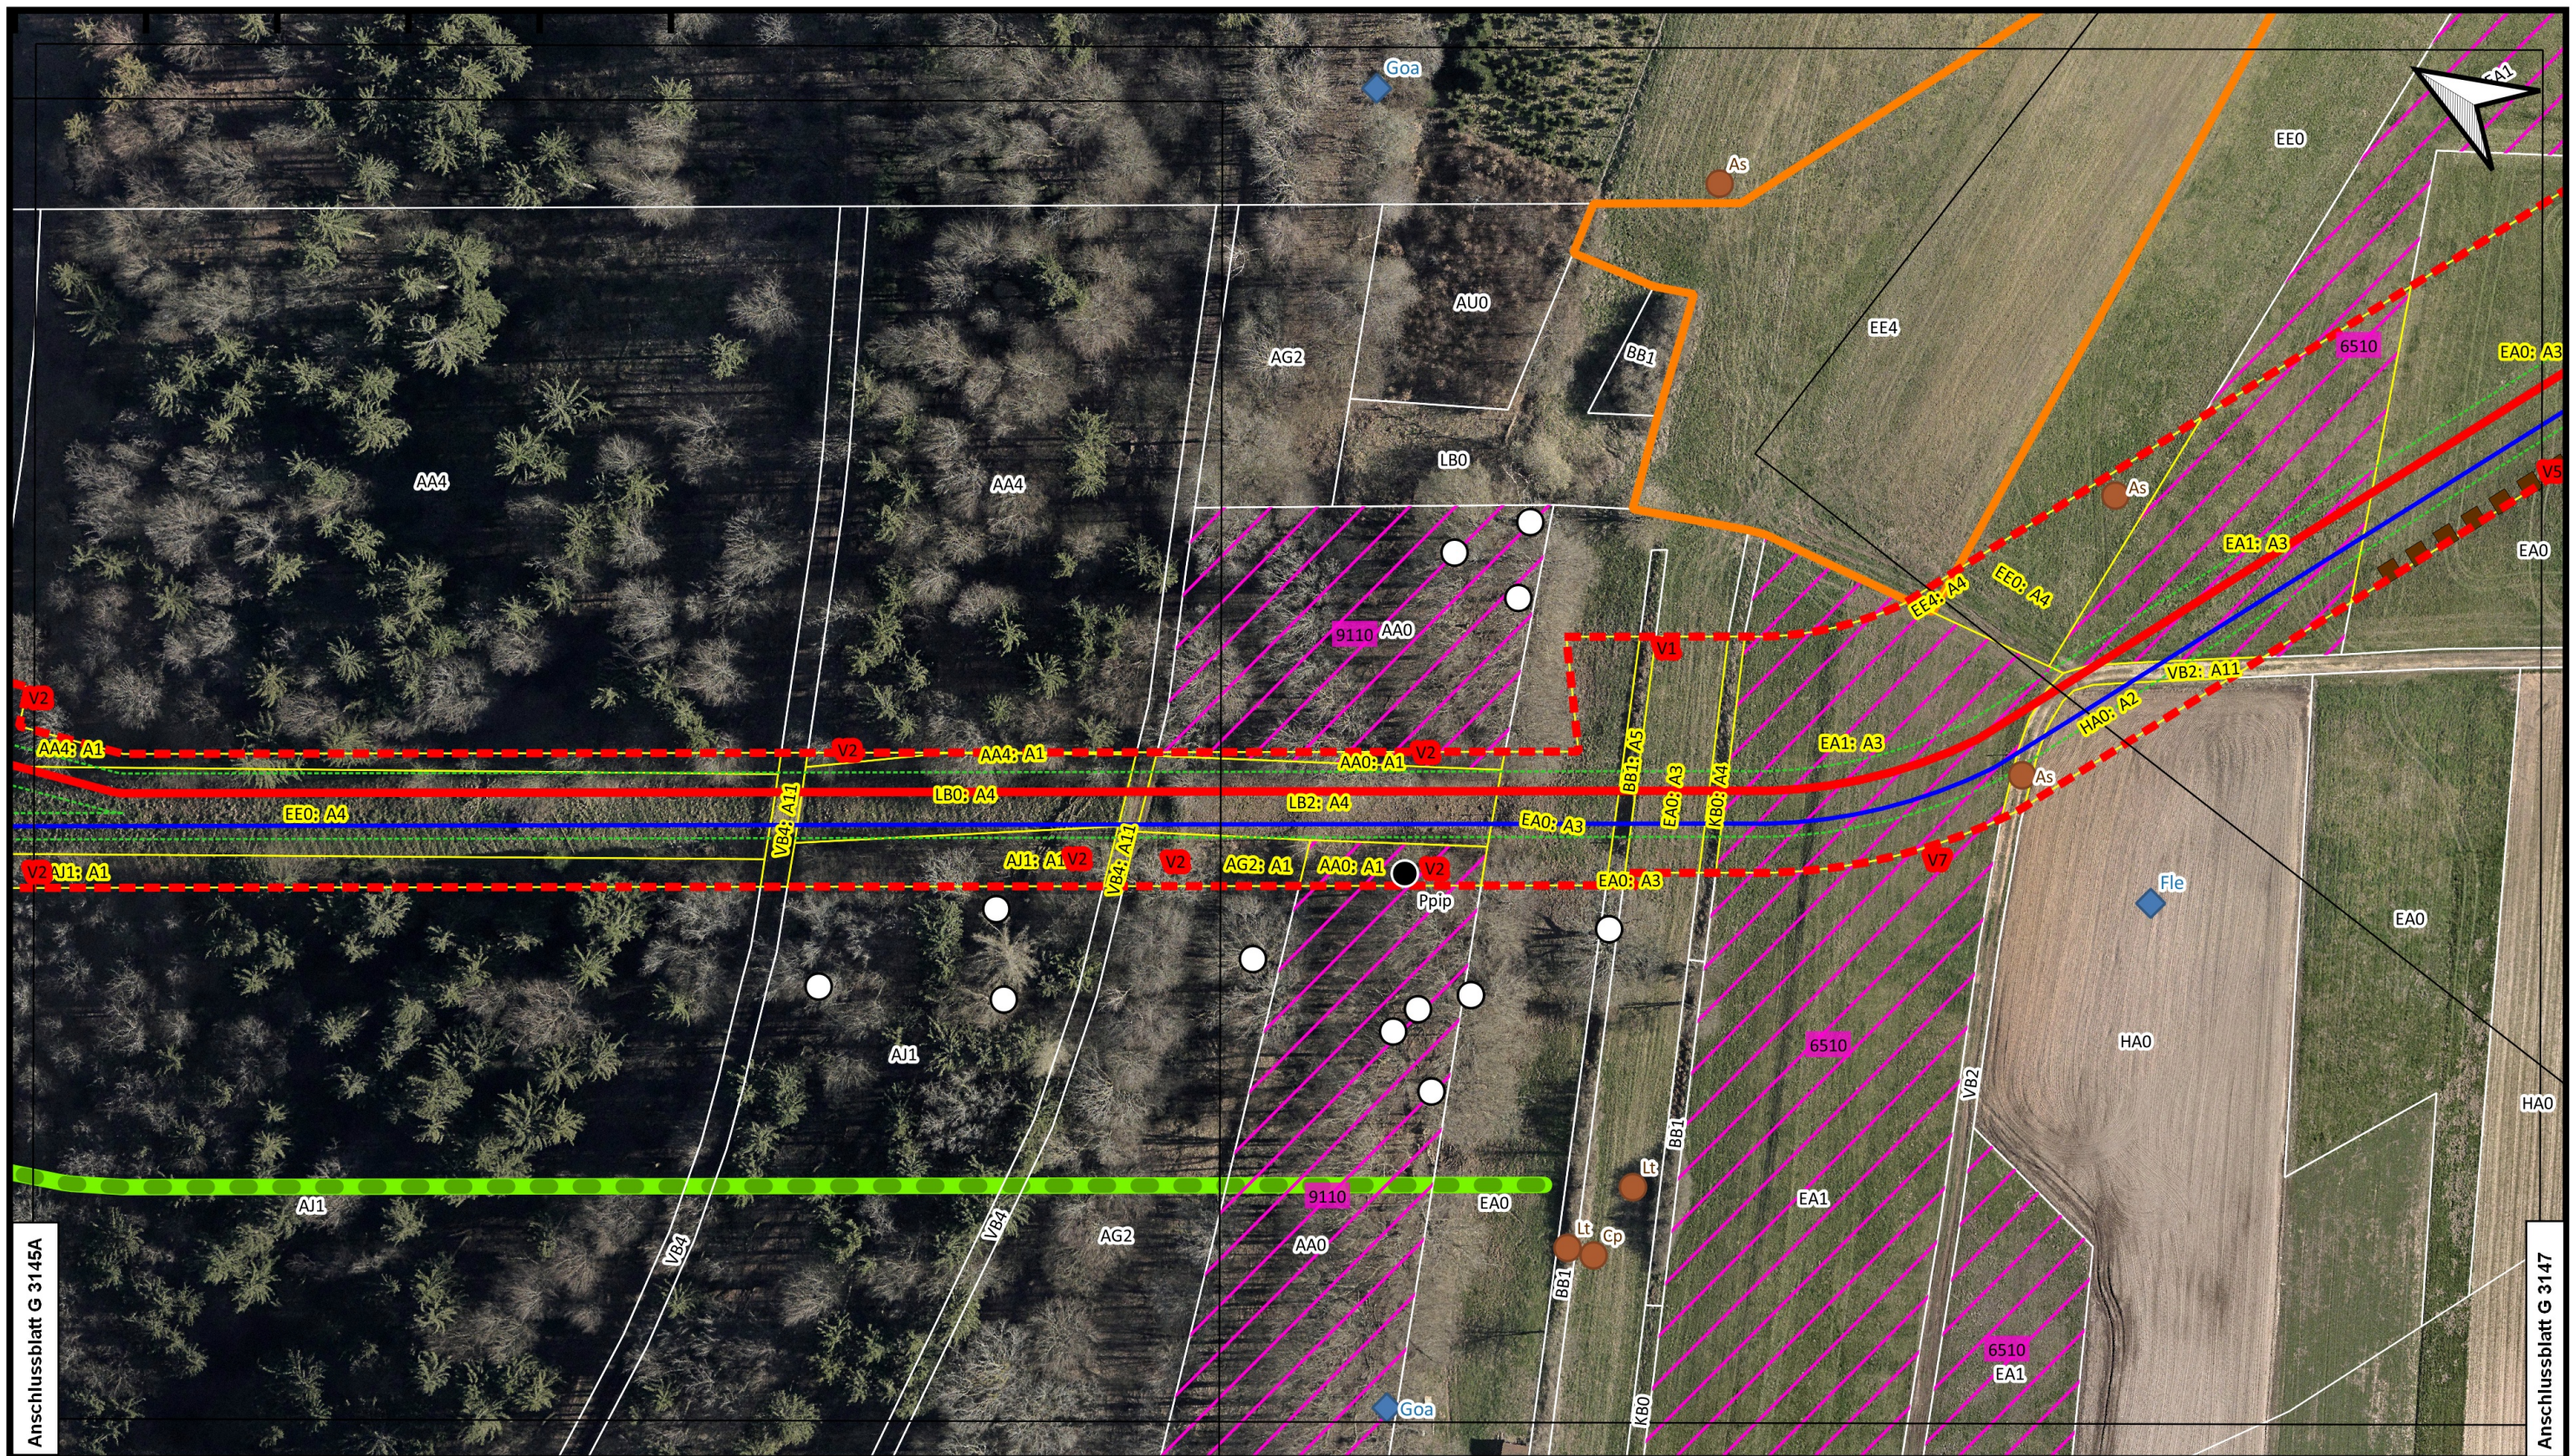

Anschlussblatt G 3145A

Anschlussblatt G 3147

Legende:

- Neu zu verlegende Gasversorgungsleitung
- bestehende TENP Lt. 450
- Arbeitsstreifen
- Gehölzfrei zu haltender Schutzstreifen
- Blattsschnitte
- Trassenabschnitte mit Wald nach Landeswaldgesetz
- Rohrlagerplätze im Trassenbereich (Gesamtdarstellung in Karte 2)
- Legende auf separatem Blatt

Flurstücksgrenzen werden aus Übersichtsgründen nicht dargestellt, sind aber in Kapitel 6 „Trassierungspläne“ der Antragsunterlagen zu finden.

Plan-Berichtigungen

Revision	Datum	Freig.

00

TENP III Netzausbau
Mittelbrunn - Klingenmünster

TRANS EUROPA
NATURGAS PIPELINE
Gesellschaft mbH & Co. KG

OGE

Landschaftspflegerischer Begleitplan

Bestand, Konflikte, Maßnahmen

M 1: 1.000

Karte 1

Blatt G 3146

ENVIRONMENT

Planungsgemeinschaft Stadt und Umwelt
Heistemannstr. 1, 46539 Dinslaken
Tel. 02064 476343
enviro@arcor.de

erstellt: 09.06.2021 Frasch, Böhm + Frasch GmbH

geprüft: 17.06.2021 Sanzenbacher, OGE

Karten auf Basis von Geoinformation © NavLog/GeoBasis-DE / BKG 2018 / geoGLIS OHG (p) by Intergraph. Weitere Vervielfältigungen hiervon sind nicht gestattet.