


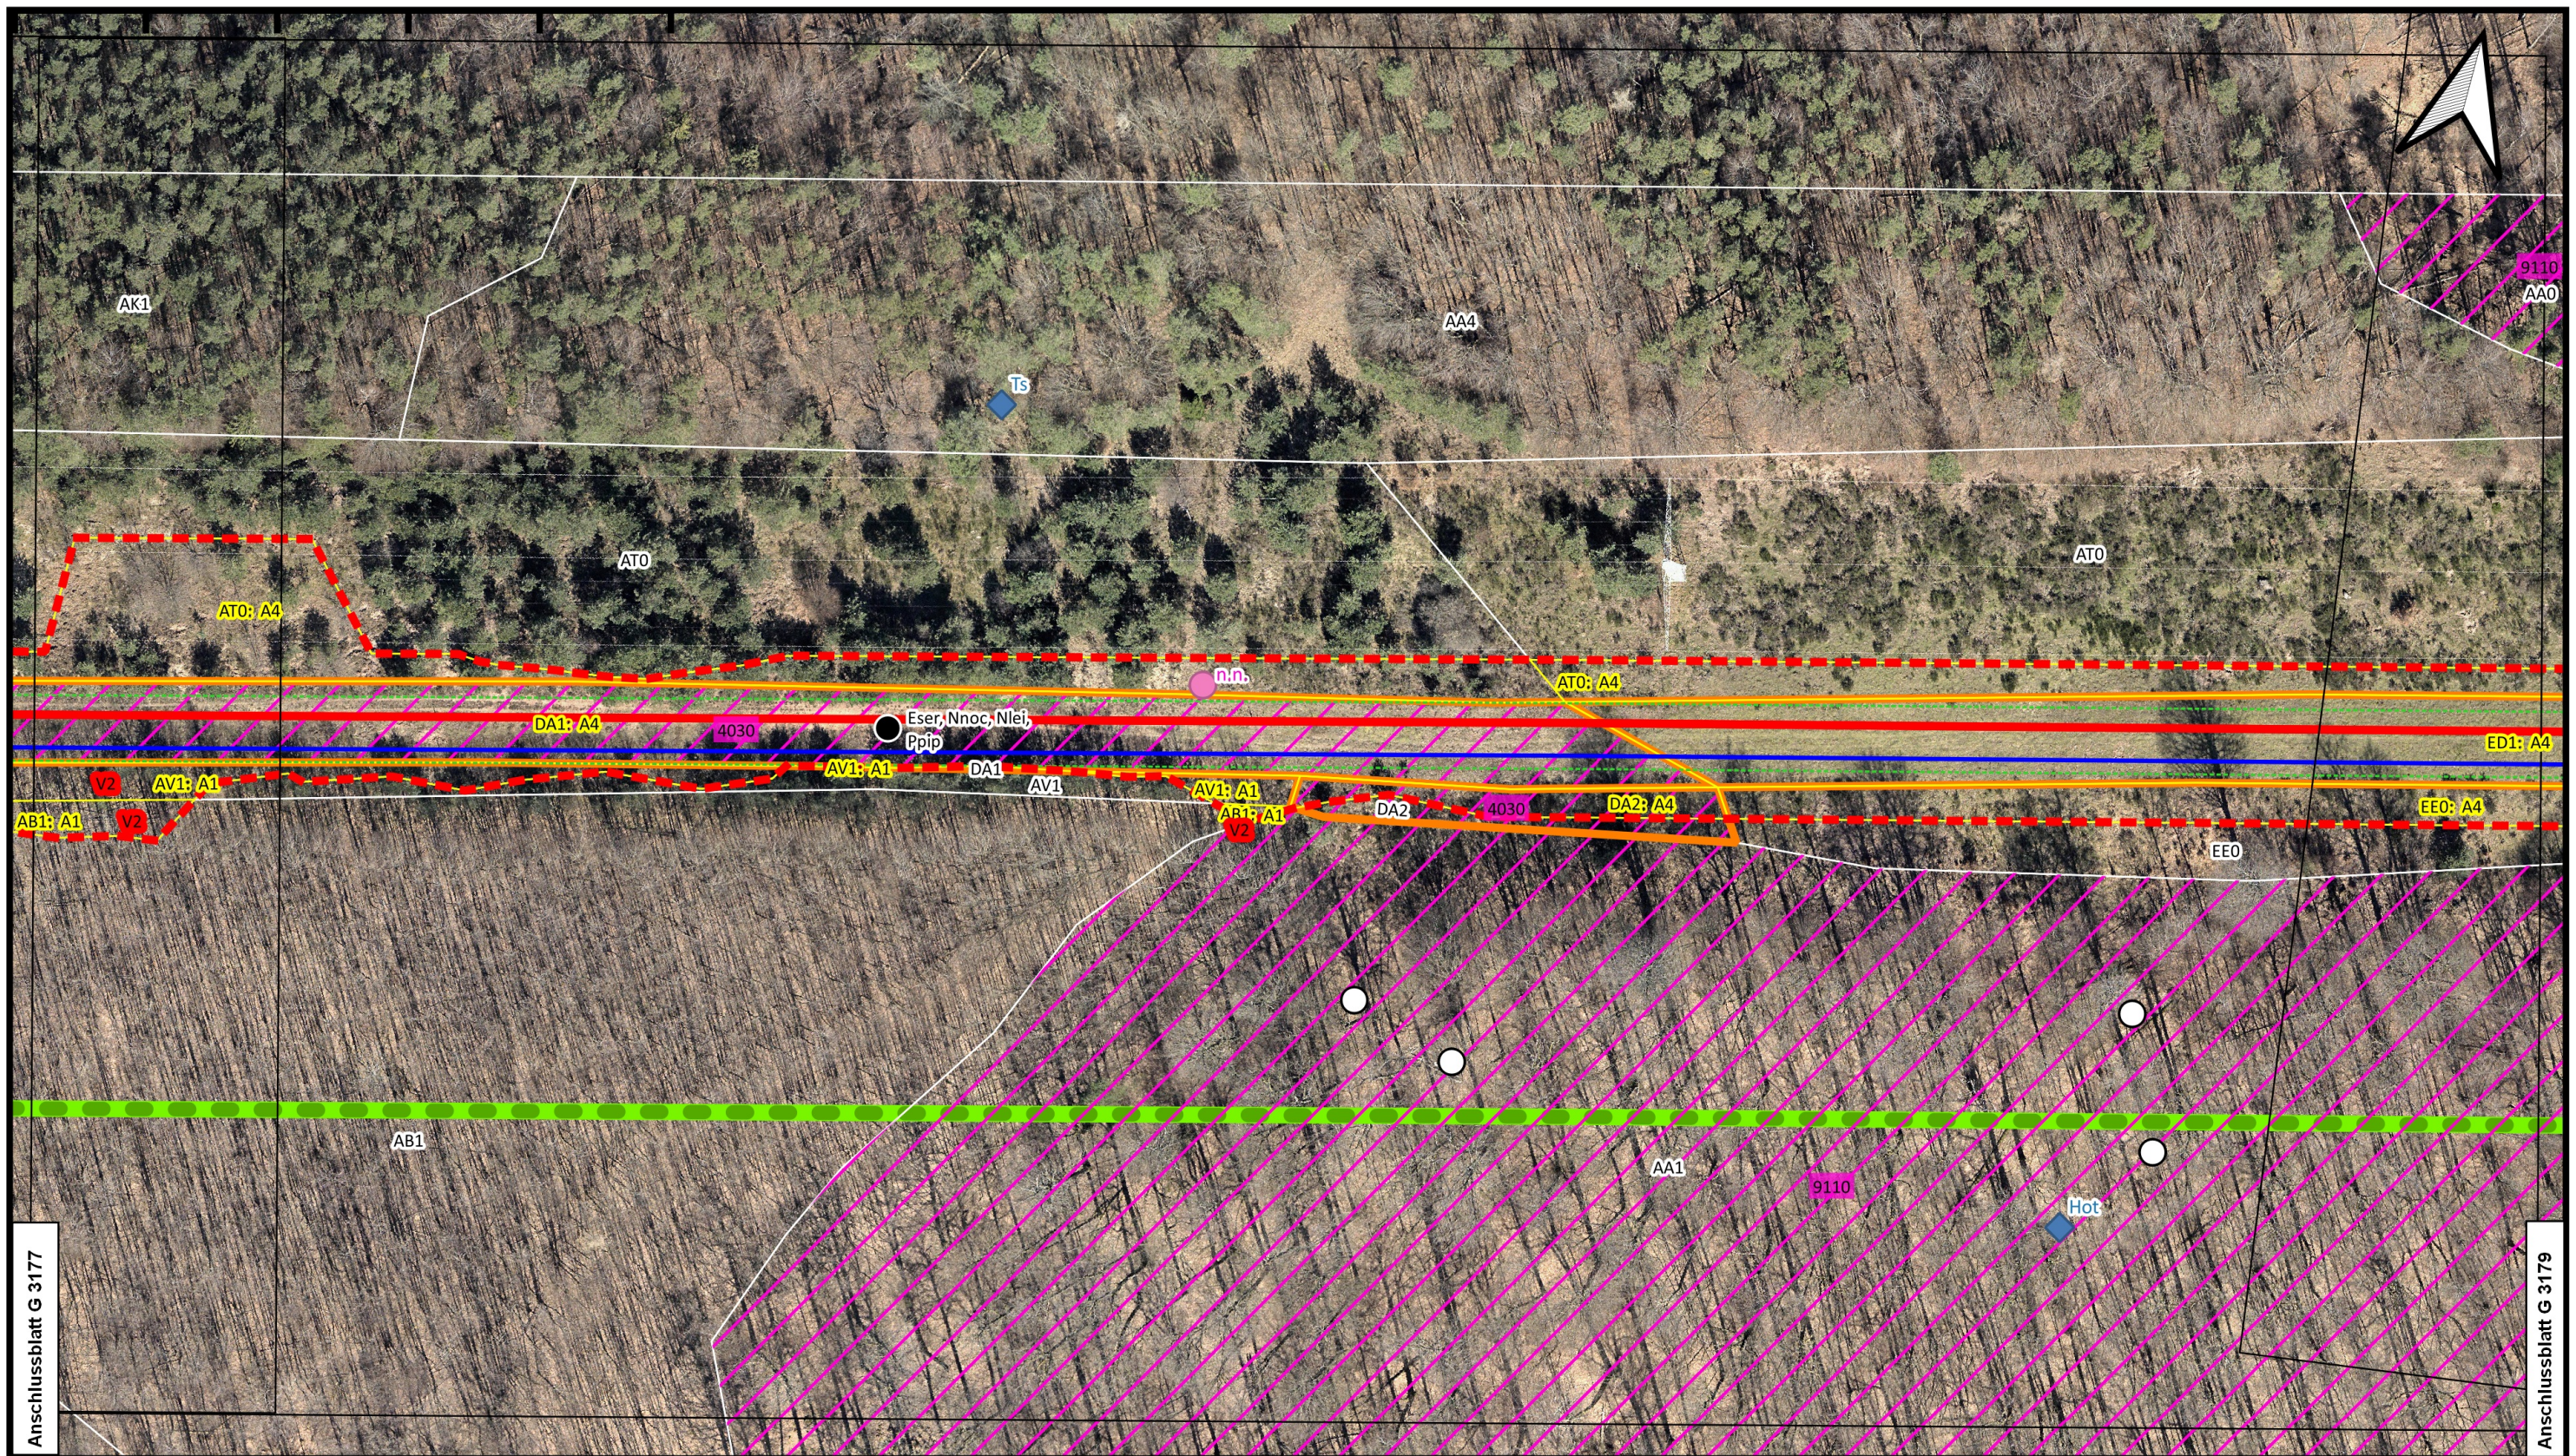

Anschlussblatt G 3177

Anschlussblatt G 3179

Neu zu verlegende Gasversorgungsleitung

bestehende TENP Lt. 450

Arbeitsstreifen

Gehölzfrei zu haltender Schutzstreifen

01

Rohrlagerplätze im Trassenbereich
(Gesamtdarstellung in Karte 2)

Trassenabschnitte mit Wald nach Landeswaldgesetz

Blattschnitte

Legende auf separatem Blatt

Flurstücksgrenzen werden aus Übersichtsgründen nicht dargestellt, sind aber in Kapitel 6 „Trassierungspläne“ der Antragsunterlagen zu finden.

erstellt: 09.06.2021 Frasch, Böhm + Frasch GmbH

geprüft: 17.06.2021 Sanzenbacher, OGE

Plan-Berichtigungen		
Revision	Datum	Freig.
00		

TENP III Netzausbau
Mittelbrunn - Klingenmünster

TRANS EUROPA
NATURGAS PIPELINE
Gesellschaft mbH & Co. KG

OGE

Landschaftspflegerischer
Begleitplan

Bestand, Konflikte,
Maßnahmen

M 1: 1.000

Karte 1

Blatt G 3178

ENVIRONMENT

Planungsgemeinschaft Stadt und Umwelt
Heistemannstr. 1, 46539 Dinslaken
Tel. 02064 476343
enviro@arcor.de

BÖHMEFRASCH

GESELLSCHAFT MIT BESCHRÄNKTER HAFTUNG
FREIRAUM- + LANDSCHAFTSPLANUNG

Böhm + Frasch GmbH
An der Bruchspitze 71a, 55122 Mainz
Tel. 06131 2500908
info@boehm-frasch.de

Karten auf Basis von Geoinformation © NavLog/GeoBasis-DE / BKG 2018 / geoGLIS OHG (p) by Intergraph. Weitere Vervielfältigungen hiervon sind nicht gestattet.