


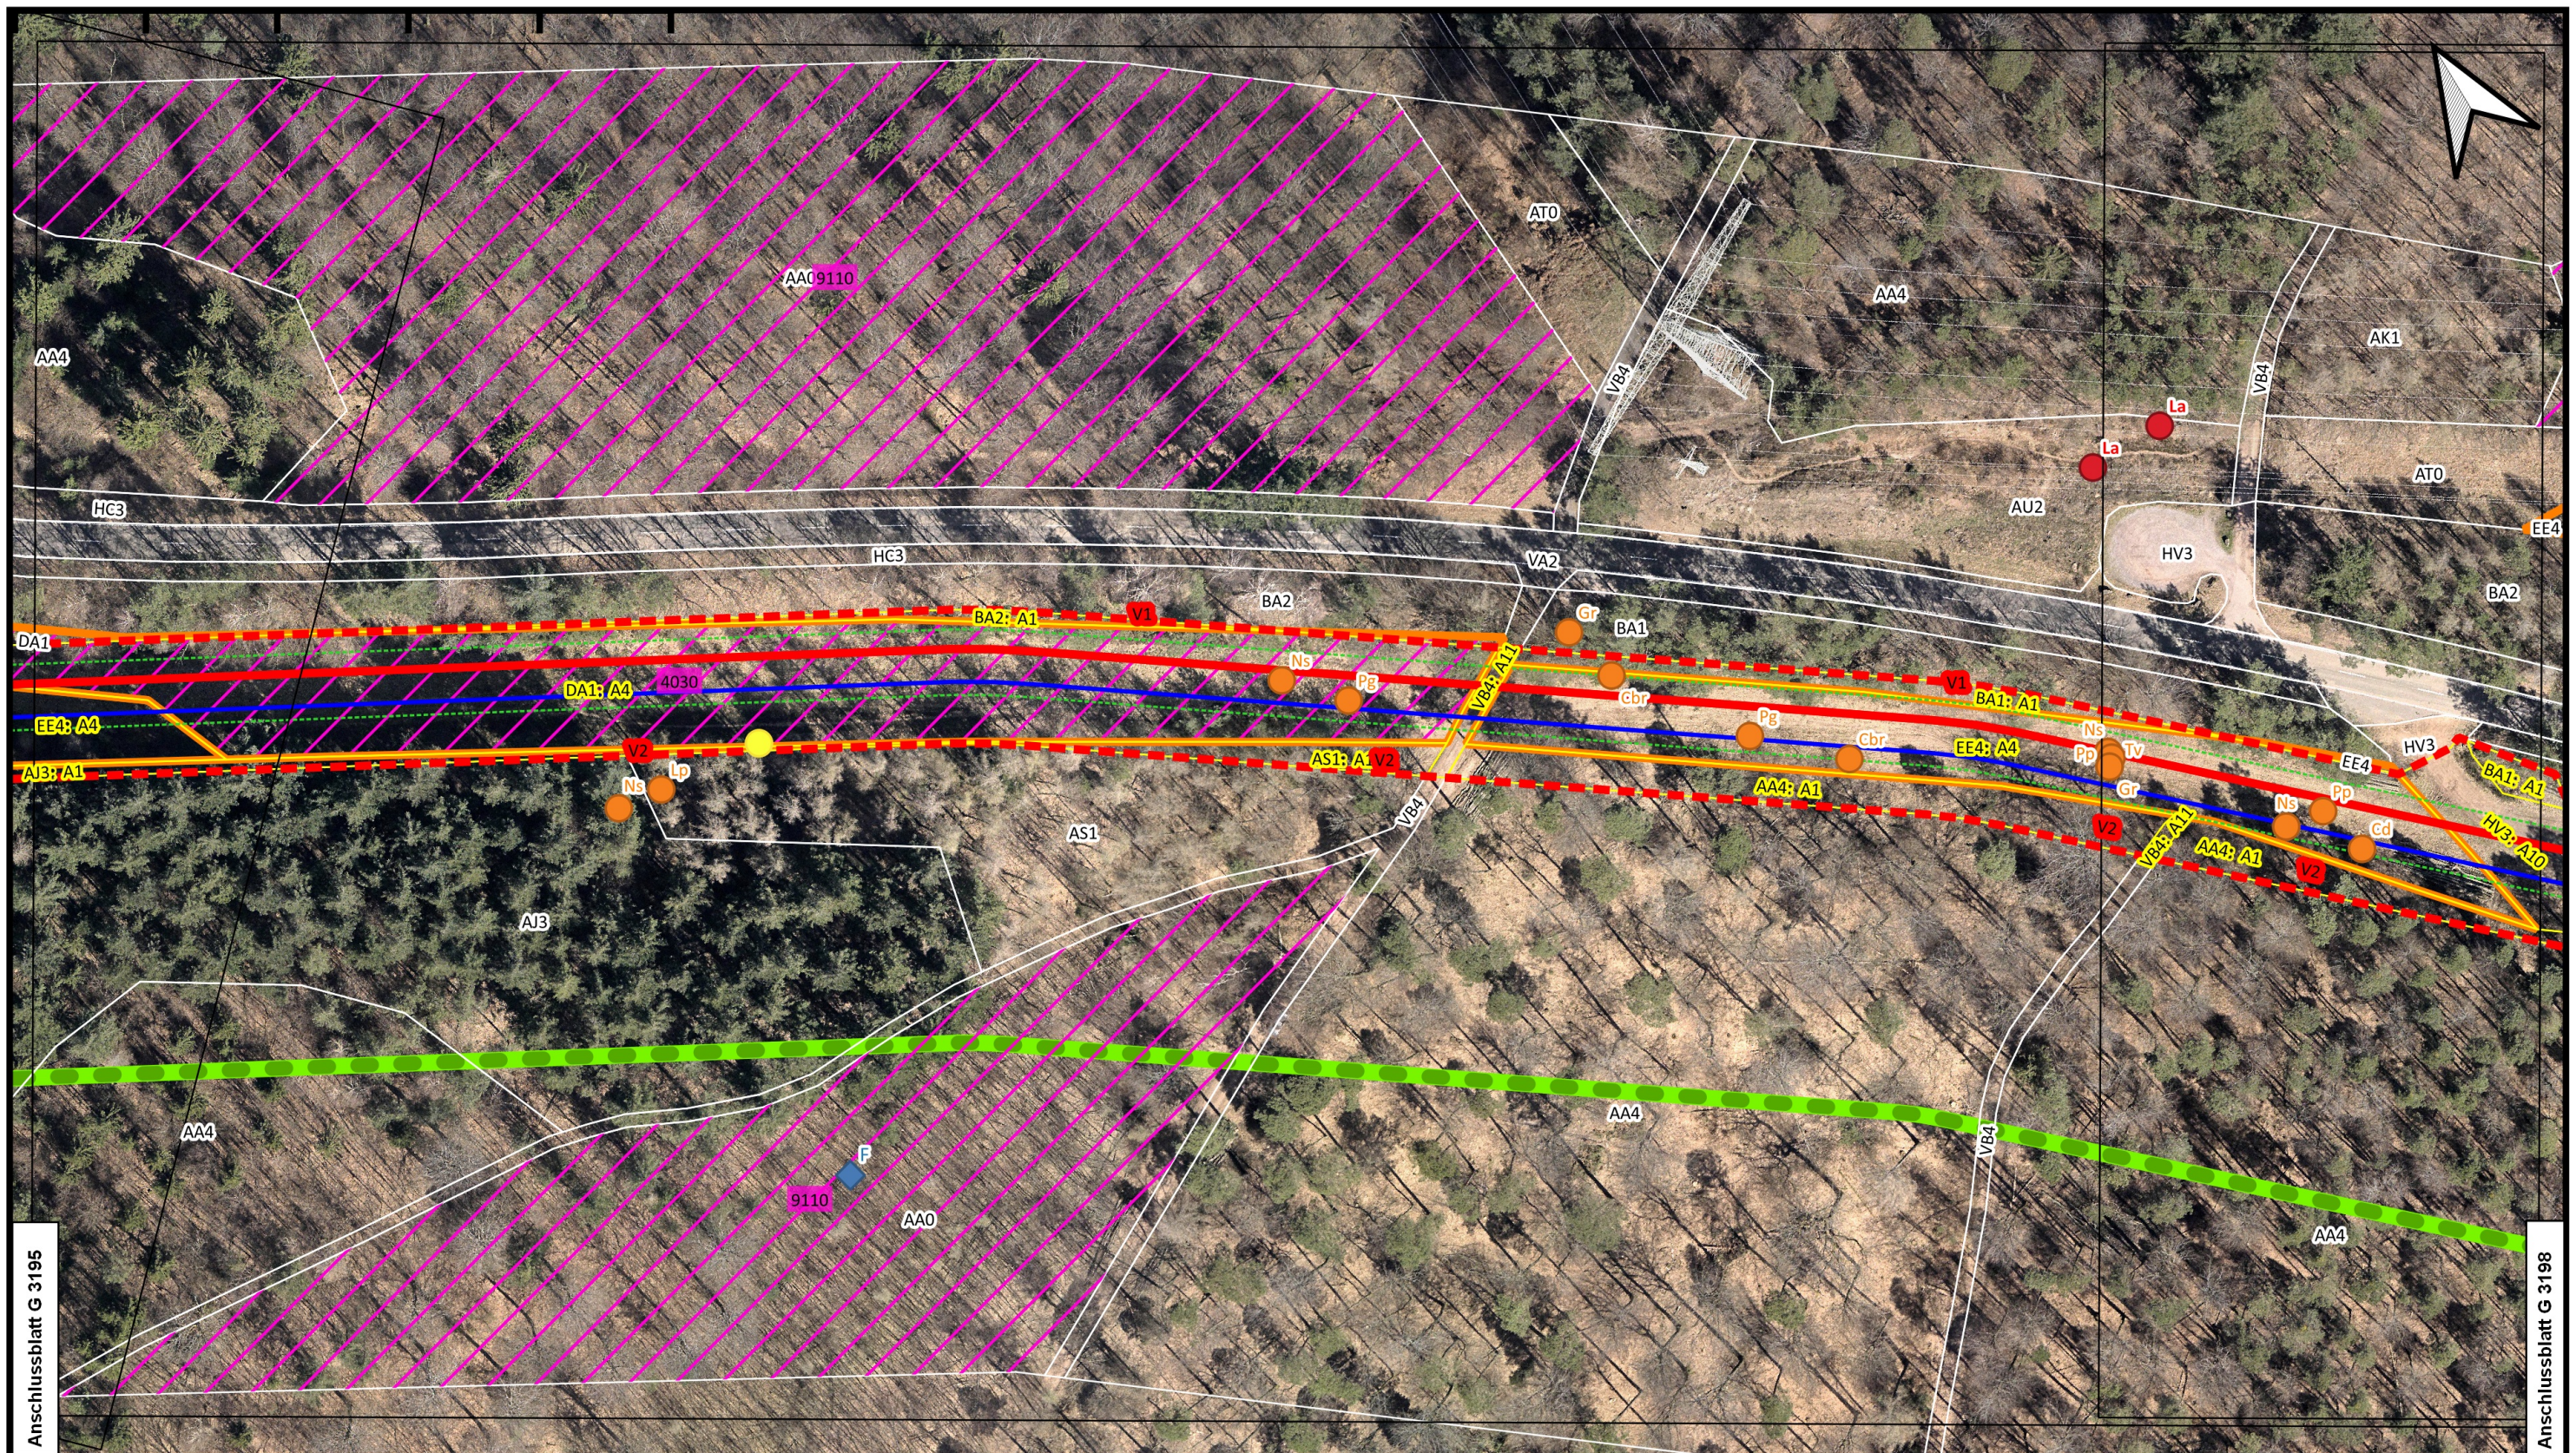

01 Neu zu verlegende Gasversorgungsleitung

bestehende TENP Lt. 450

Arbeitsstreifen

Gehölzfrei zu haltender Schutzstreifen

Flurstücksgrenzen werden aus Übersichtsgründen nicht dargestellt, sind aber in Kapitel 6 „Trassierungspläne“ der Antragsunterlagen zu finden.

Rohrlagerplätze im Trassenbereich (Gesamtdarstellung in Karte 2)

Trassenabschnitte mit Wald nach Landeswaldgesetz

Blattschnitte

Legende auf separatem Blatt

Plan-Berichtigungen			TENP III Netzausbau Mittelbrunn - Klingenmünster		TRANS EUROPA NATURGAS PIPELINE Gesellschaft mbH & Co. KG		OGE	
Revision	Datum	Freig.	Landschaftspflegerischer Begleitplan	M 1: 1.000 Karte 1	Blatt G 3196	BOHME FRASCH GESELLSCHAFT MIT BESCHRÄNKTER HAFTUNG FREIRAUM- + LANDSCHAFTSPLANUNG Böhm + Frasch GmbH An der Bruchspitze 71a, 55122 Mainz Tel. 06131 2500908 info@boehm-frasch.de		
00			Bestand, Konflikte, Maßnahmen	Planungsgemeinschaft Stadt und Umwelt Heistermannstr. 1, 46539 Dinslaken Tel. 02064 476343 enviro@arcor.de	ENVIRONMENT Böhm + Frasch GmbH An der Bruchspitze 71a, 55122 Mainz Tel. 06131 2500908 info@boehm-frasch.de	Karten auf Basis von Geoinformation © NavLog/GeoBasis-DE / BKG 2018 / geoGLIS OHG (p) by Intergraph. Weitere Vervielfältigungen hiervon sind nicht gestattet.		

erstellt: 09.06.2021 Frasch, Böhm + Frasch GmbH
geprüft: 17.06.2021 Sanzenbacher, OGE