


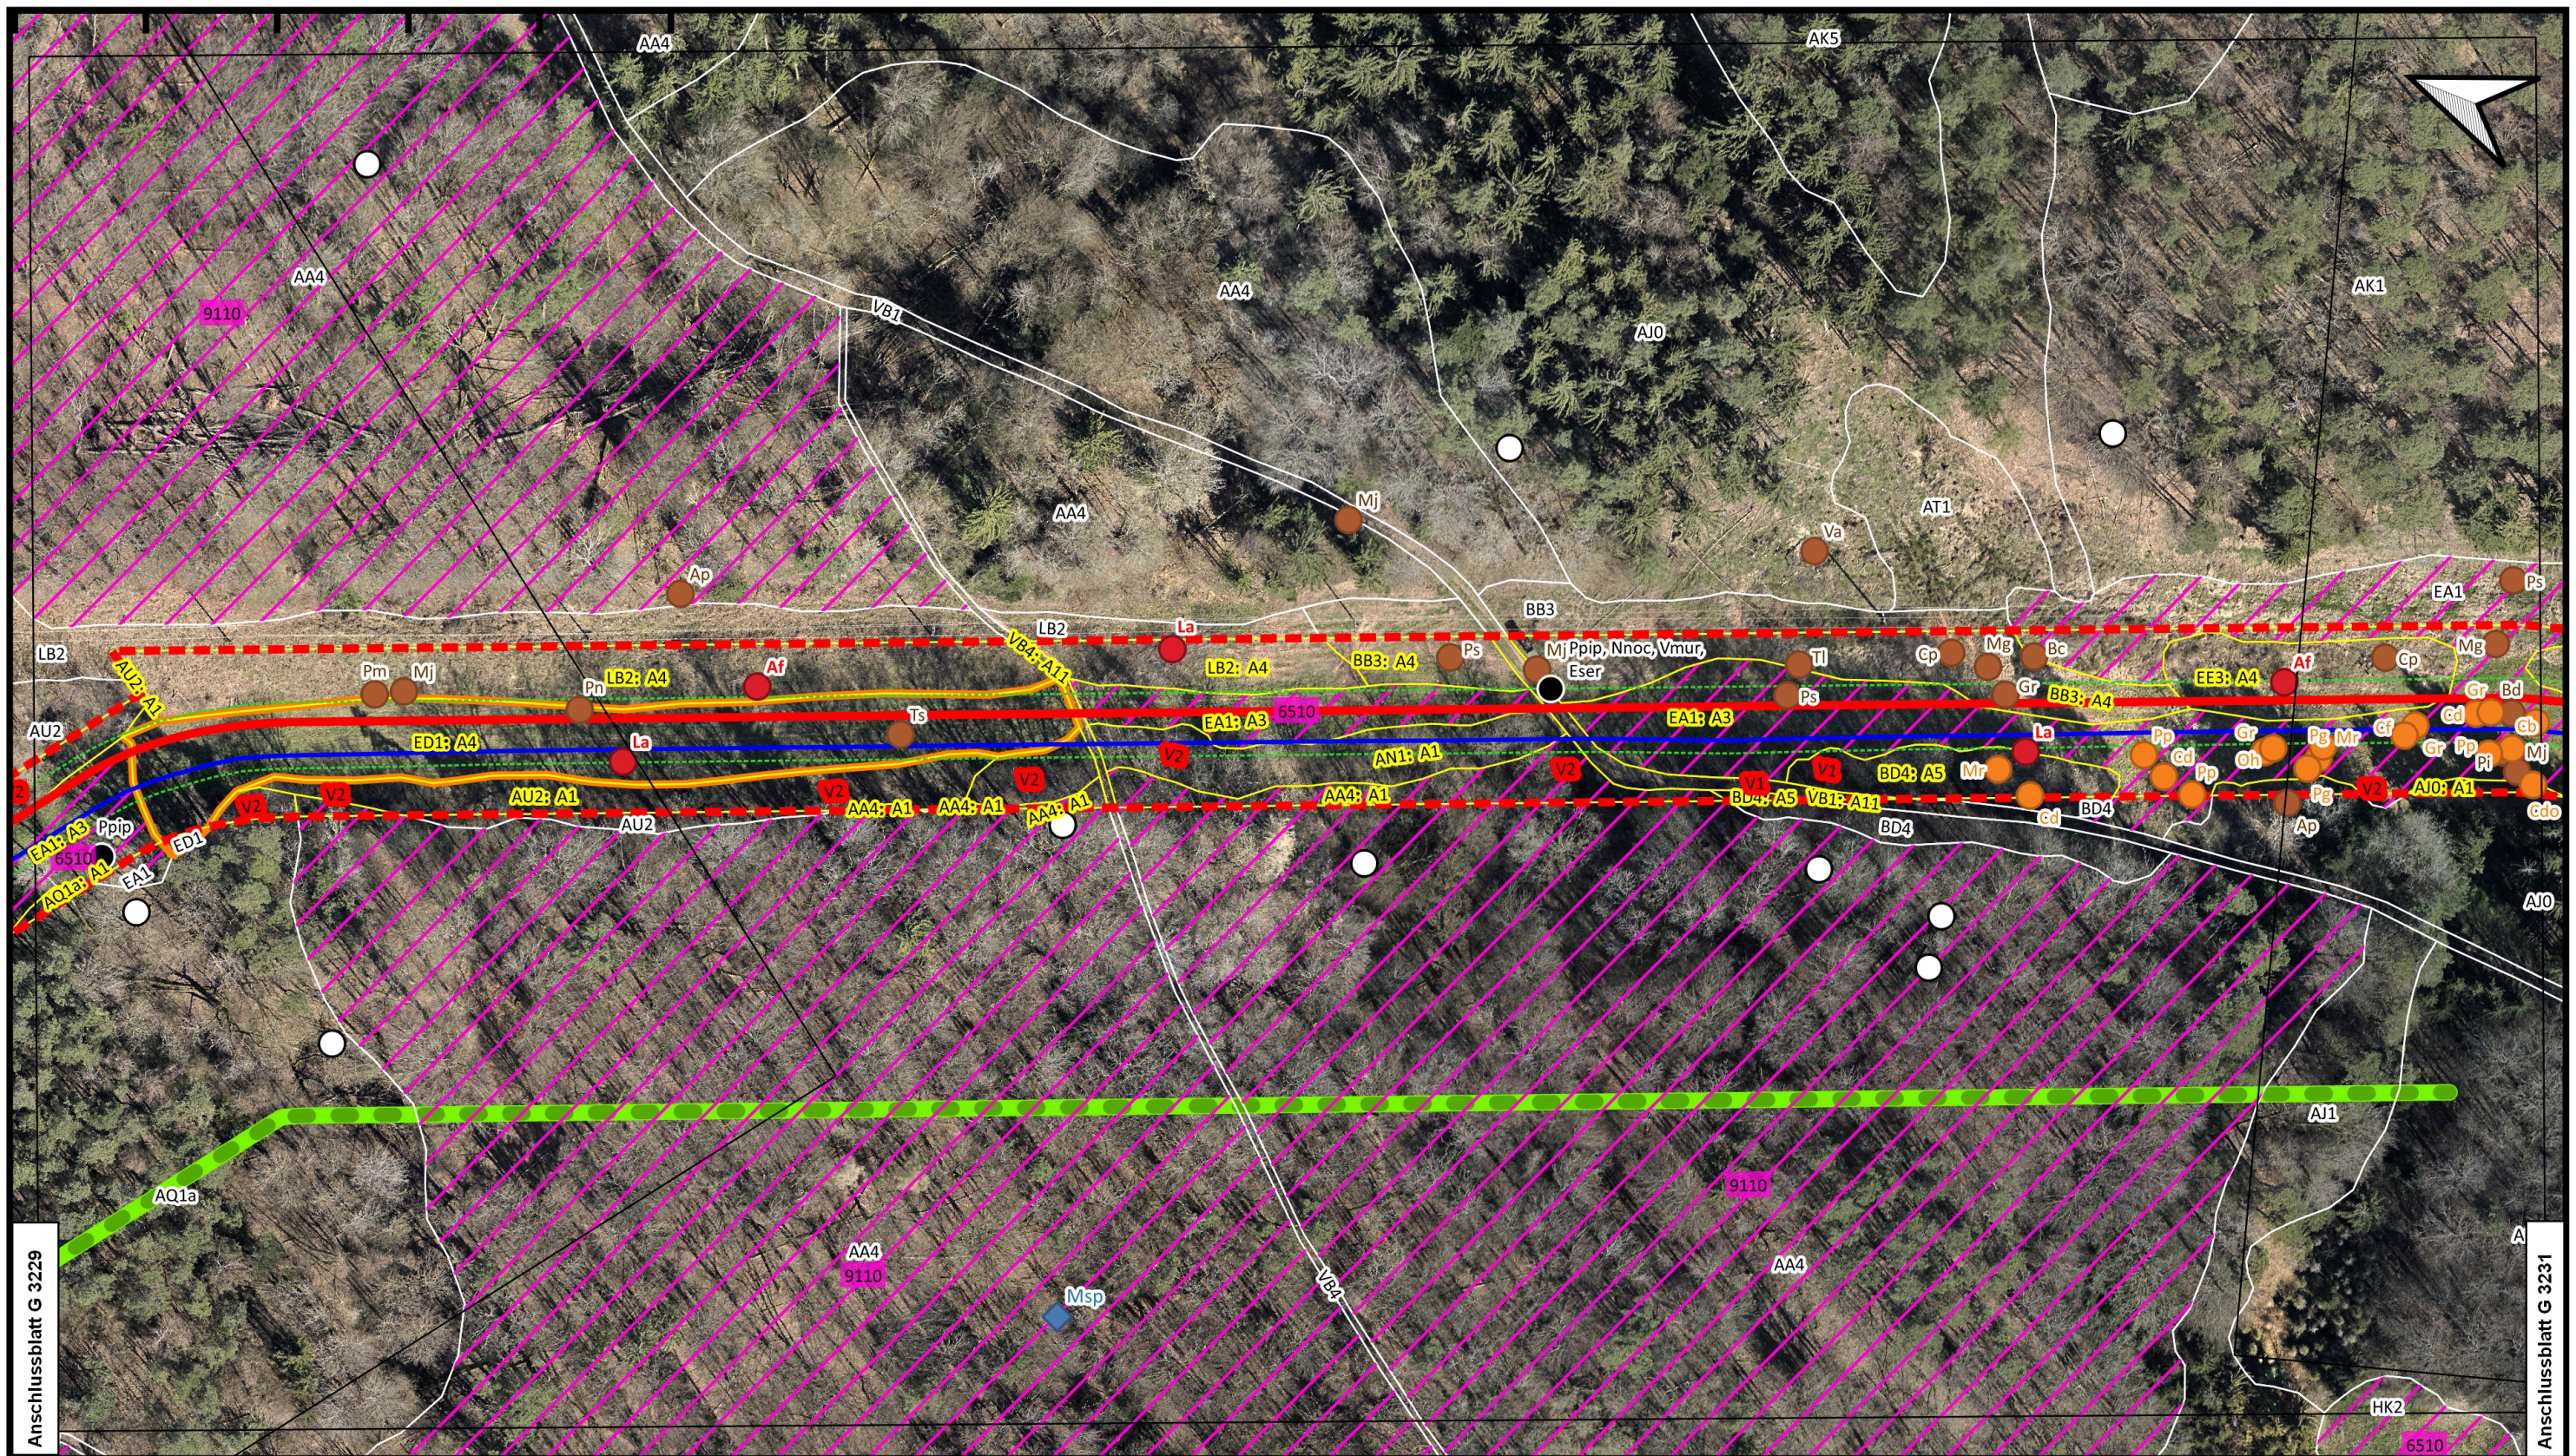

Anschlussblatt G 3229

Anschlussblatt G 3231

Neu zu verlegende Gasversorgungsleitung

bestehende TENP Lt. 450

Arbeitsstreifen

Gehölzfrei zu haltender Schutzstreifen

01

Rohrlagerplätze im Trassenbereich  
(Gesamtdarstellung in Karte 2)

Trassenabschnitte mit Wald nach Landeswaldgesetz

Blattschnitte

Legende auf separatem Blatt

Flurstücksgrenzen werden aus Übersichtsgründen nicht dargestellt, sind aber in Kapitel 6 „Trassierungspläne“ der Antragsunterlagen zu finden.

erstellt: 09.06.2021 Frasch, Böhm + Frasch GmbH

geprüft: 17.06.2021 Sanzenbacher, OGE

| Plan-Berichtigungen |       |        |
|---------------------|-------|--------|
| Revision            | Datum | Freig. |
|                     |       |        |
|                     |       |        |
| 00                  |       |        |

TENP III Netzausbau  
Mittelbrunn - Klingenmünster

TRANS EUROPA  
NATURGAS PIPELINE  
Gesellschaft mbH & Co. KG

OGE

Landschaftspflegerischer  
Begleitplan

Bestand, Konflikte,  
Maßnahmen

M 1: 1.000

Karte 1

Blatt G 3230

ENVIRONMENT

Planungsgemeinschaft Stadt und Umwelt  
Heistermannstr. 1, 46539 Dinslaken  
Tel. 02064 476343  
enviro@arcor.de

BÖHME FRASCH

GESELLSCHAFT MIT BESCHRÄNKTER HAFTUNG  
FREIRAUM- + LANDSCHAFTSPLANUNG

Böhm + Frasch GmbH  
An der Bruchspitze 71a, 55122 Mainz  
Tel. 06131 2500908  
info@boehm-frasch.de

Karten auf Basis von Geoinformation © NavLog/GeoBasis-DE / BKG 2018 / geoGLIS OHG (p) by Intergraph. Weitere Vervielfältigungen hiervon sind nicht gestattet.