


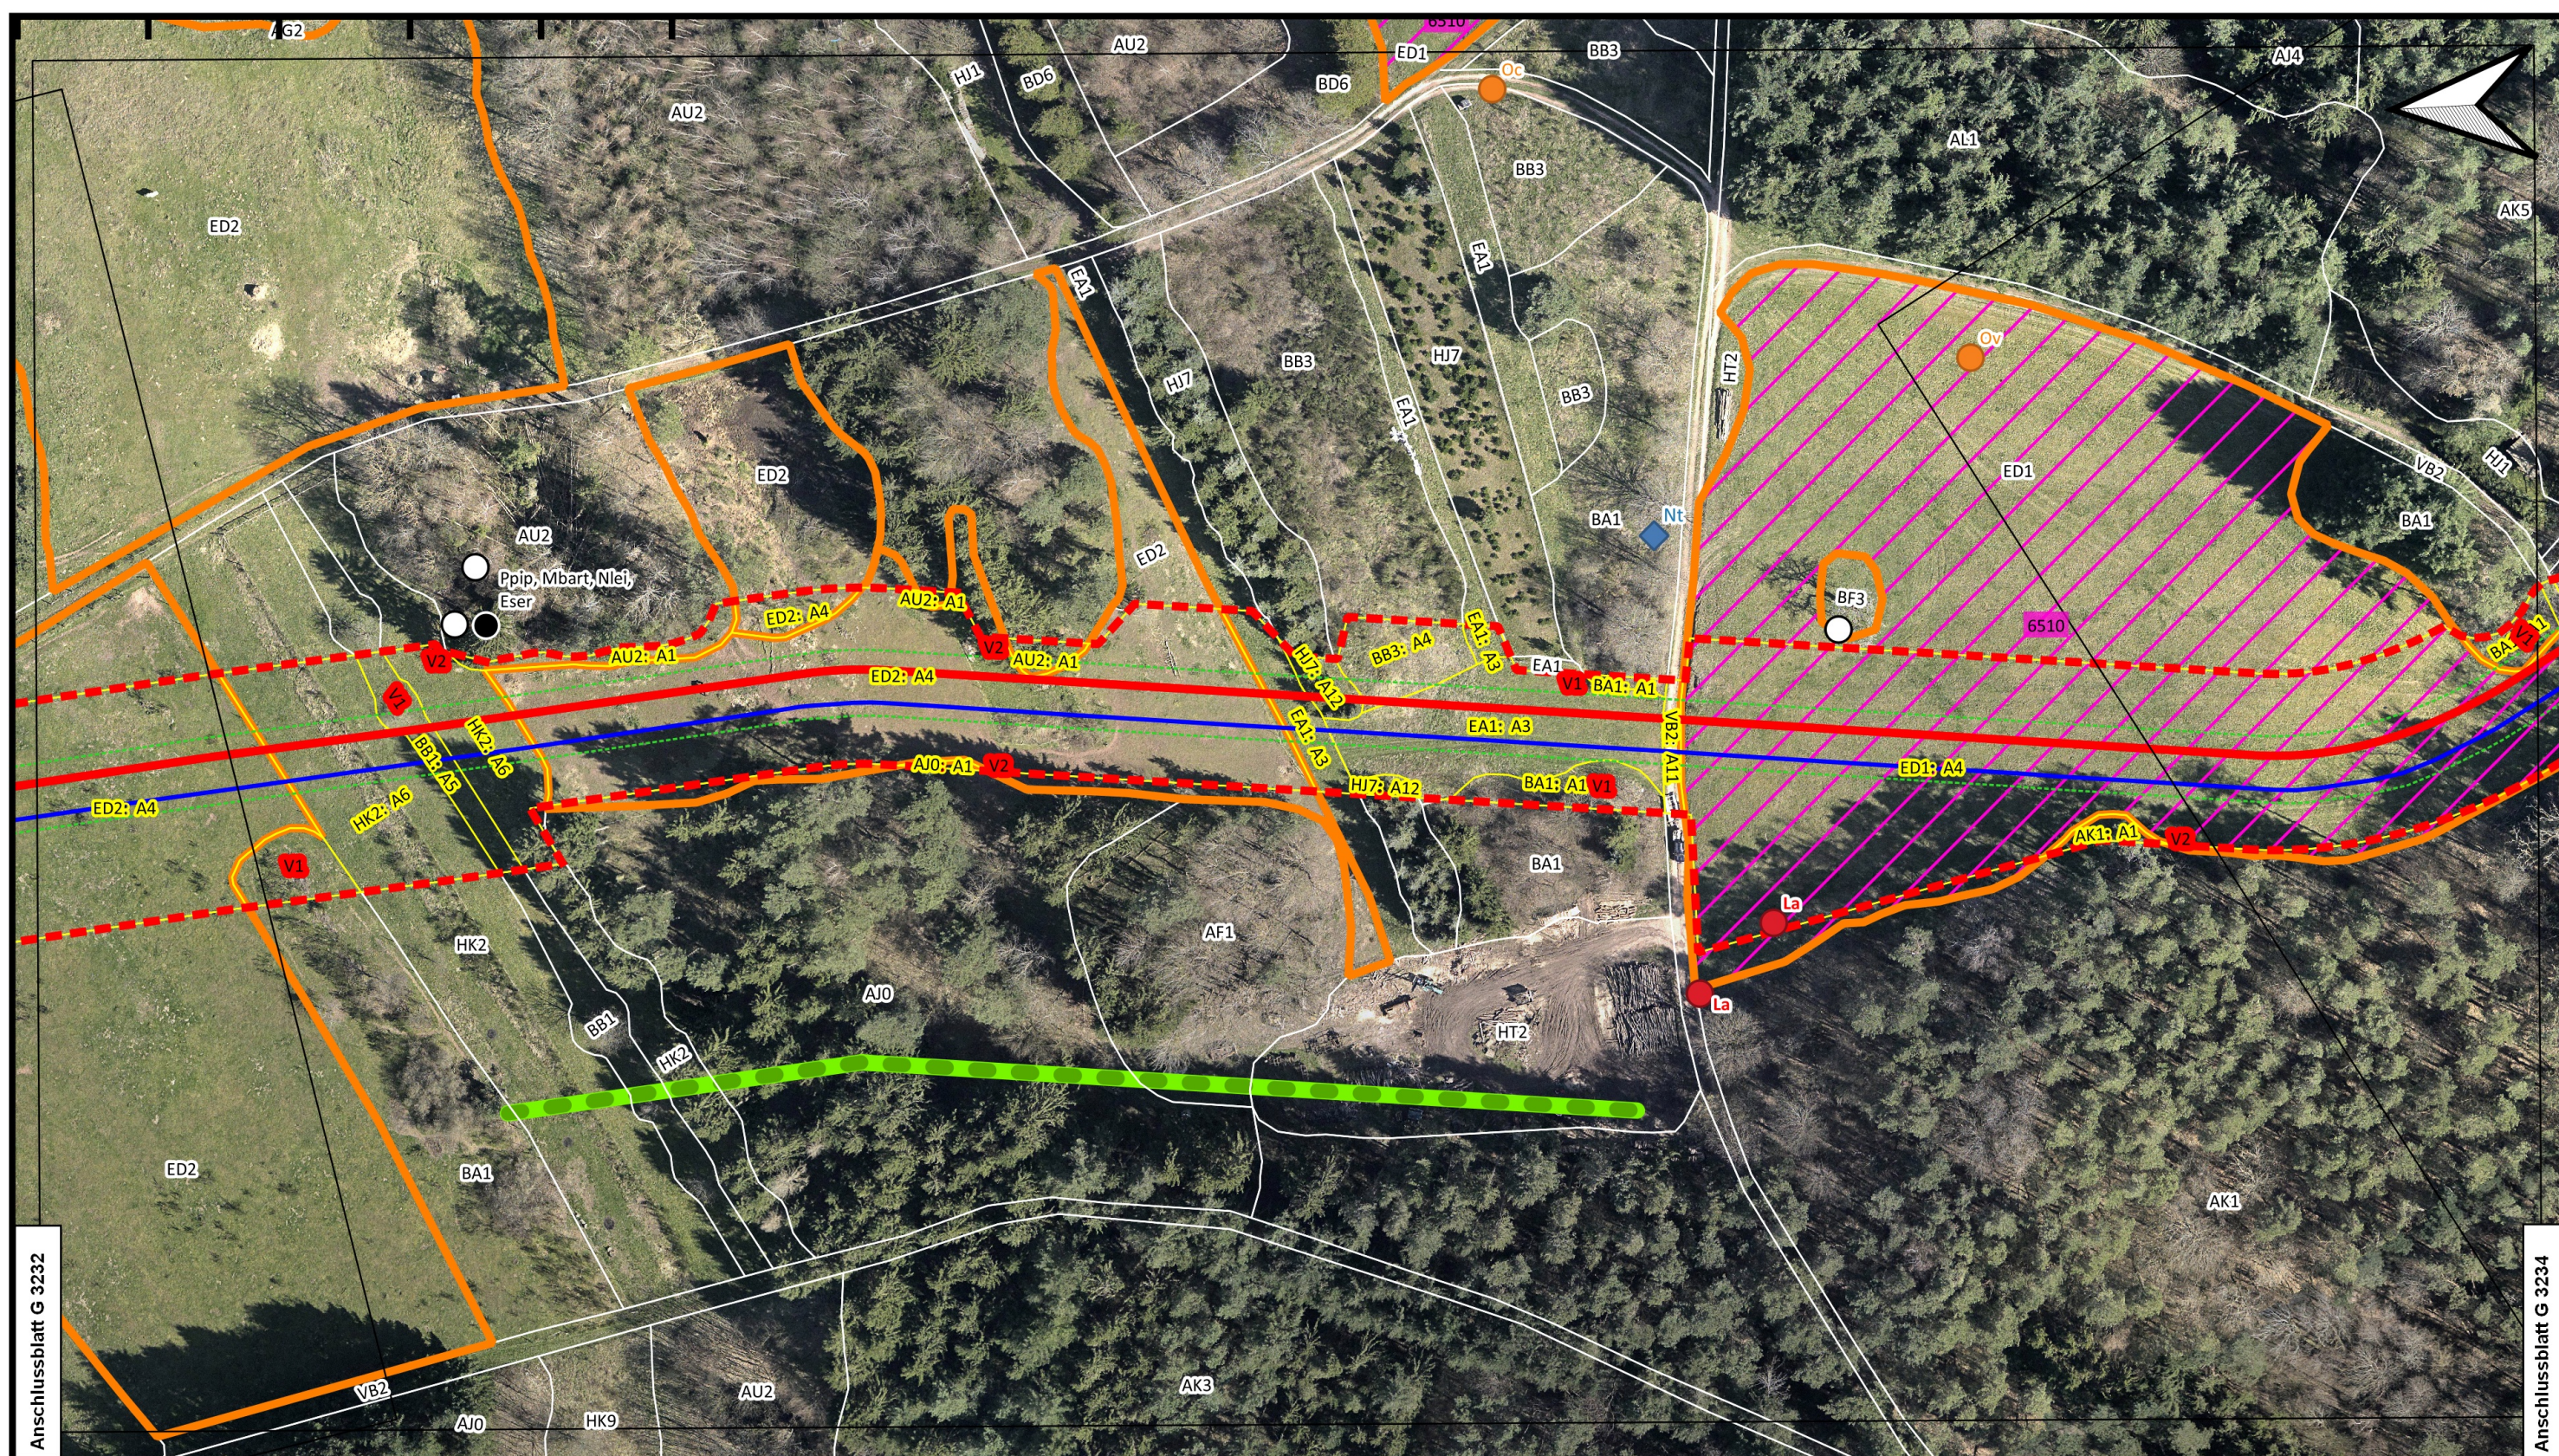

Anschlussblatt G 3234

- 01** Rohrlagerplätze im Trassenbereich
(Gesamtdarstellung in Karte 2)
-  Trassenabschnitte mit Wald nach Landeswaldgesetz
-  Blattschnitte
- Legende auf separatem Blatt

geprüft: 17.06.2021 Sanzenbacher, OGE

Böhm + Frasch GmbH
An der Bruchspitze 71a, 55122 Mainz
Tel. 06131 2500908
info@boehm-frasch.de

Karten auf Basis von Geoinformation © NavLog/GeoBasis-DE / BKG 2018 / geoGLIS OHG (p) by Intergraph. Weitere Vervielfältigungen hiervon sind nicht gestattet.