0 25 50 75 100 m

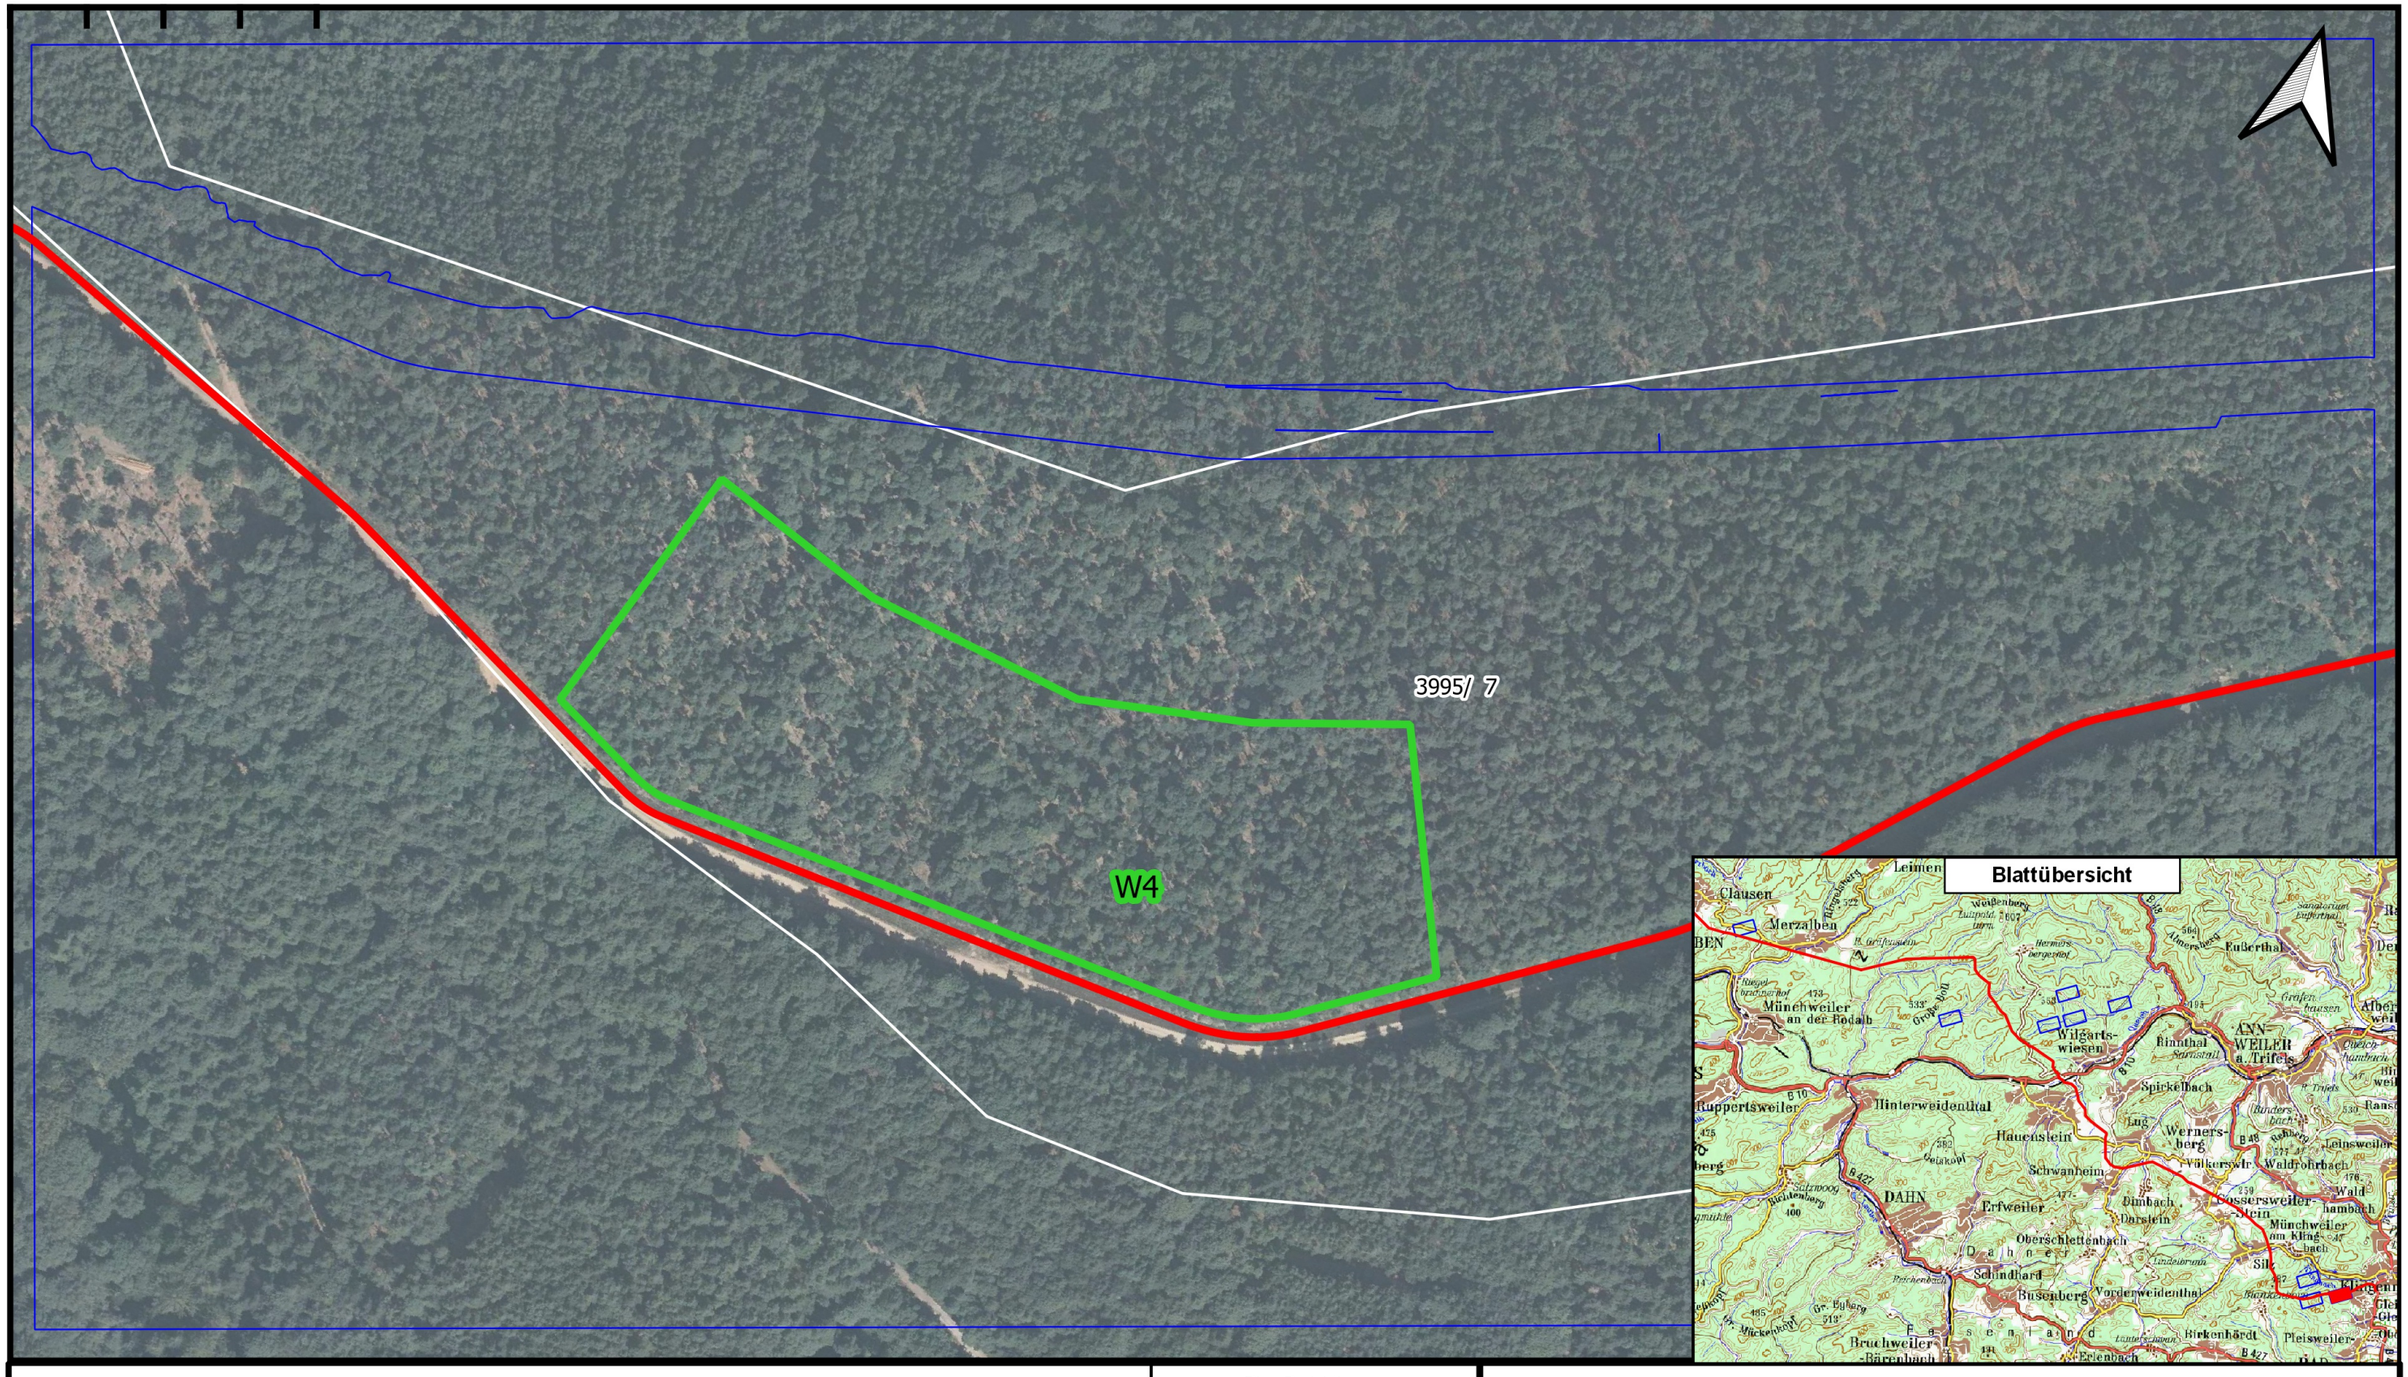





Neu zu verlegende Gasversorgungsleitung (nicht auf jedem Kartenblatt vorhanden)

A2 — Kompensationsflächen mit Nummer (siehe Text Kap. 5.5.2)
keine flächenscharfe Abgrenzung

3995/ 7 — betroffene Flurstücke mit Nummer

Blattschnitte

| Plan-Berichtigungen | | |
|---|---|---|
| Revision | Datum | Freig. |
| | | |
| | | |
| | | |
| | | |
| | | |
| | | |
| | | |
| 00 | | |

erstellt: 09.06.2021 Frasch, Böhm + Frasch GmbH | geprüft: 17.06.2021 Sanzenbacher, OGE

**TENP III Netzausbau**
**Mittelbrunn - Klingenmünster**

TRANS EUROPA NATURGAS PIPELINE Gesellschaft mbH & Co. KG

OGE

**Landschaftspflegerischer Begleitplan**

**Ersatzmaßnahmen**

M 1: 2.000 | **Karte 3** | **Blatt W4**

ENVIRONMENT
Planungsgemeinschaft Stadt und Umwelt
Heistermannstr. 1, 46539 Dinslaken
Tel. 02064 476343
enviro@arcor.de

BÖHM + FRASCH GESELLSCHAFT MIT BESCHRÄNKTER HAFTUNG
FREIRAUM- +LANDSCHAFTSPLANUNG
Böhm + Frasch GmbH
An der Bruchspitze 71a, 55122 Mainz
Tel. 06131 2500908
info@boehm-frasch.de

Karten auf Basis von Geoinformation © NavLog/GeoBasis-DE / BKG 2018 / geoGLIS OHG (p) by Intergraph. Weitere Vervielfältigungen hiervon sind nicht gestattet.