


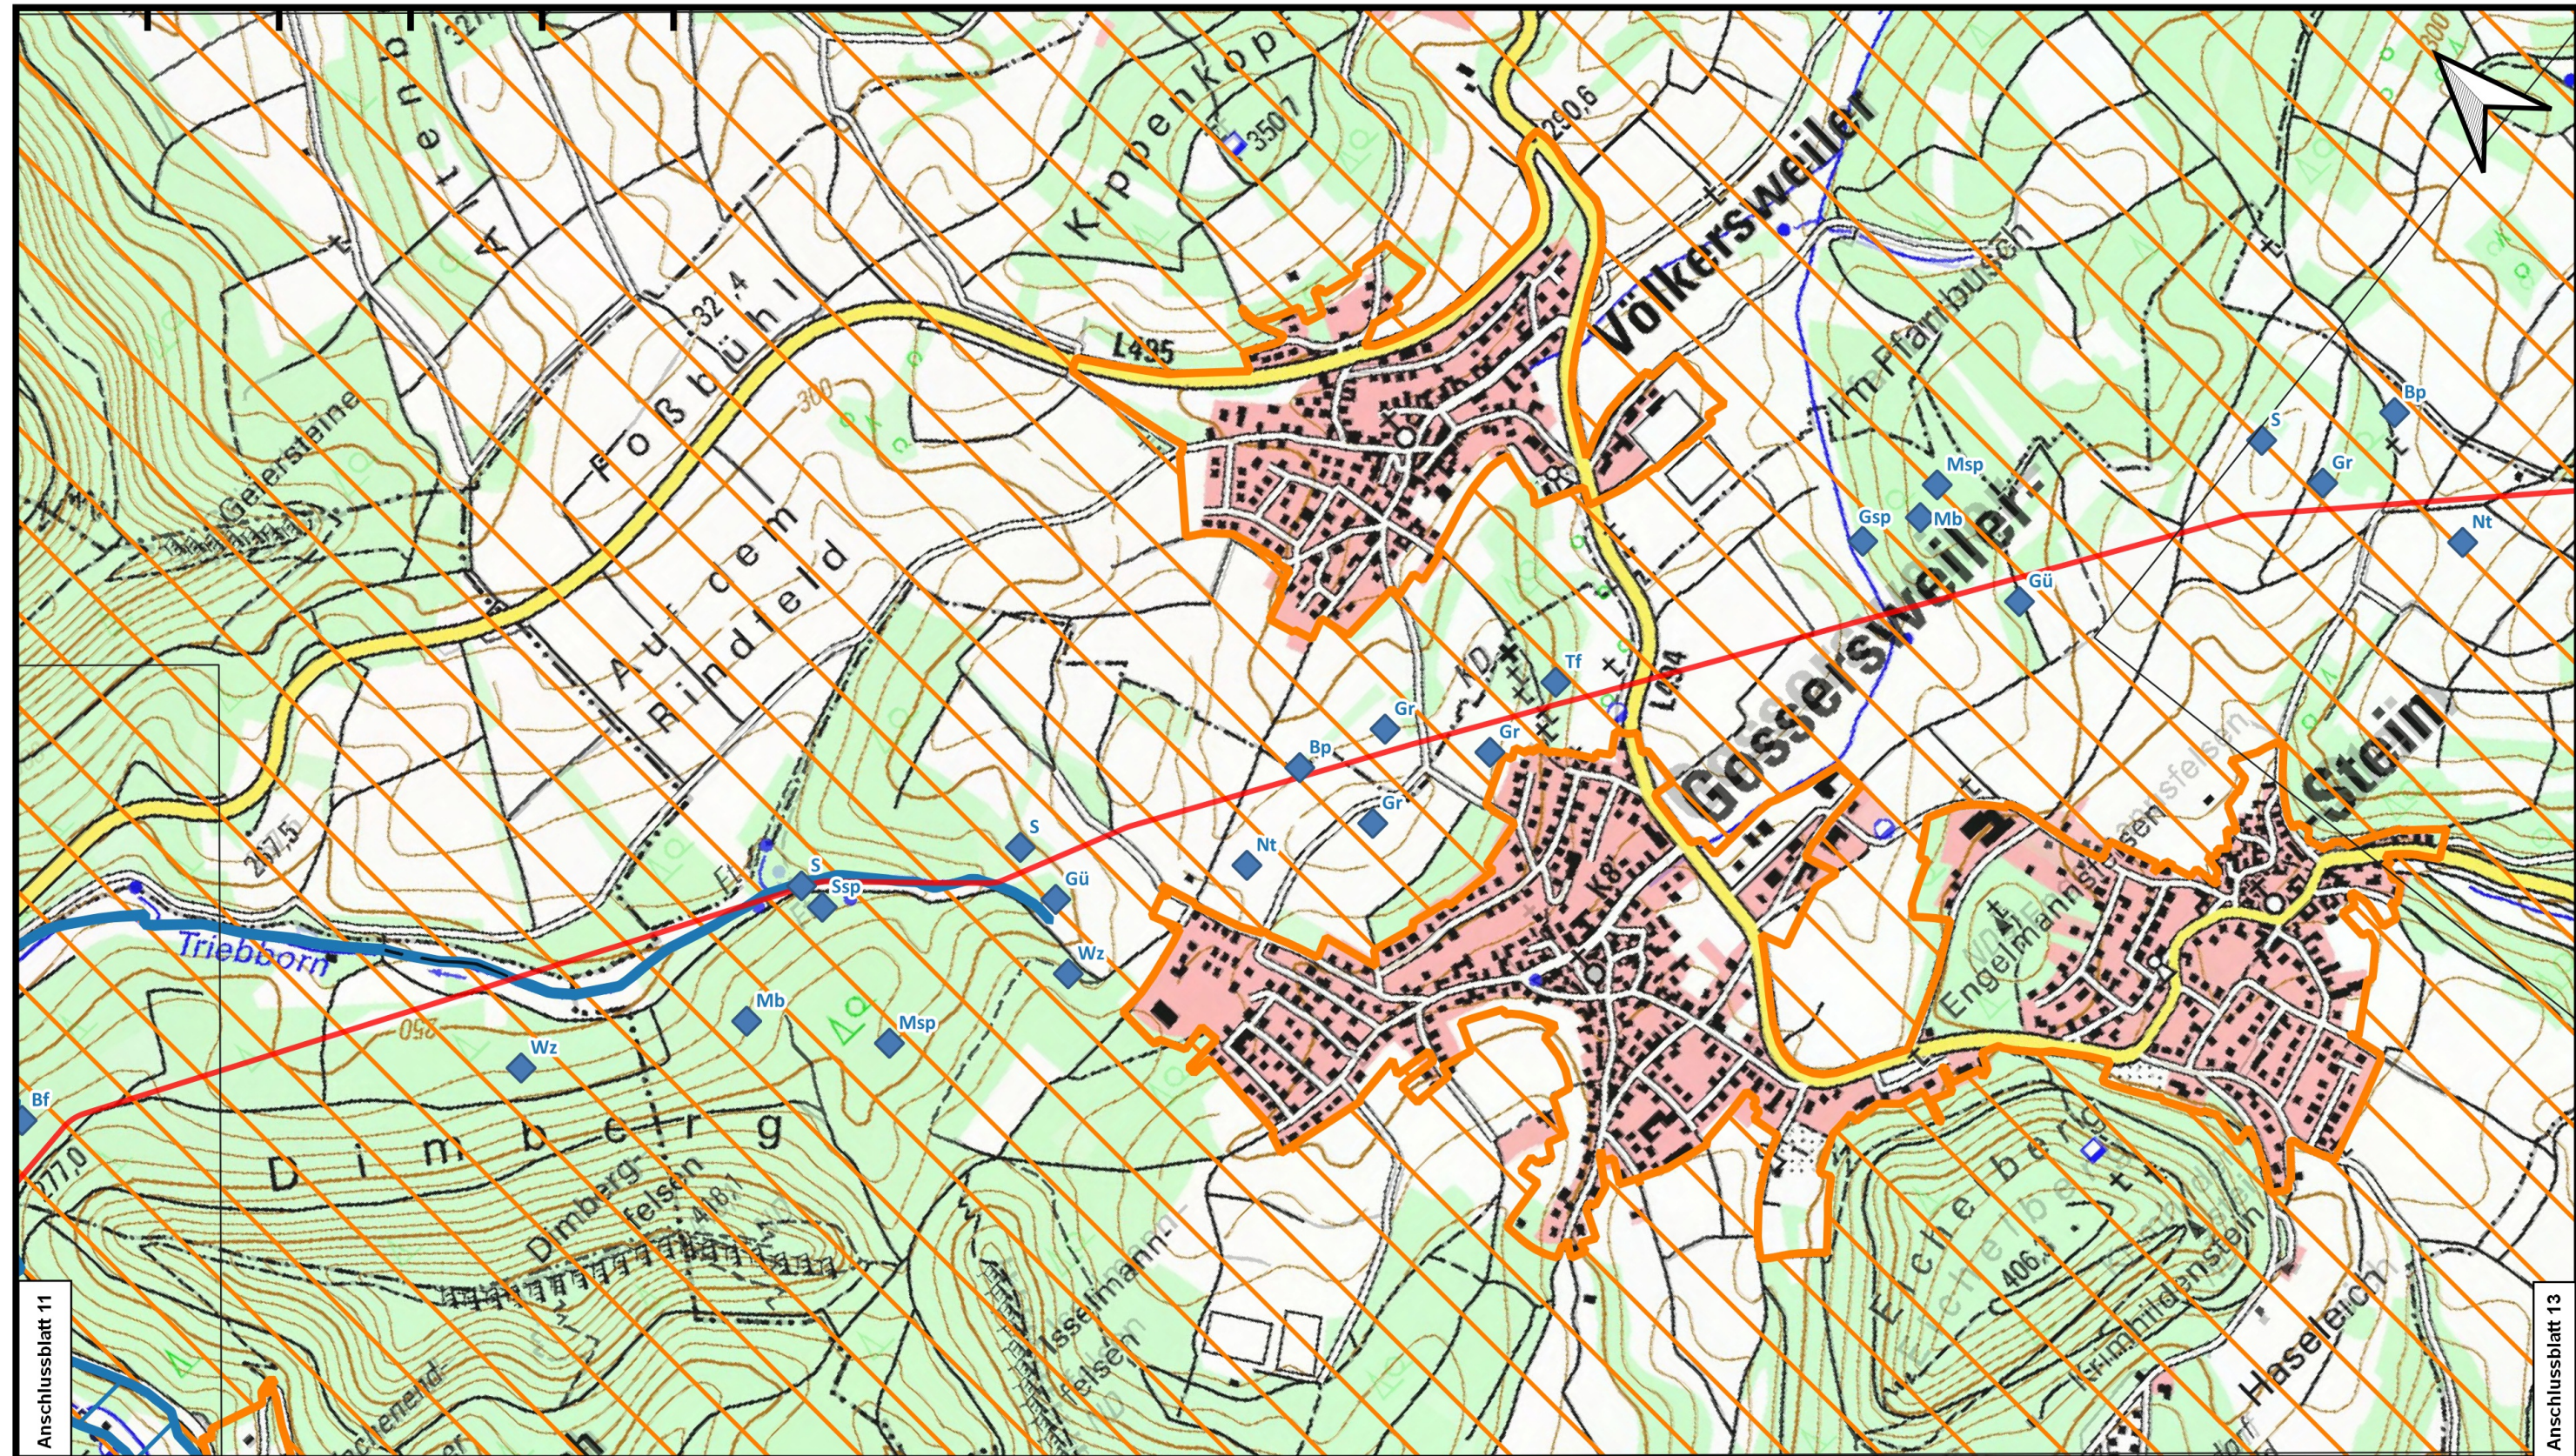


Anschlussblatt 11

Anschlussblatt 13

-  Neu zu verlegende Gasversorgungsleitung
-  FFH-Gebiet 6812-301 „Biosphärenreservat Pfälzerwald“
-  Vogelschutzgebiet 6812-401 „Pfälzerwald“

Legende auf separatem Blatt

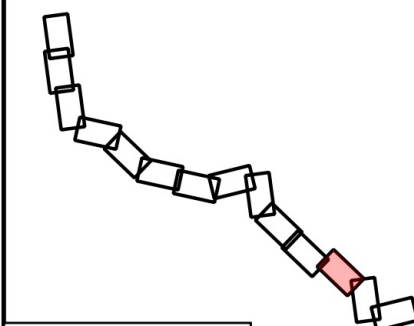

Lage der Blattschnitte

Plan-Berichtigungen		
Revision	Datum	Freig.

TENP III Netzausbau
Mittelbrunn - Klingenmünster



TRANS EUROPA
NATURGAS PIPELINE
Gesellschaft mbH & Co. KG



FFH-Verträglichkeitsstudie

FFH-Gebiet 6812-301
„Biosphärenreservat Pfälzerwald“

Vogelschutzgebiet 6812-401
„Pfälzerwald“

M 1: 10.000

ENVIRONMENT
Planungsgemeinschaft Stadt und Umwelt
Heistemannstr. 1, 46539 Dinslaken
Tel. 02064 476343
enviro@arcor.de

Karte 1 **Blatt 12**
BOHMEFRASCH
GESELLSCHAFT MIT BESCHRÄNKTER HAFTUNG
FREIRAUM- + LANDSCHAFTSPLANUNG
Böhm + Frasch GmbH
An der Bruchspitze 71a, 55122 Mainz
Tel. 06131 2500908
info@boehm-frasch.de