


Landkreis Südwestpfalz
 Gemeinde Obernheim-Kirchenarnbach
 Gemarkung Obernheim-Kirchenarnbach

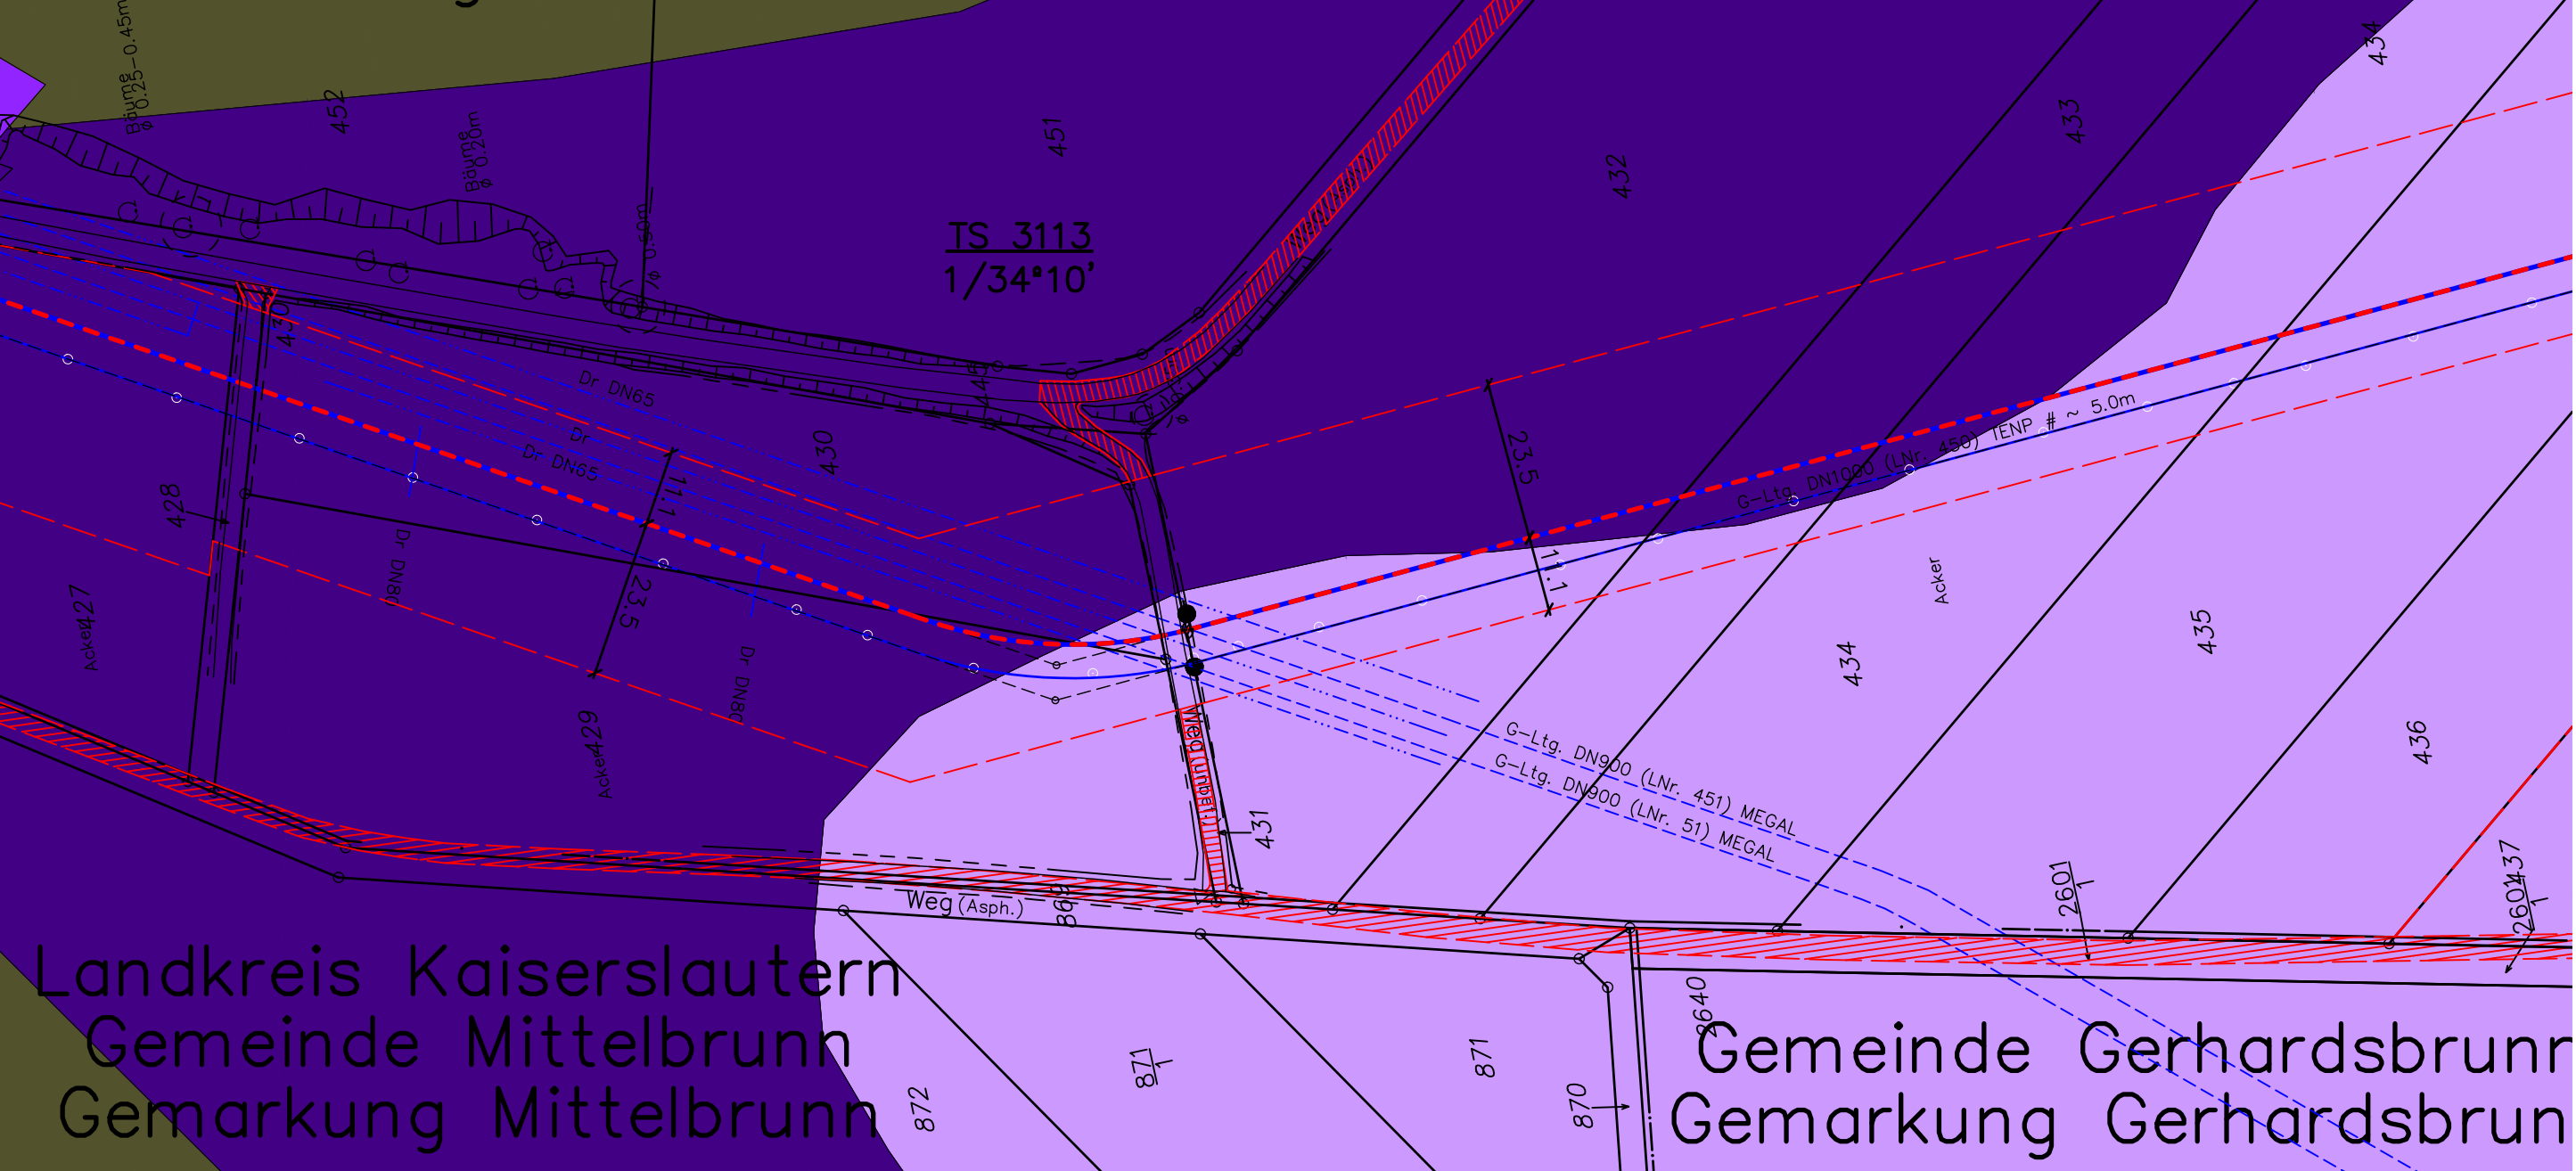

Landkreis Kaiserslautern
 Gemeinde Mittelbrunn
 Gemarkung Mittelbrunn

Gemeinde Gerhardsbrunn
 Gemarkung Gerhardsbrunn

Legende:

- geplante TENP III / Austausch in gleicher Trasse
- geplante TENP III / Neuverlegung
- Arbeitsstreifen
- Überfahrt / Zufahrt
- Fremdleitung
- Fläche für temporäre Ablaufleitung bei Grundwasserhaltung
- Darstellung der TS-Punkte mit Nr. und Winkel
- Signatur bei Abweichungen
sondiertes Bodenprofil zu BK50 BW

Plangrundlage:
 Trassierungsplan: OGE, Stand 02.06.21
 Bodentypen: Landesamt für Geologie und Bergbau Rheinland-Pfalz, Stand 23.03.21

 DR. SPANG	Lageplan mit Bodentypen Blatt G 3113	Anlage: 1.1 Projekt Nr.: 40.6722 Plan Nr.: 40.6722/ 1.1
	AUFTRAGGEBER: 	PROJEKT: TENP III Mittelbrunn - Klingensmünster