


E:\Daten\p6700-6799\p6722\6\_Geotechnik\Gutachten\Strecke\Bodenschutz\p6722\_An1.1\_TYP.dwg  
Ansichtsfenster: G 3176

# Gemarkung Merzalben

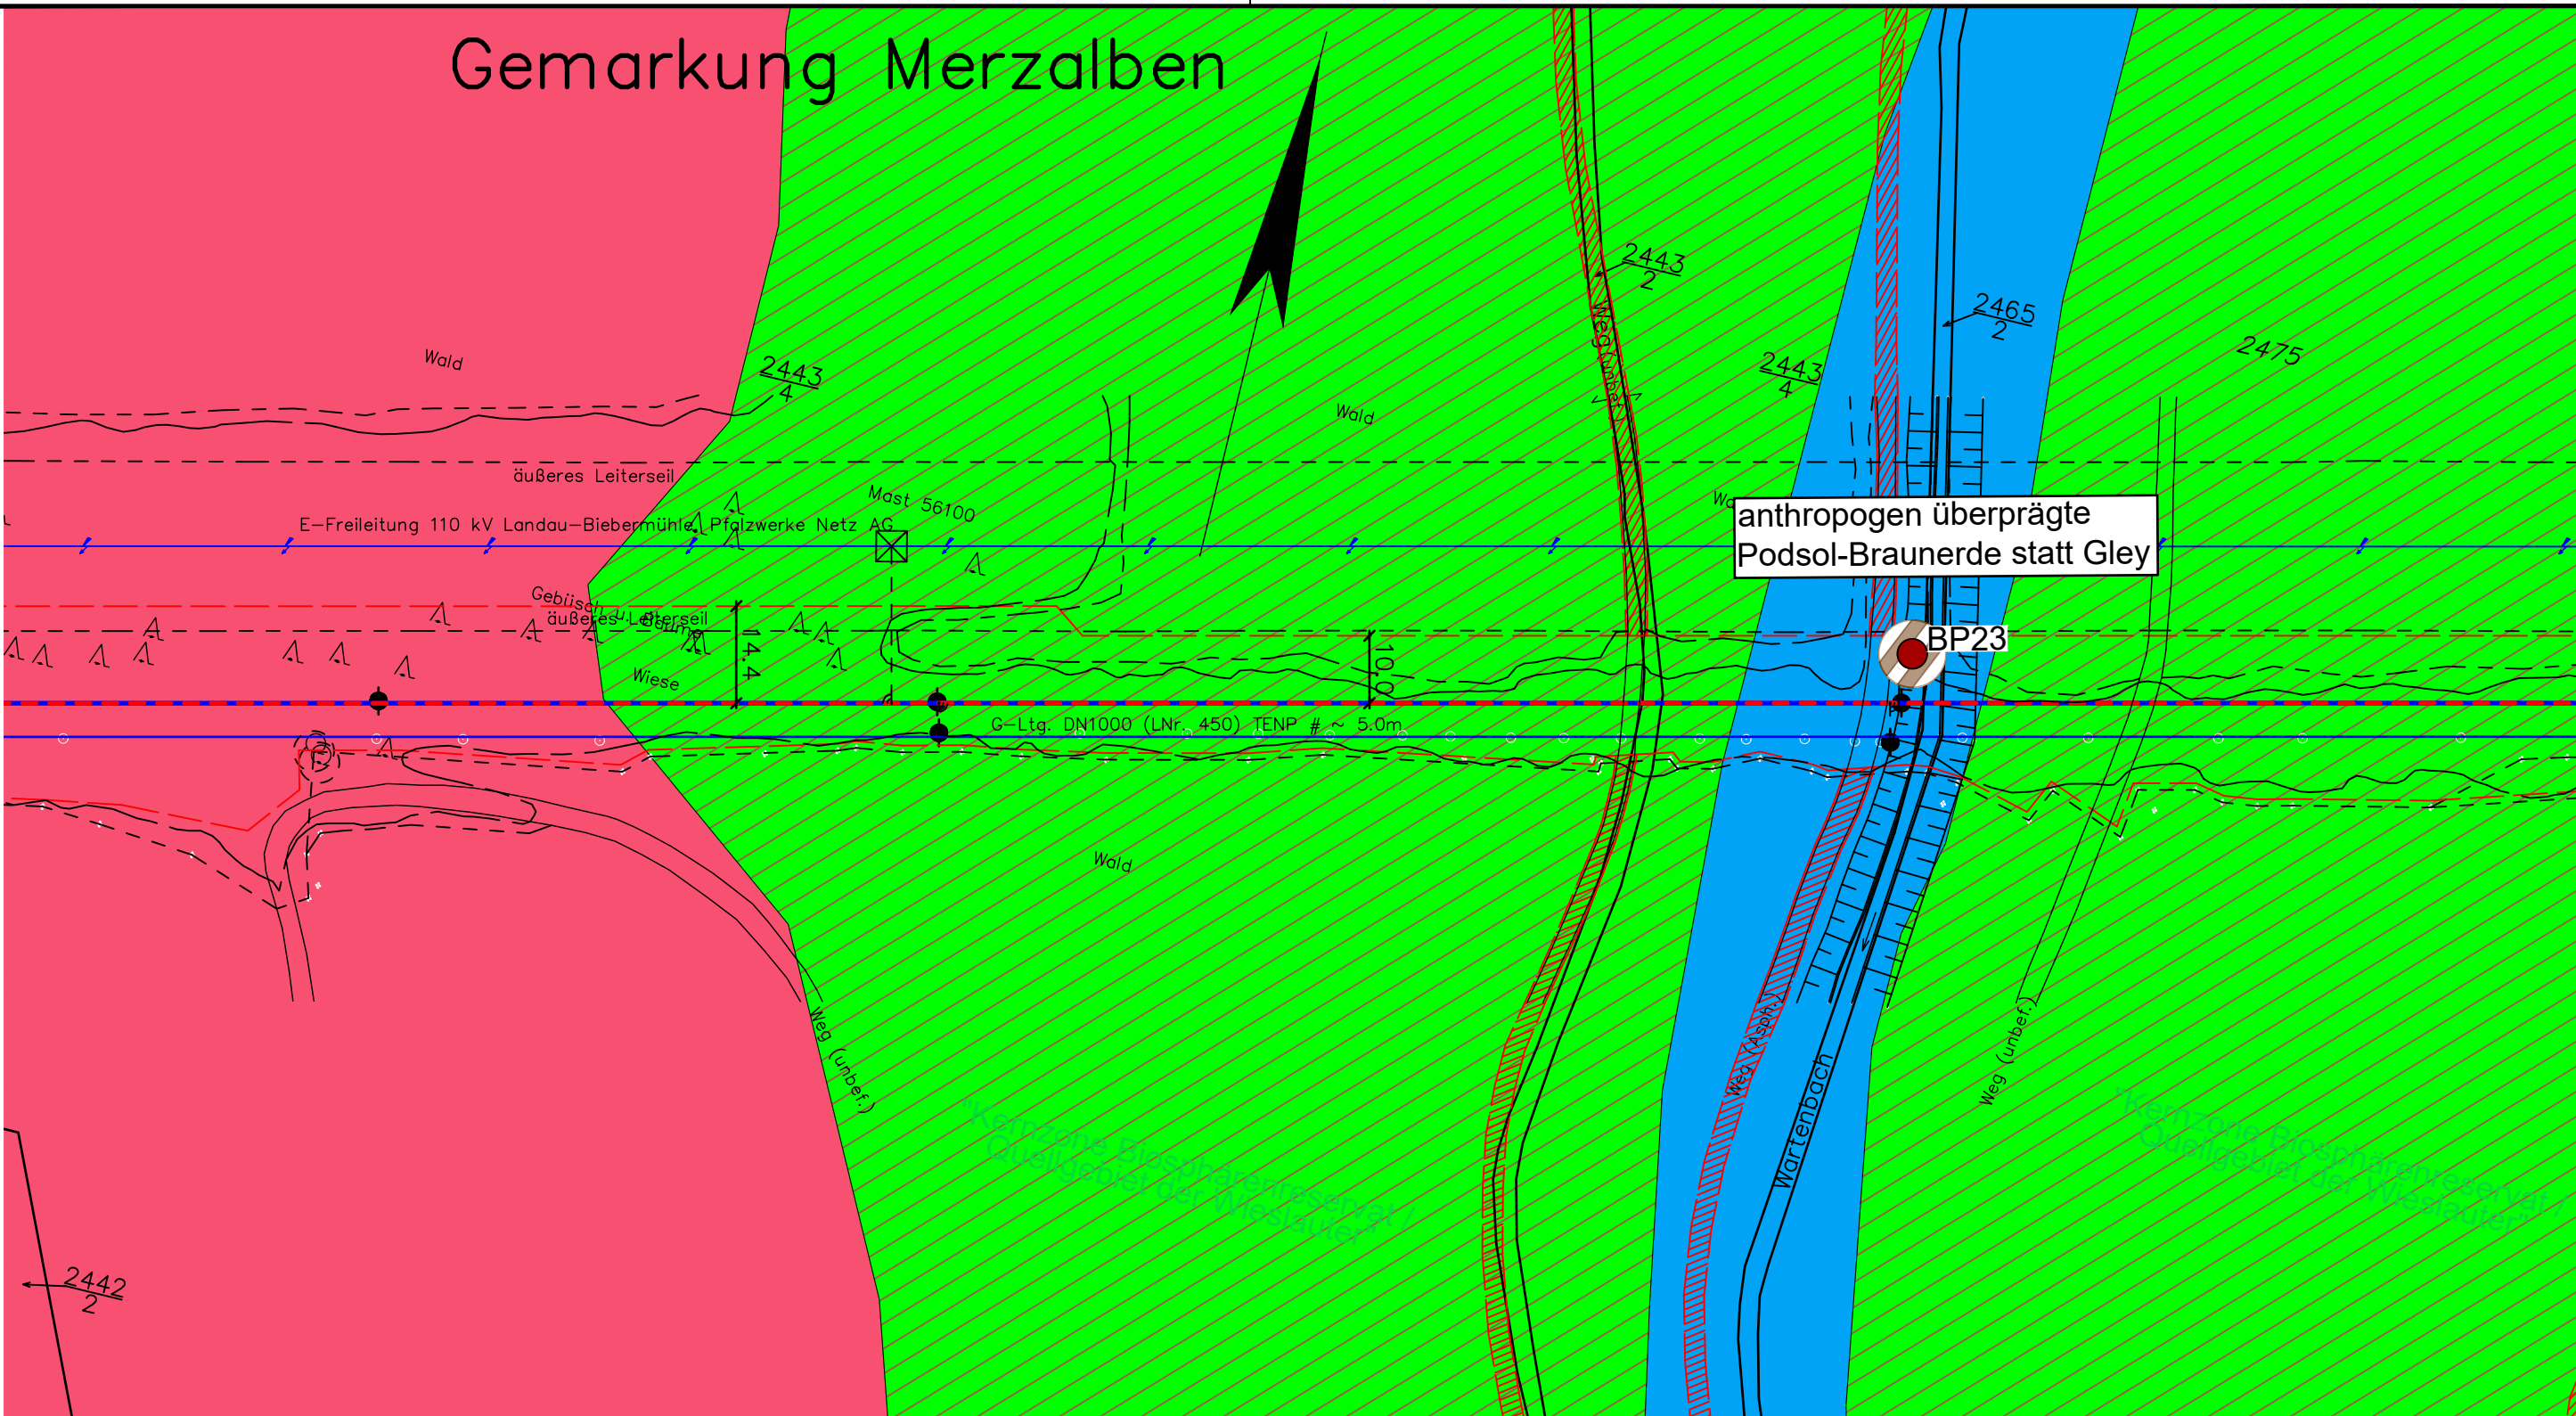

## Legende:

- geplante TENP III / Austausch in gleicher Trasse
- geplante TENP III / Neuverlegung
- Arbeitsstreifen
- Überfahrt / Zufahrt
- Fläche für temporäre Ablaufleitung bei Grundwasserhaltung
- Fremdleitung
- TS 56/1 12°34' Darstellung der TS-Punkte mit Nr. und Winkel

BP X  Signatur bei Abweichungen  
sondiertes Bodenprofil zu BK50 BW

Plangrundlage:  
Trassierungsplan: OGE, Stand 02.06.21  
Bodentypen: Landesamt für Geologie und Bergbau Rheinland-Pfalz, Stand 23.03.21

|   |                                                             |              |              |
|---|-------------------------------------------------------------|--------------|--------------|
| <br>DR. SPANG<br><b>Lageplan mit Bodentypen<br/>Blatt G 3176</b> |                                                             | Anlage:      | 1.1          |
|   |                                                             | Projekt Nr.: | 40.6722      |
|   |                                                             | Plan Nr.:    | 40.6722/ 1.1 |
| <b>AUFTRAGGEBER:</b><br>                                         | <b>PROJEKT:</b><br>TENP III<br>Mittelbrunn - Klingenmünster | Datum:       | 07.05.2021   |
|   |                                                             | Maßstab:     | 1 : 1.000    |
|   |                                                             | Gezeichnet:  | Wen          |
|   |                                                             | Geprüft:     | Hepp         |