


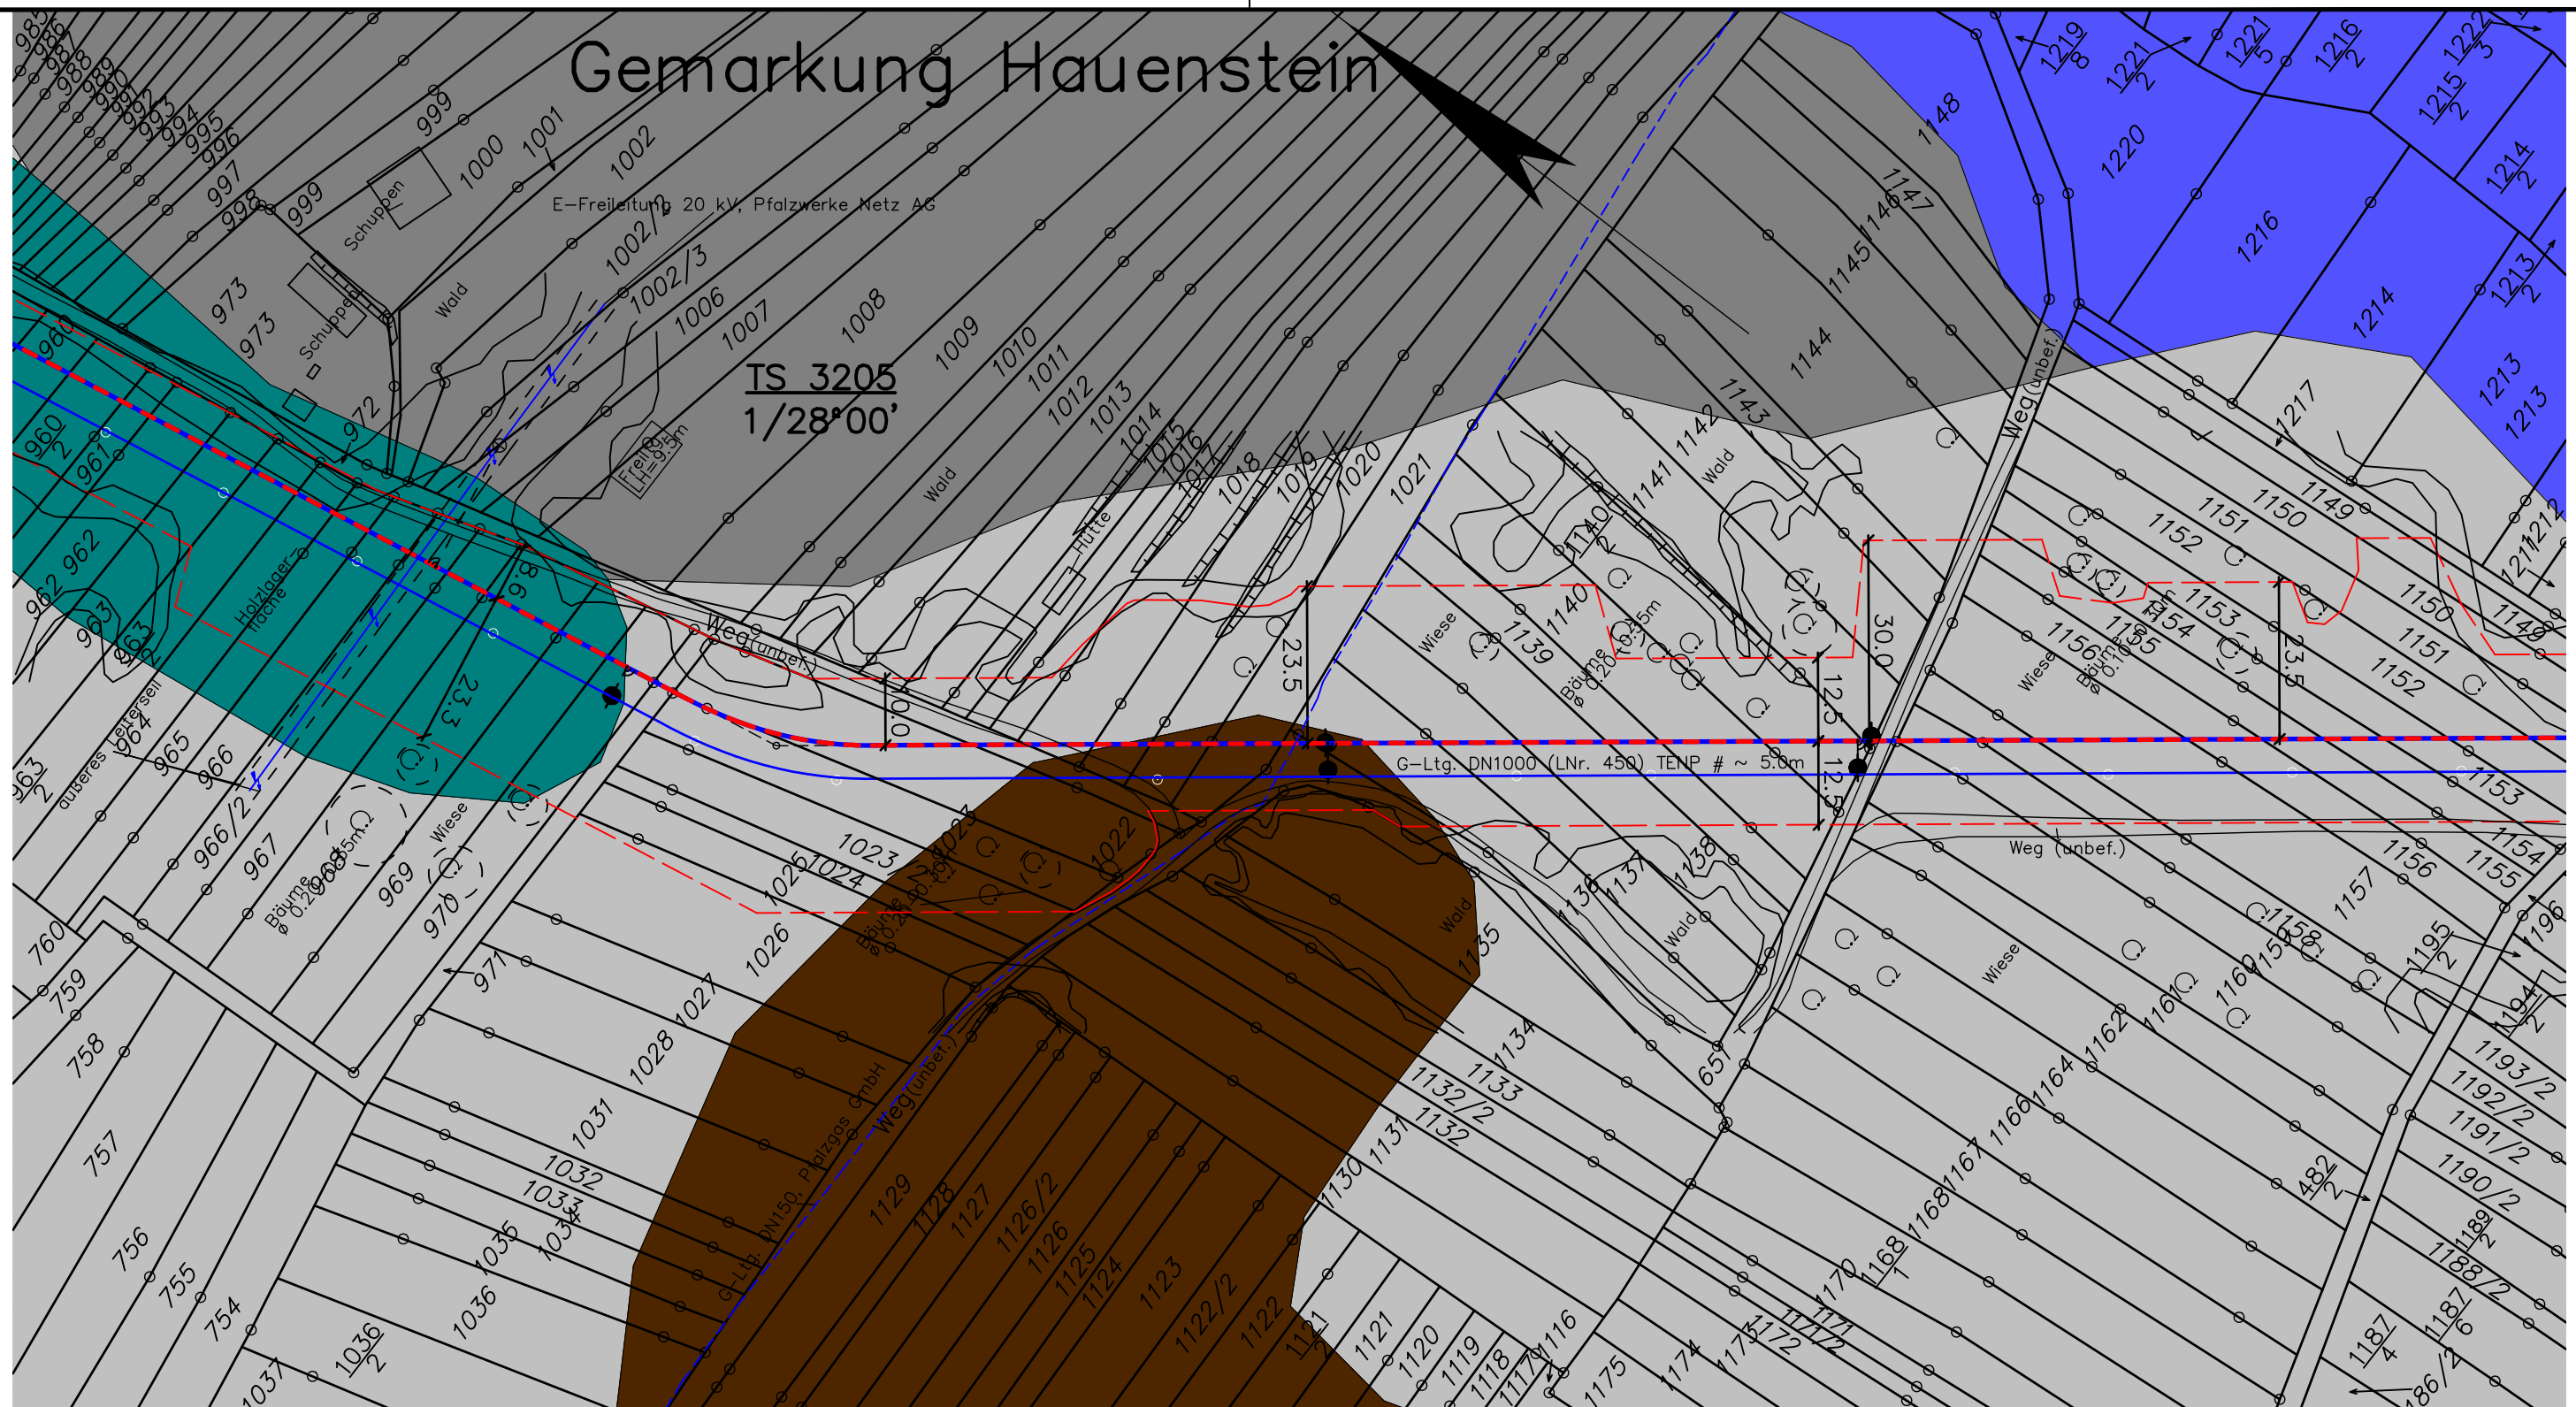

 geplante TENP III / Austausch in gleicher Trasse
 geplante TENP III / Neuverlegung
 Arbeitsstreifen
 Überfahrt / Zufahrt
 Fremdleitung
 Fläche für temporäre Ablaufleitung bei Grundwasserhaltung
 Darstellung der TS-Punkte mit Nr. und Winkel

BP X



Signatur bei Abweichungen
sondiertes Bodenprofil zu BK50 BW



Lageplan mit Bodentypen Blatt G 3205



TENP III
Mittelbrunn - Klingenmünster

Geprüft:	Hepp
----------	------