


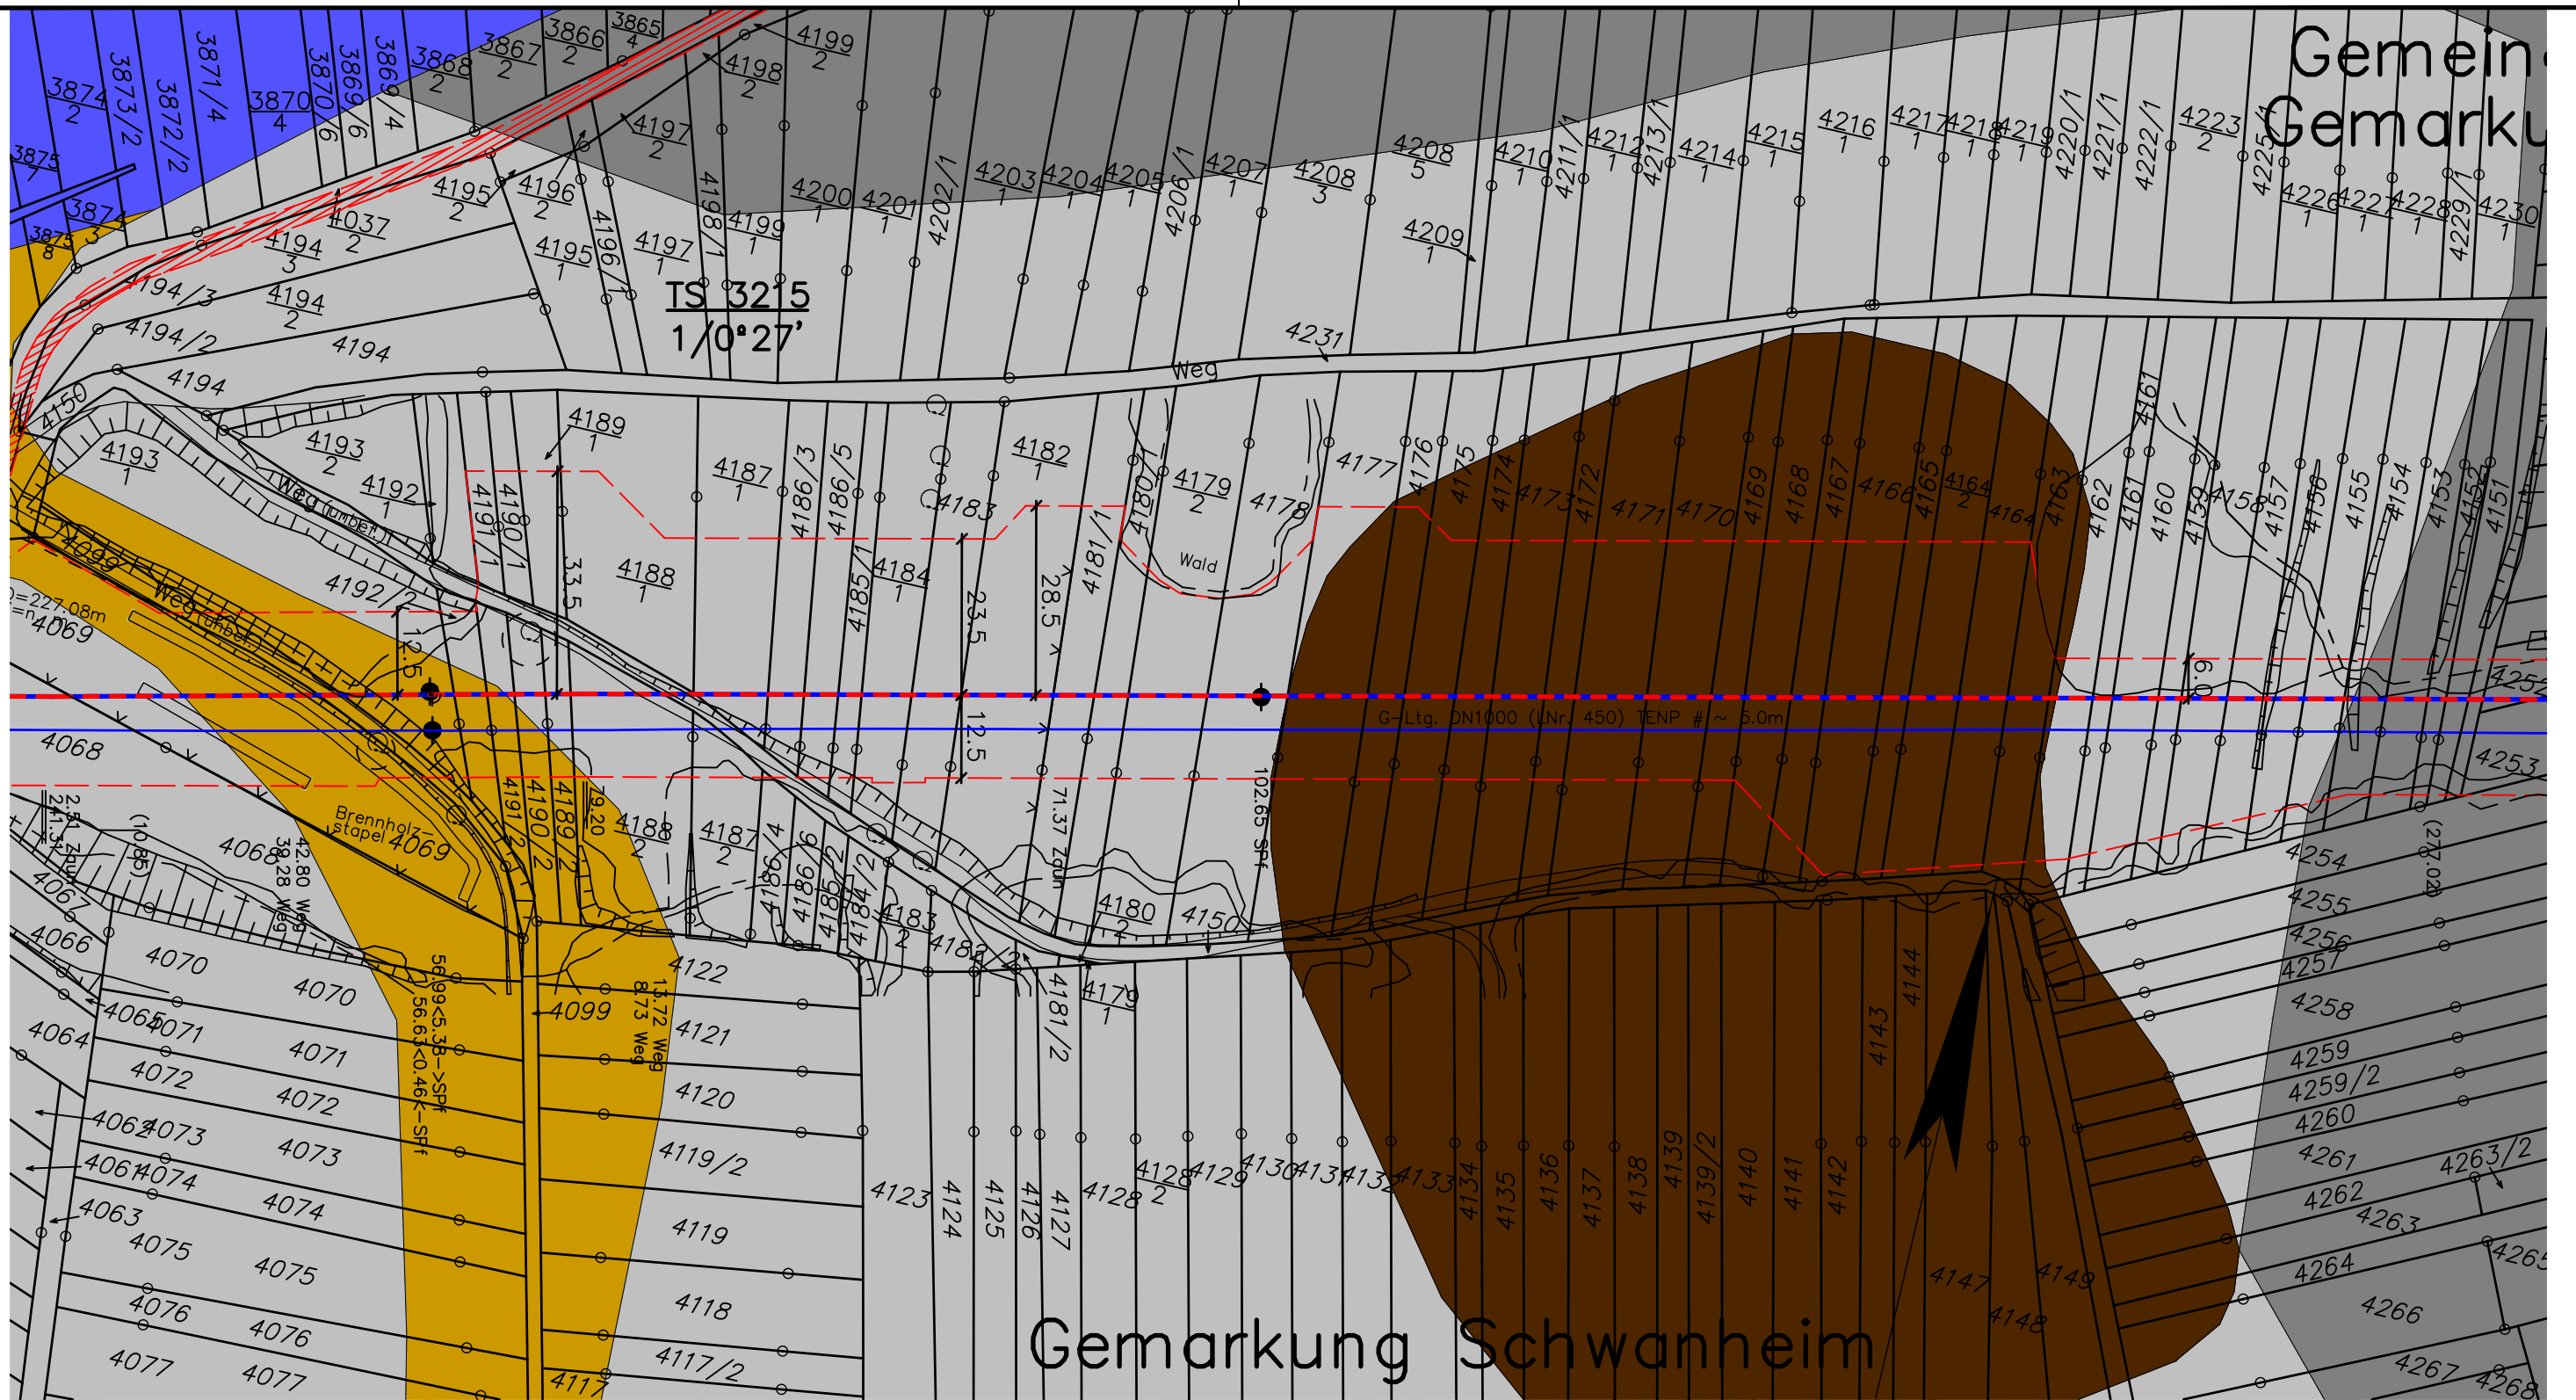

Legende:

- 
 geplante TENP III / Austausch in gleicher Trasse
 geplante TENP III / Neuverlegung
 Arbeitsstreifen
 Überfahrt / Zufahrt
 Fremdleitung
 Fläche für temporäre Ablaufleitung bei Grundwasserhaltung
 TS 56/1
 12°34'

BP X  Signatur bei Abweichungen
sondiertes Bodenprofil zu BK50 BW

Plangrundlage:

Trassierungsplan: OGE, Stand 02.06.21

Bodentypen: Landesamt für Geologie und Bergbau Rheinland-Pfalz, Stand 23.03.21



DR. SPANG

Lageplan mit Bodentypen Blatt G 3215

AUFTRAGGEBER:



PROJEKT:

TENP III
Mittelbrunn - Klingenmünster

Anlage:	1.1
---------	-----

Projekt Nr.:	40.6722
--------------	---------

Plan Nr.:	40.6722/ 1.1
-----------	--------------

Datum: 07.05.2021

Maßstab: 1 : 1.000

Gezeichnet:	Wen
-------------	-----

Geprüft:	Hepp
----------	------