


E:\Daten\p6700-6799\p6722\6_Geotechnik\Gutachten\Strecke\Bodenschutz\p6722_Anl.1_TYP.dwg
Ansichtsfenster: G 3224A

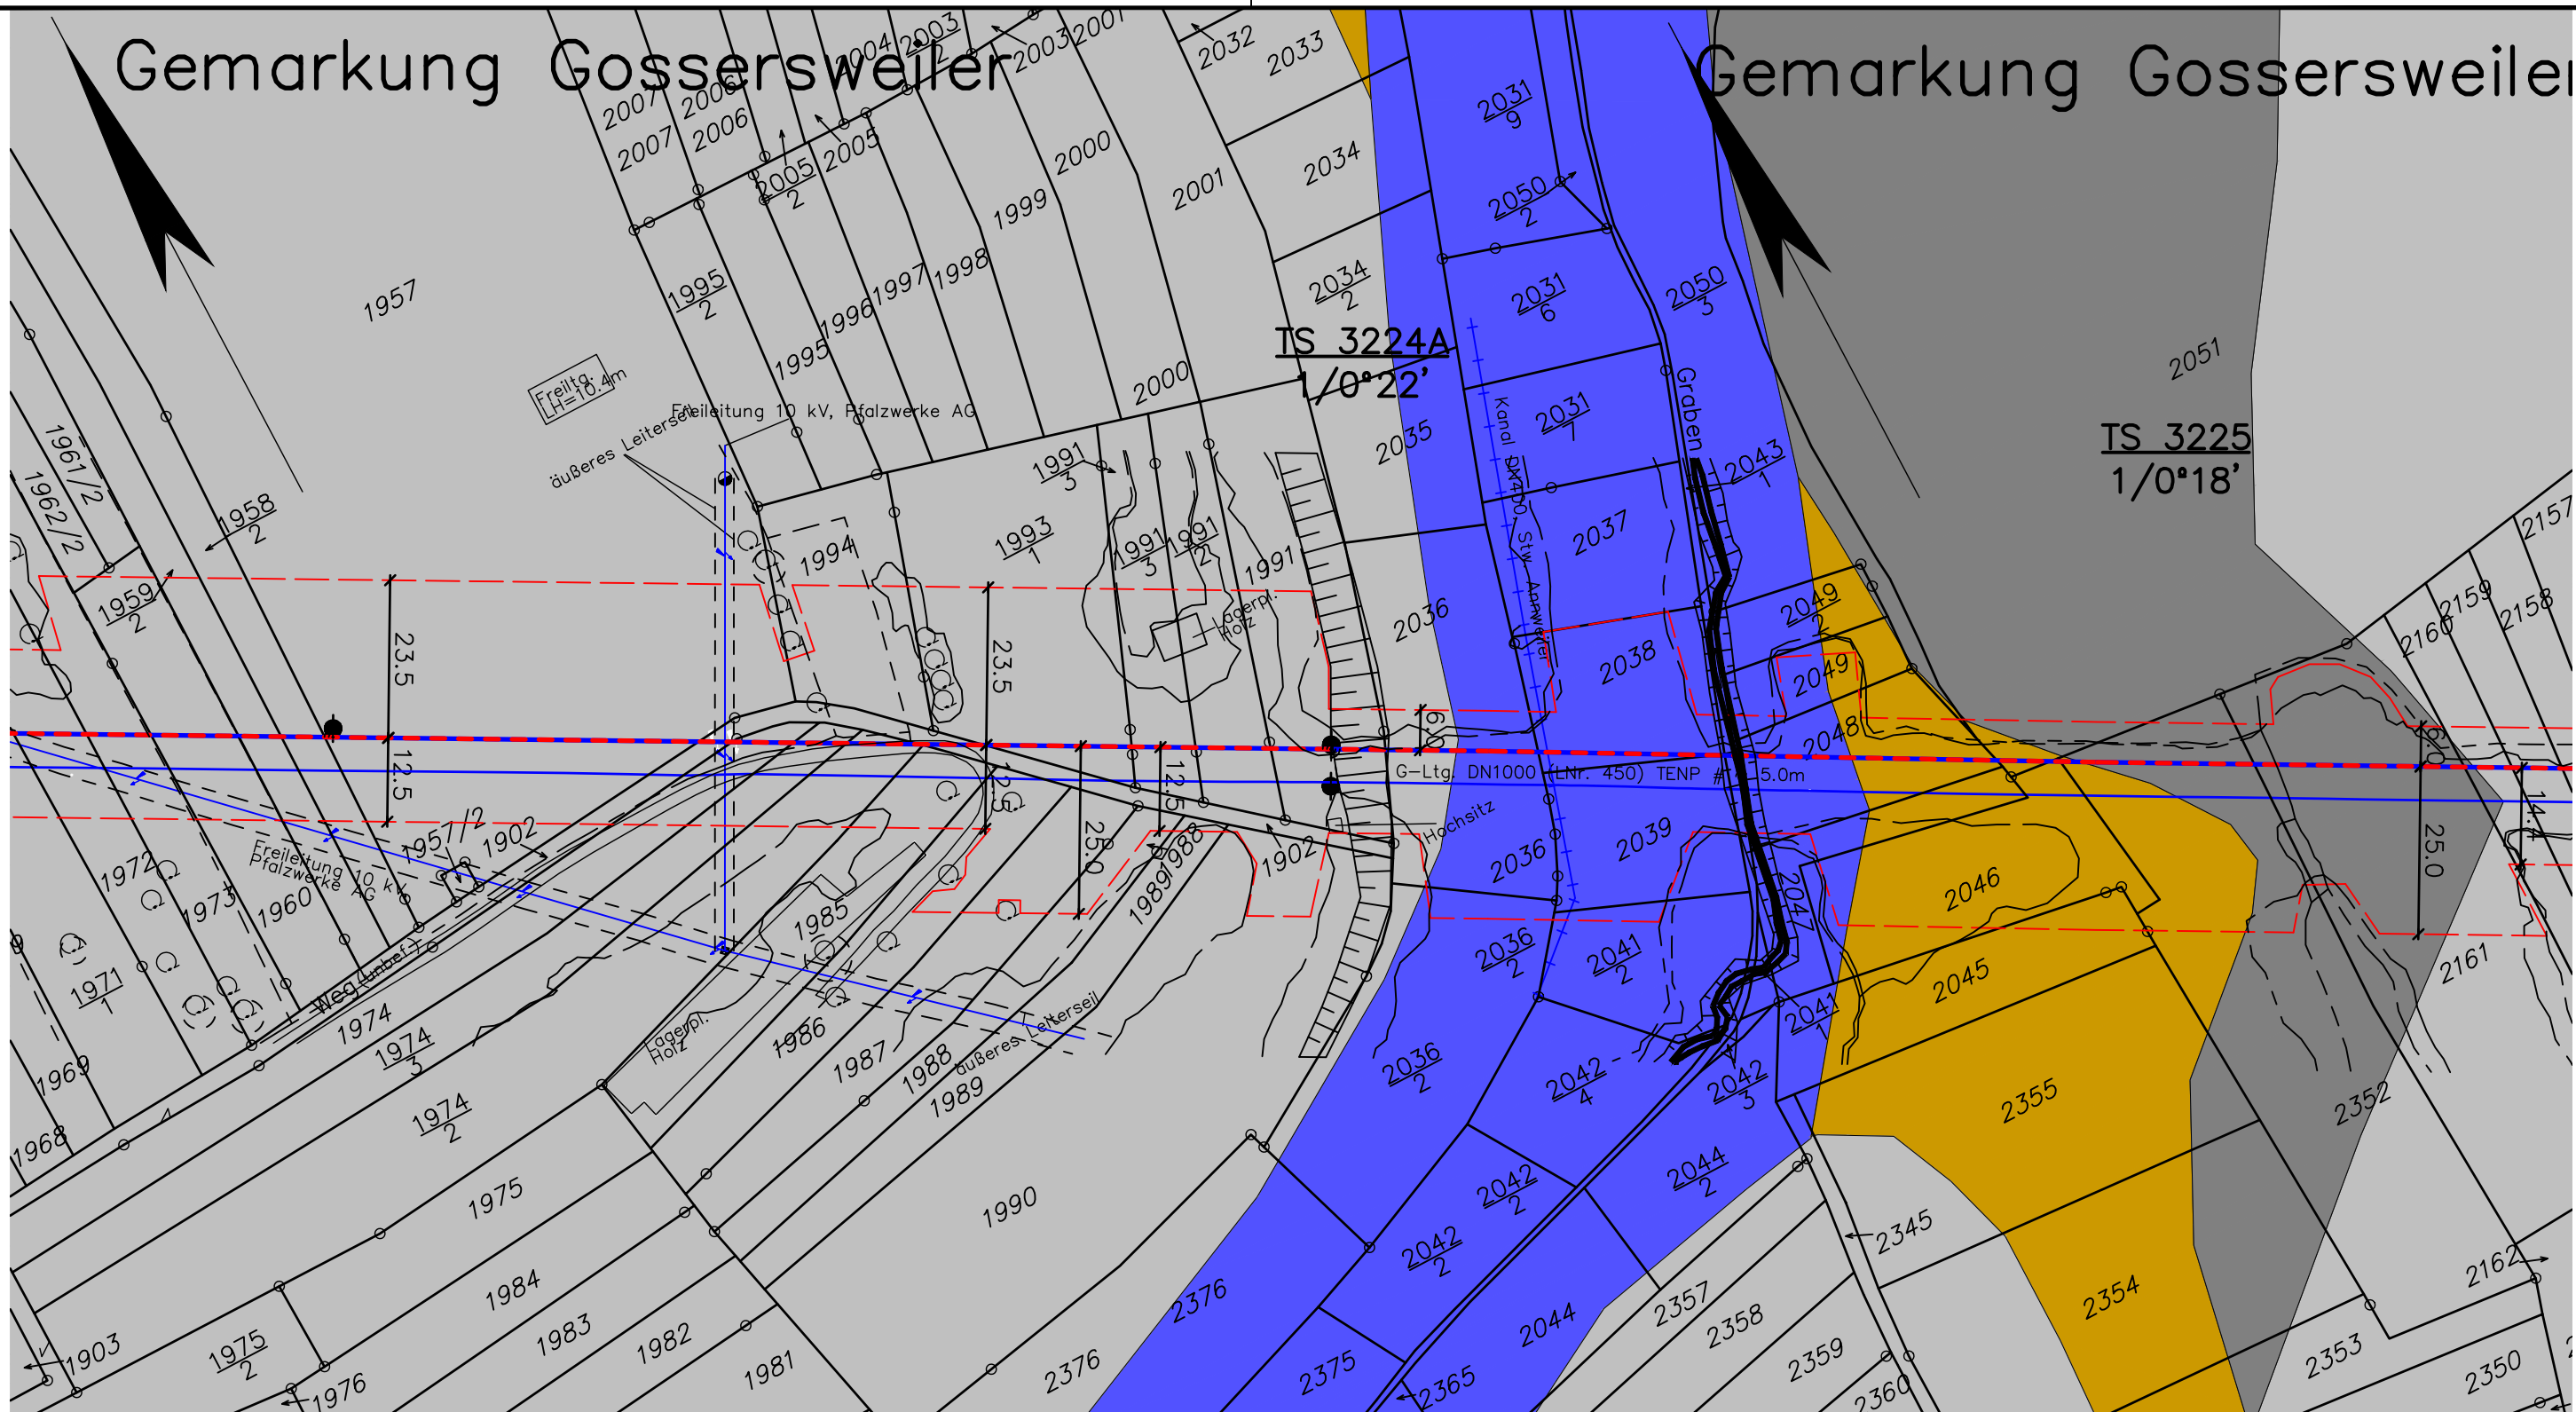

Legende:

- geplante TENP III / Austausch in gleicher Trasse
- geplante TENP III / Neuverlegung
- Arbeitsstreifen
- Überfahrt / Zufahrt
- Fläche für temporäre Ablaufleitung bei Grundwasserhaltung
- Darstellung der TS-Punkte mit Nr. und Winkel
- Signatur bei Abweichungen
sondiertes Bodenprofil zu BK50 BW

Plangrundlage:
Trassierungsplan: OGE, Stand 02.06.21
Bodentypen: Landesamt für Geologie und Bergbau Rheinland-Pfalz, Stand 23.03.21

 DR. SPANG	Lageplan mit Bodentypen Blatt G 3224A	Anlage:	1.1
		Projekt Nr.:	40.6722
AUFTRAGGEBER: 	PROJEKT: TENP III Mittelbrunn - Klingenmünster	Plan Nr.:	40.6722/ 1.1
		Datum:	07.05.2021
		Maßstab:	1 : 1.000
		Gezeichnet:	Wen
		Geprüft:	Hepp