


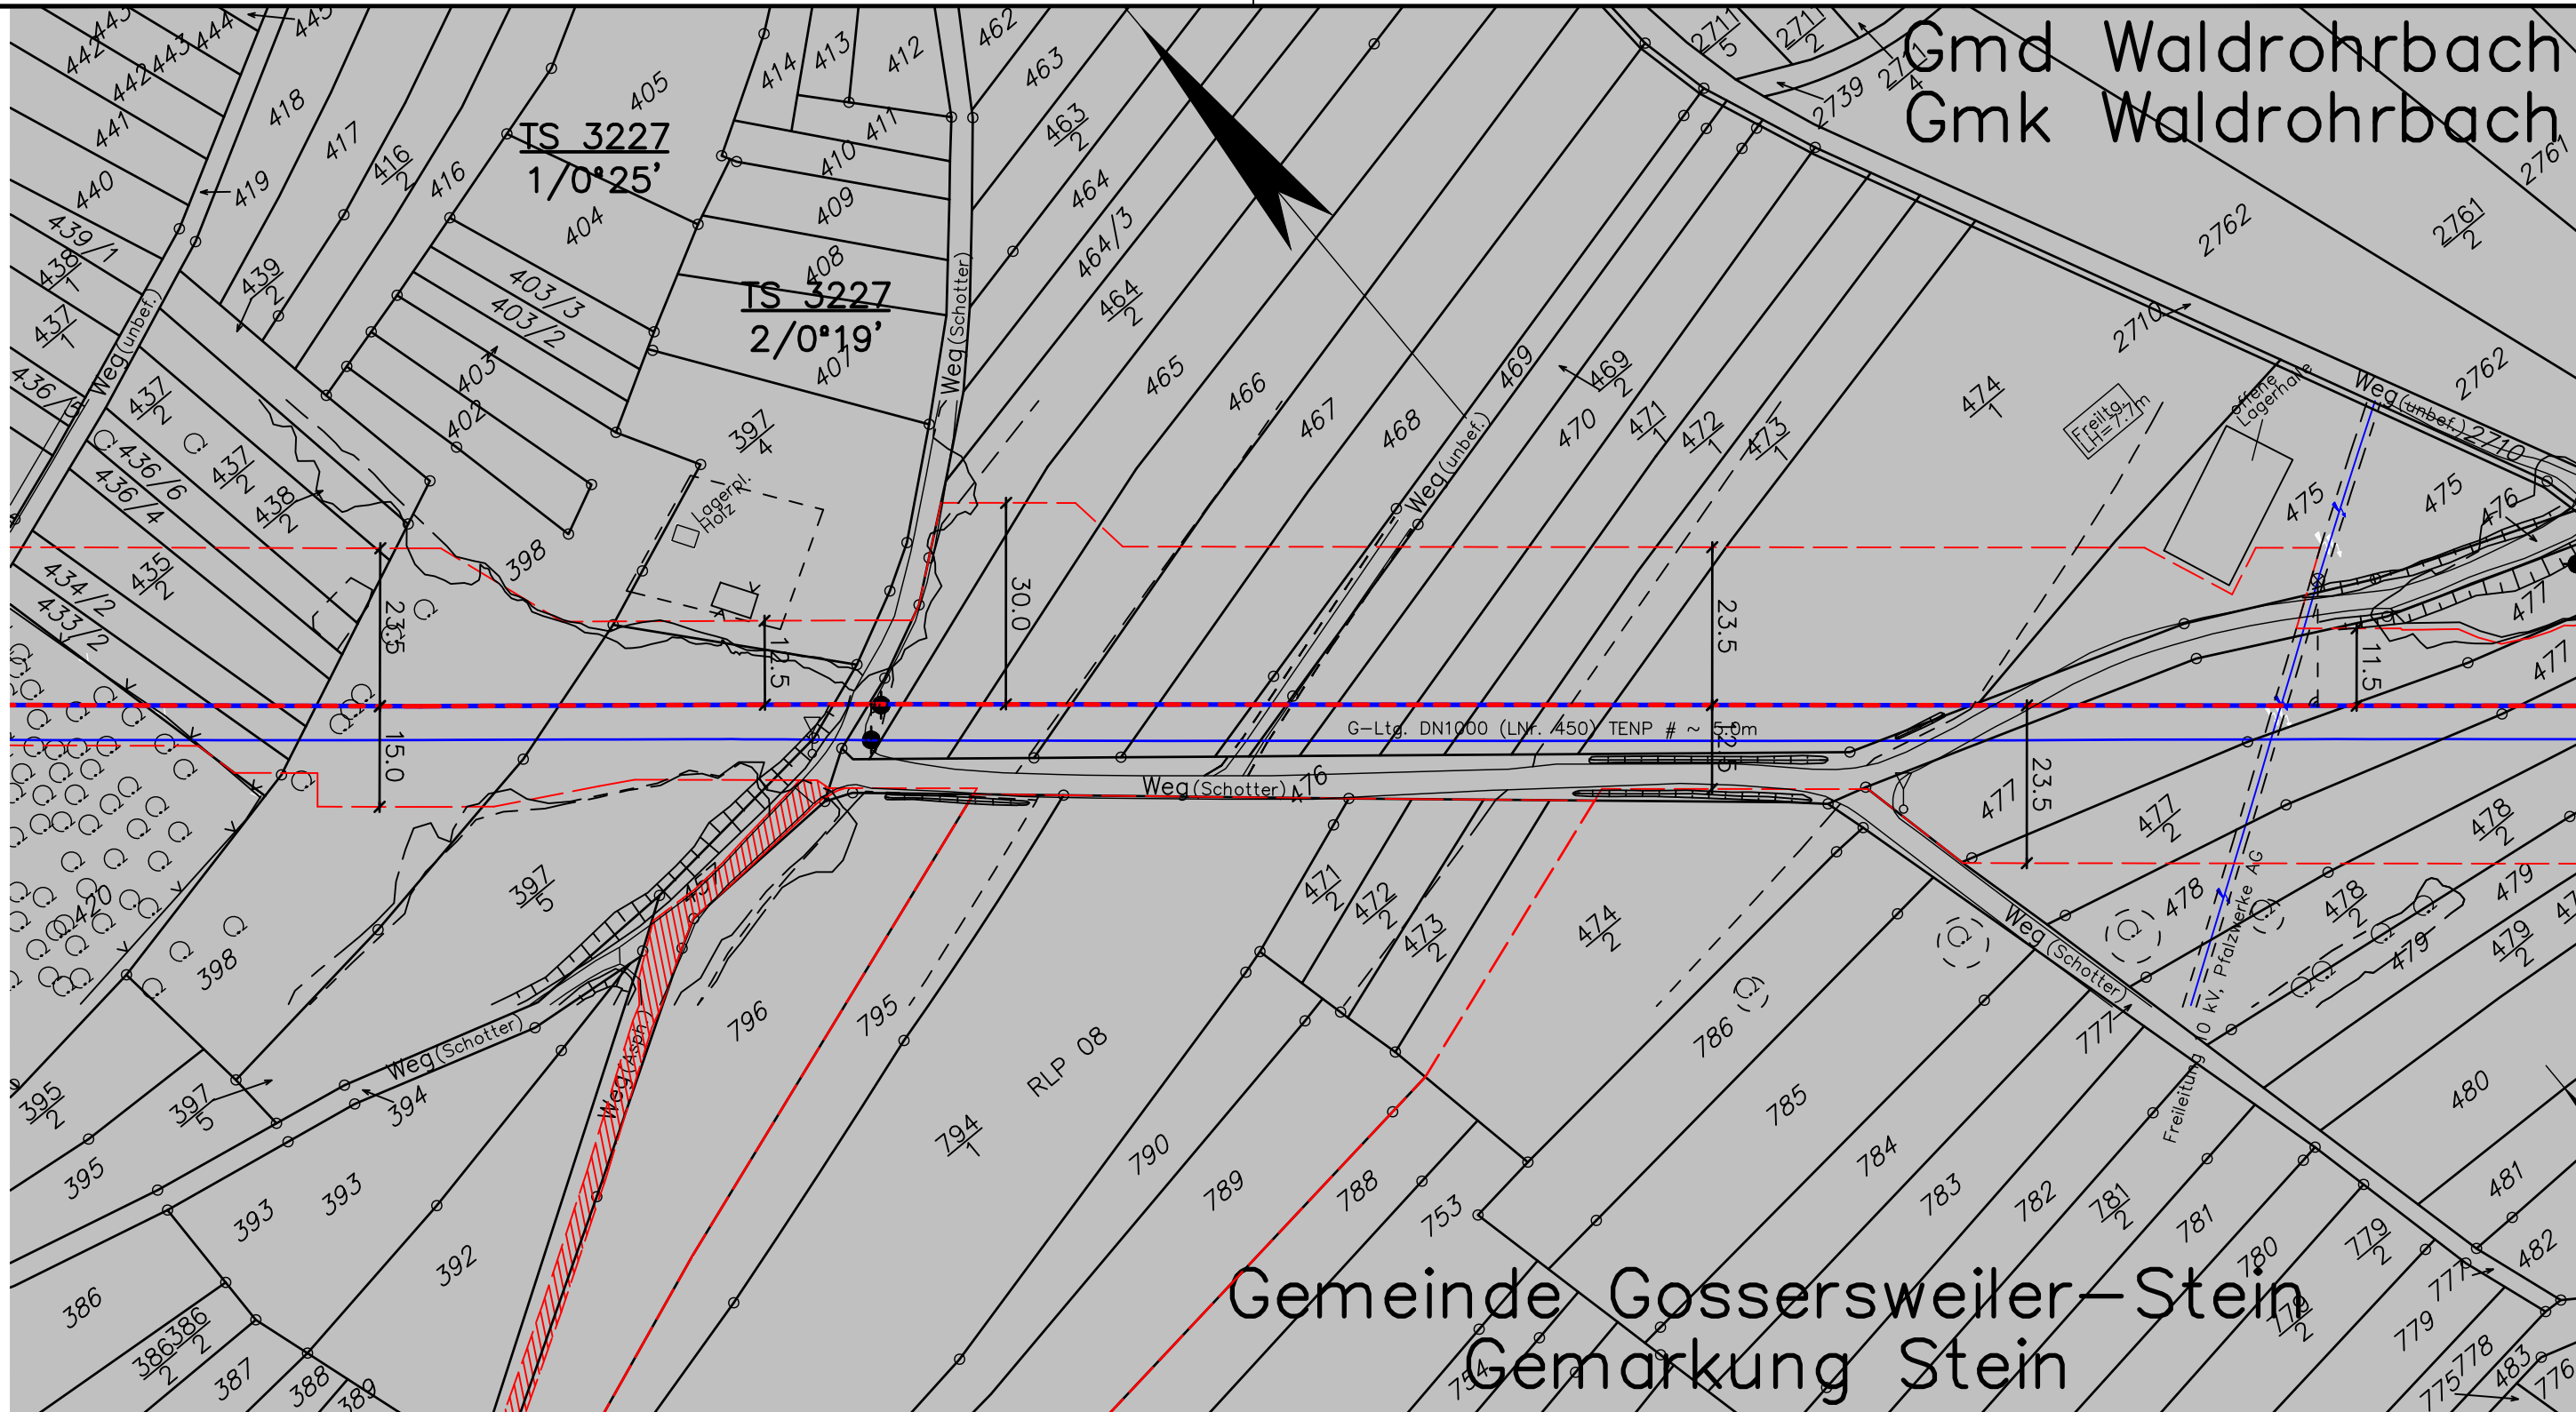

Legende:

- geplante TENP III / Austausch in gleicher Trasse
- geplante TENP III / Neuverlegung
- Arbeitsstreifen
- Überfahrt / Zufahrt
- Fläche für temporäre Ablaufleitung bei Grundwasserhaltung
- Darstellung der TS-Punkte mit Nr. und Winkel
- Signatur bei Abweichungen sondiertes Bodenprofil zu BK50 BW

Plangrundlage:
Trassierungsplan: OGE, Stand 02.06.21
Bodentypen: Landesamt für Geologie und Bergbau Rheinland-Pfalz, Stand 23.03.21

 DR. SPANG	Lageplan mit Bodentypen Blatt G 3227	Anlage: 1.1
	AUFTRAGGEBER: 	PROJEKT: TENP III Mittelbrunn - Klingenmünster
		Plan Nr.: 40.6722/ 1.1
		Datum: 07.05.2021
		Maßstab: 1 : 1.000
		Gezeichnet: Wen
		Geprüft: Hepp