


Gemeinde Oberarnbach Gemarkung Oberarnbach

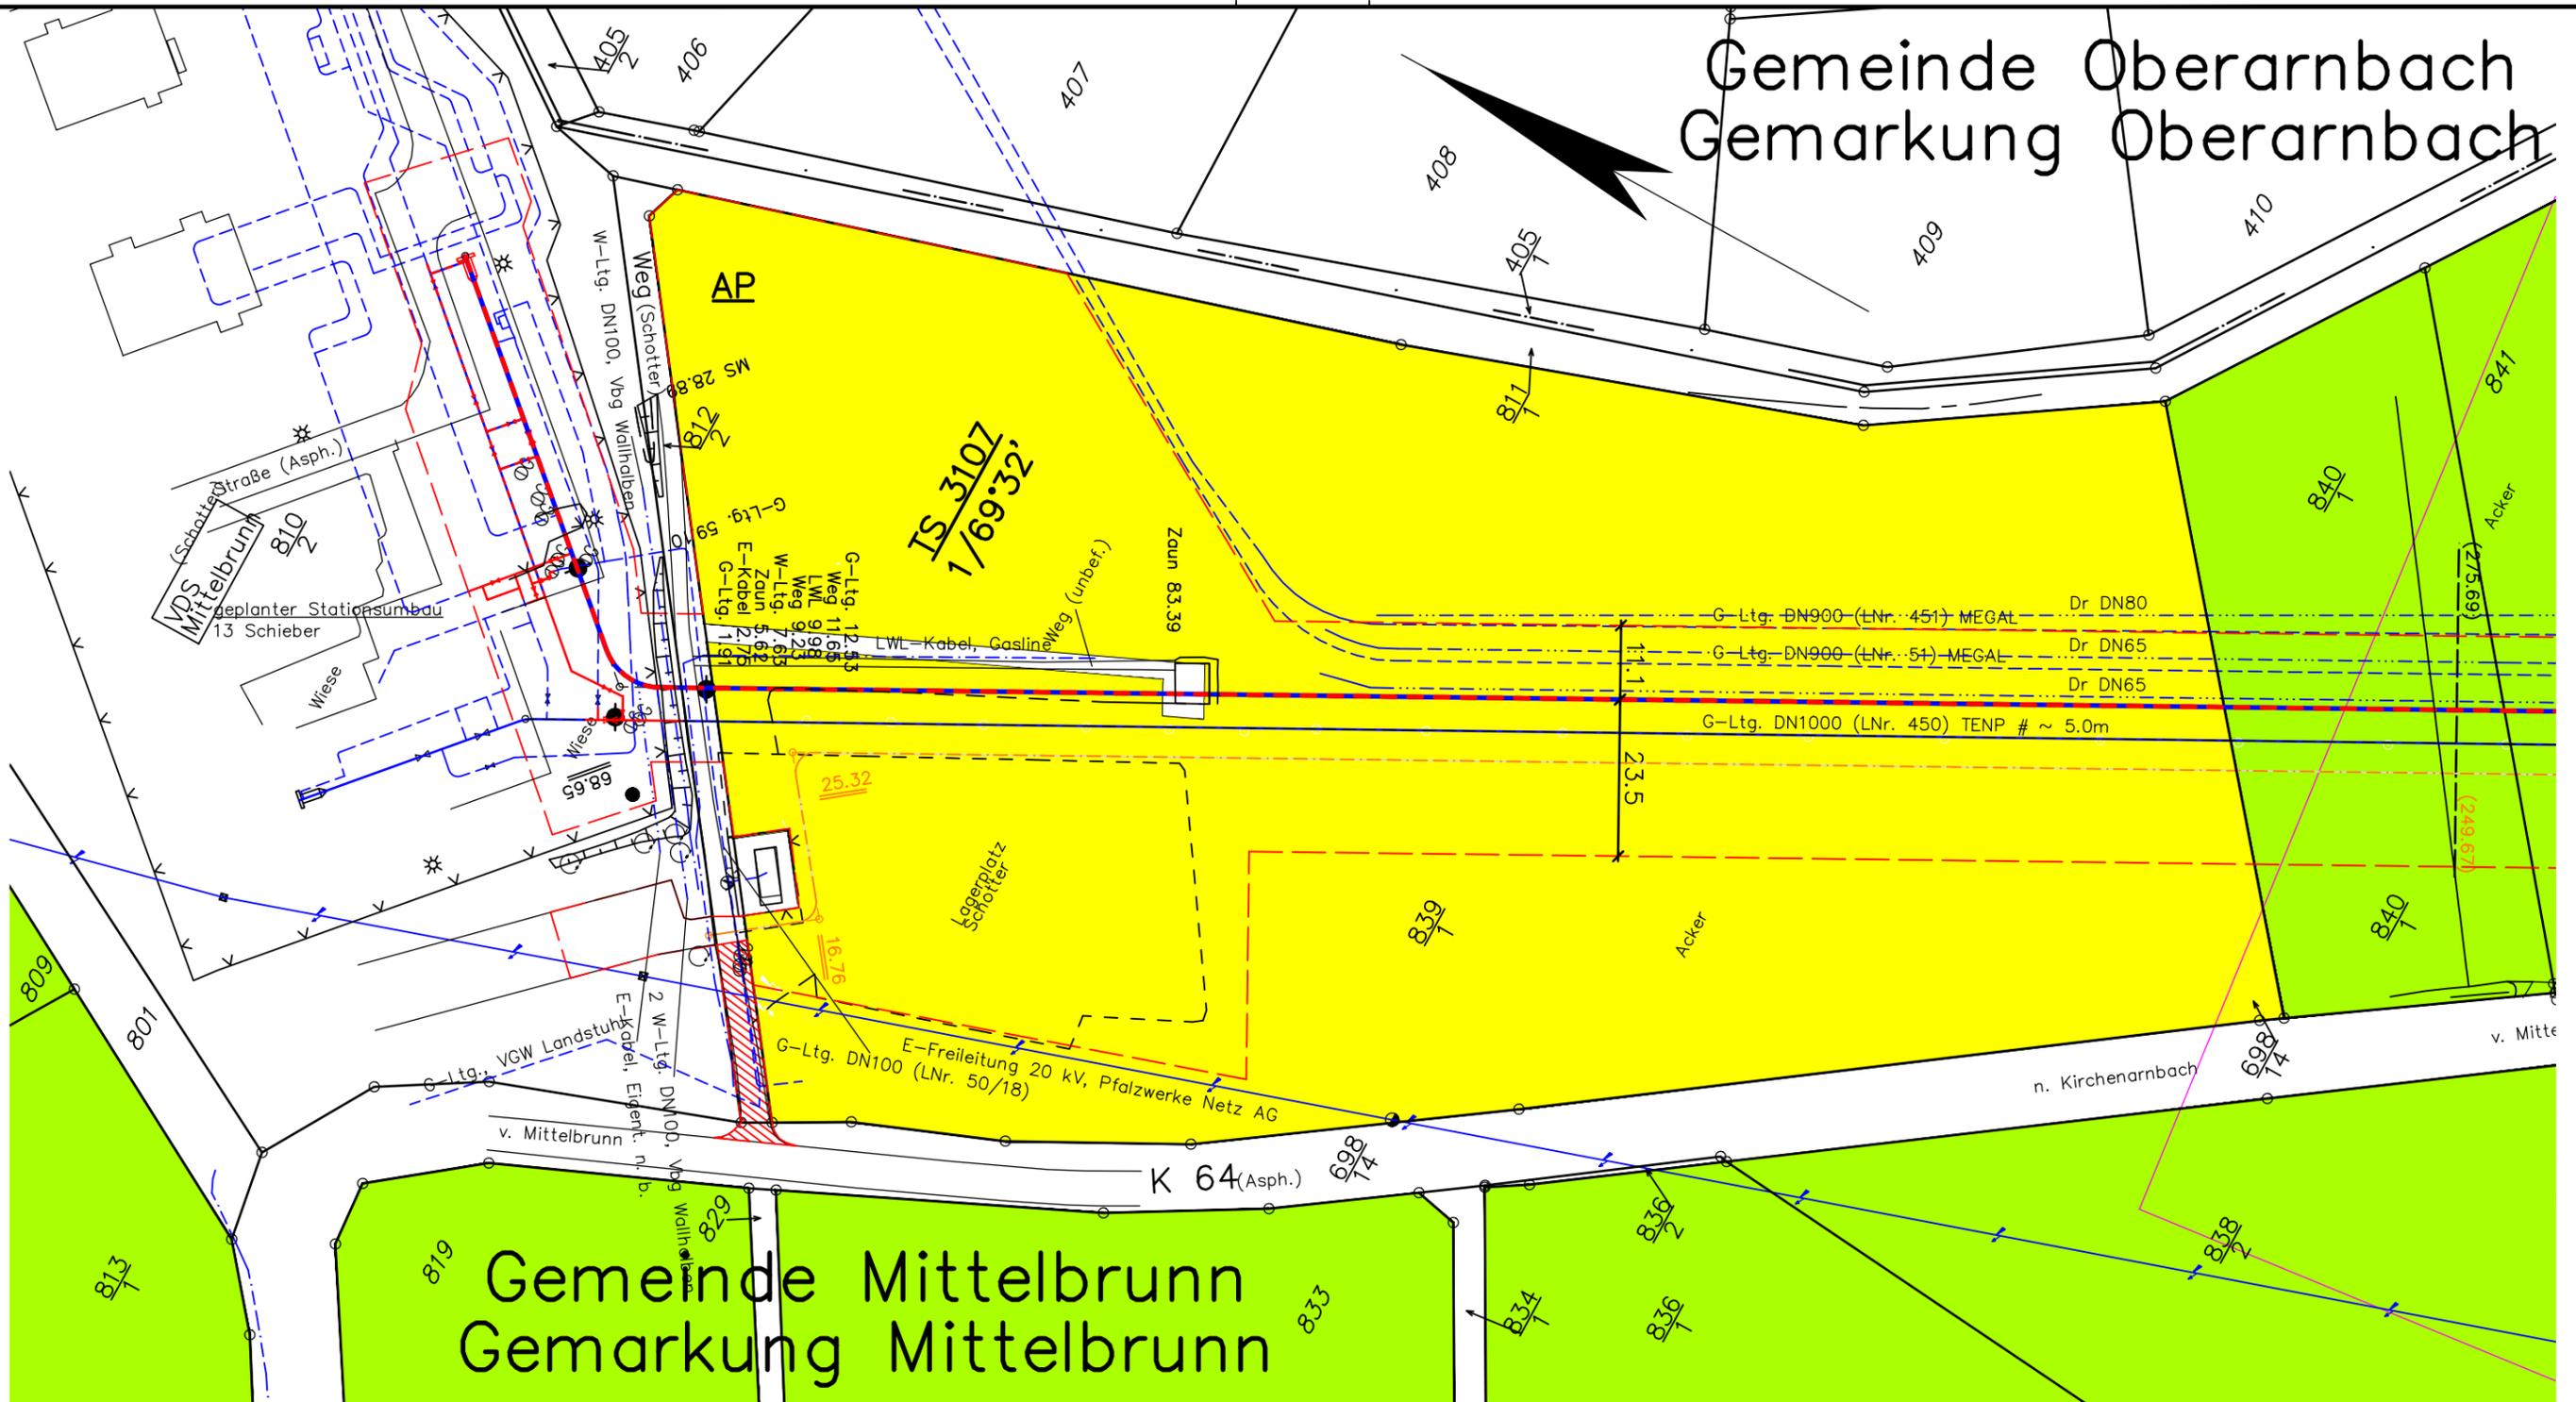

Legende:

- geplante TENP III / Austausch in gleicher Trasse
- geplante TENP III / Neuverlegung
- Arbeitsstreifen
- Überfahrt / Zufahrt
- Fläche für temporäre Ablaufleitung bei Grundwasserhaltung
- Darstellung der TS-Punkte mit Nr. und Winkel
- - - Fremdleitung

Bodenfunktionsbewertung:

- sehr gering
- gering
- mittel
- hoch
- sehr hoch
- keine Bewertung vorhanden (häufig Waldflächen)
- abgeschätzt und eingefügt durch die Dr. Spang GmbH:
- mittel
- mittel bis hoch (Böden auf Bergkuppen und -hängen)
- hoch bis sehr hoch (Tal- und Auenböden)

Plangrundlage:

Trassierungsplan: OGE, Stand 29.07.21
 Bodenfunktionsbewertung: Landesamt für Geologie und Bergbau Rheinland-Pfalz, Stand 07.05.21

 DR. SPANG	Lageplan mit Bodenfunktionen Blatt G 3107	Anlage: 2.1
		Projekt Nr.: 40.6722
		Plan Nr.: 40.6722/ 2.1
AUFTRAGGEBER: 	PROJEKT: TENP III Mittelbrunn - Klingenmünster	Datum: 07.05.2021
		Maßstab: 1:1.000
		Gezeichnet: Wen/Lin
		Geprüft: Hepp