


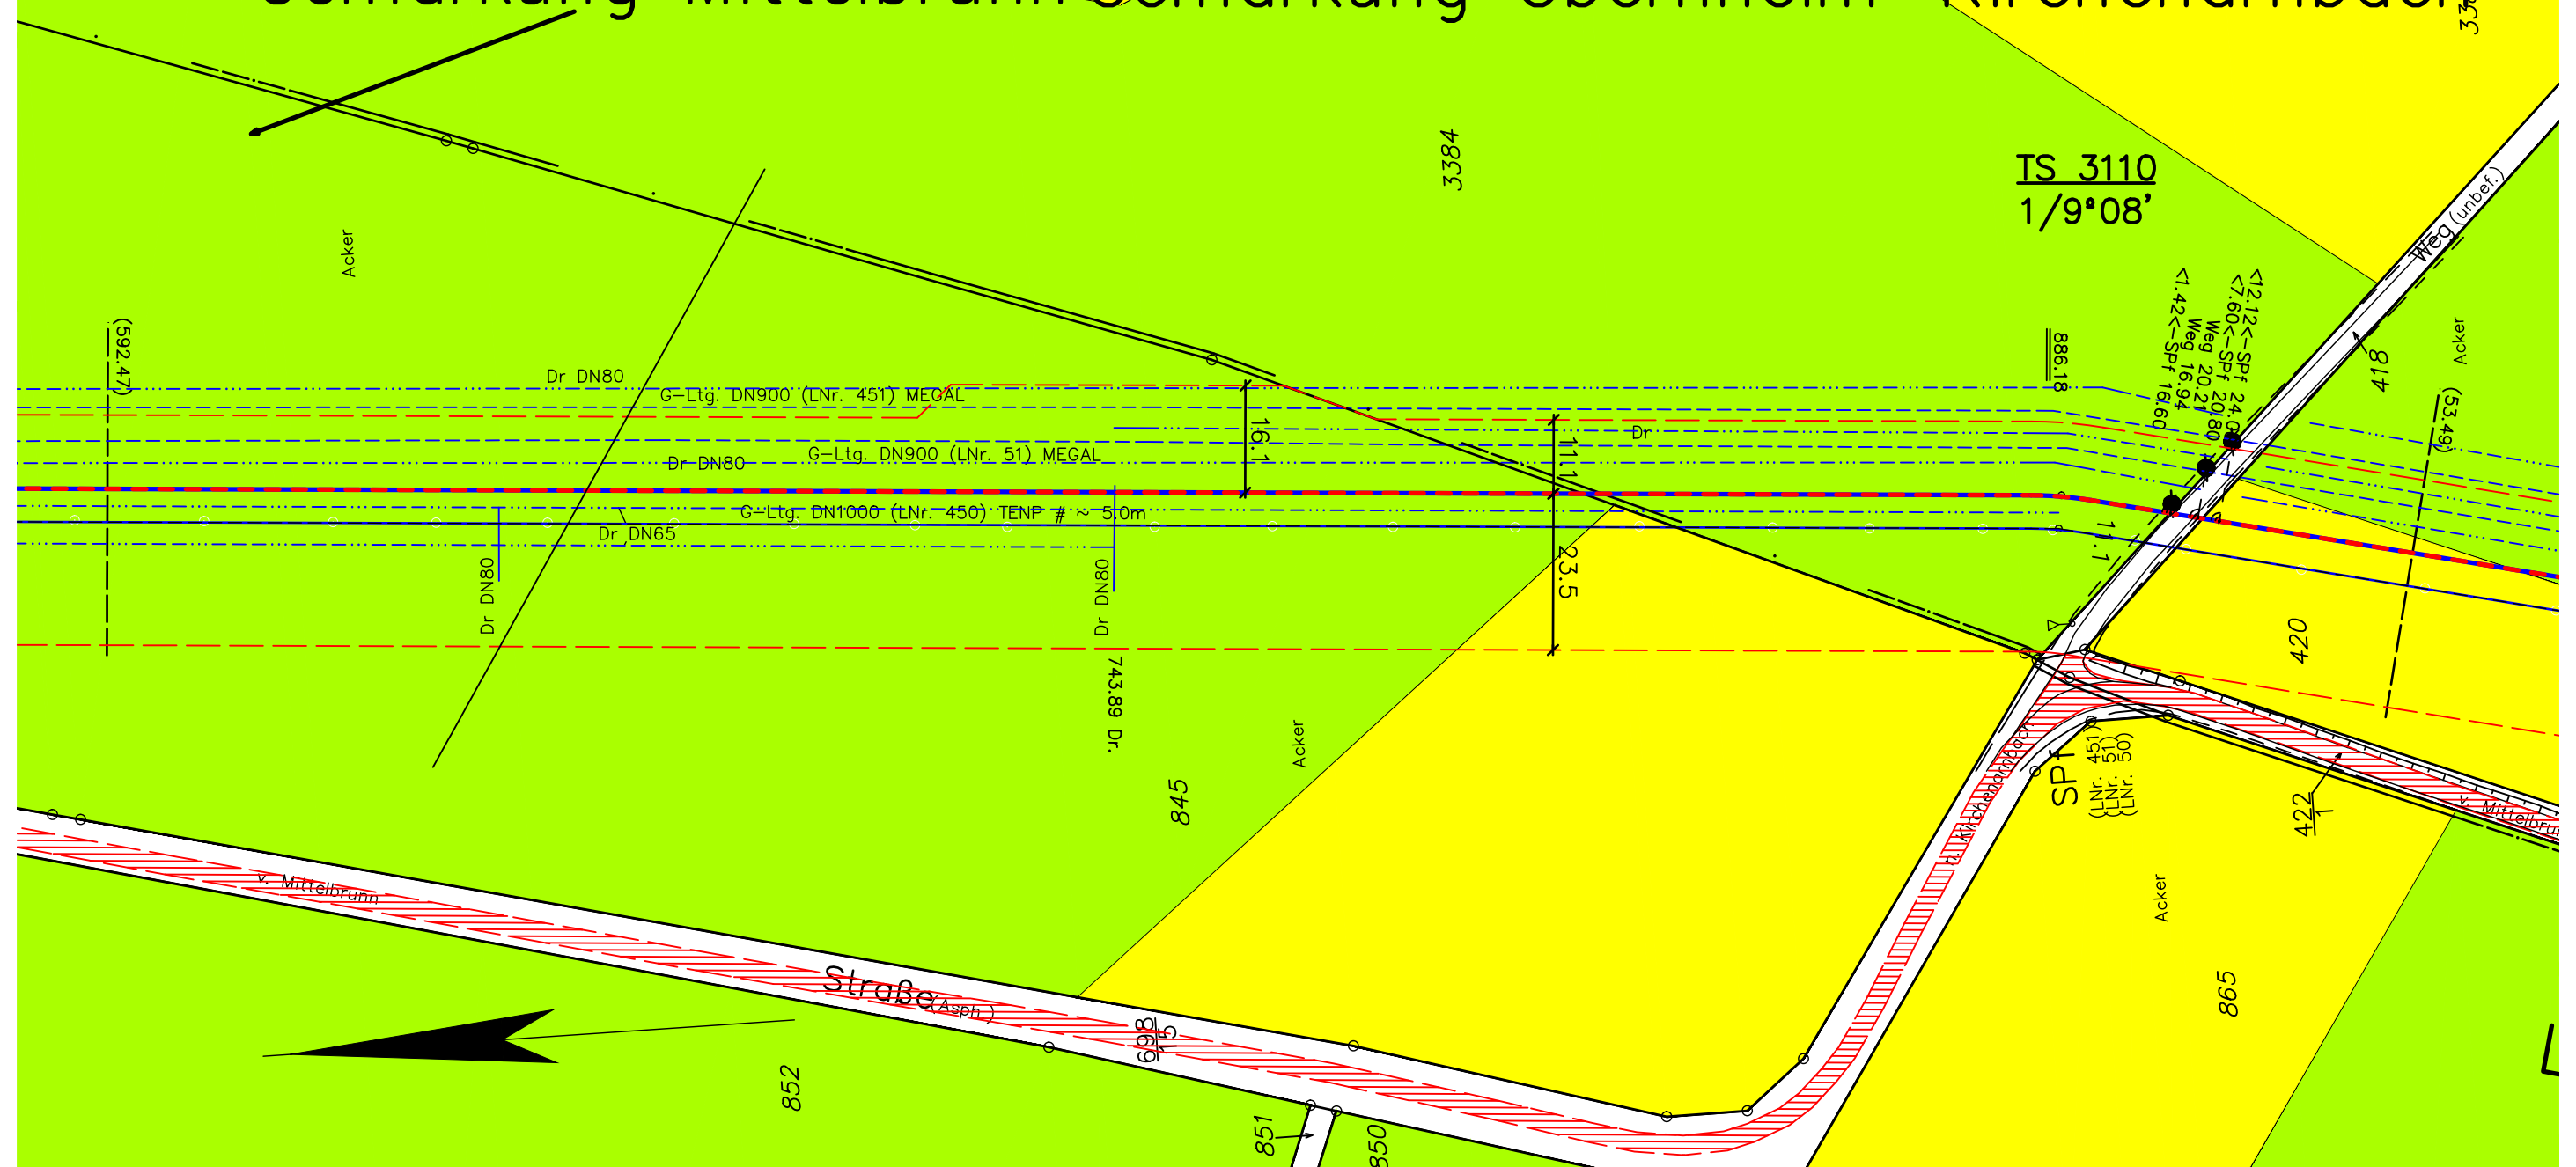

Legende:

-  geplante TENP III / Austausch in gleicher Trasse
 geplante TENP III / Neuverlegung
 Arbeitsstreifen
 Überfahrt / Zufahrt
 Fläche für temporäre Ablaufleitung bei Grundwasserhaltung
 Fremdleitung
 Darstellung der TS-Punkte mit Nr. und Winkel

 TS 56/1
 12°34'

Bodenfunktionsbewertung:

- | | | |
|---|---|--|
|  | sehr gering | abgeschätzt und eingefügt durch
die Dr. Spang GmbH: |
|  | gering | |
|  | mittel |  mittel |
|  | hoch |  mittel bis hoch (Böden auf Bergkuppen und -hängen) |
|  | sehr hoch |  hoch bis sehr hoch (Tal- und Auenböden) |
|  | keine Bewertung vorhanden
(häufig Waldflächen) | |

Plangrundlage:

Trassierungsplan: OGE, Stand 02.06.21

Bodenfunktionsbewertung: Landesamt für Geologie und Bergbau Rheinland-Pfalz, Stand 07.05.21



AUFTRAGGEBER:



PROJEKT:

TENP III
Mittelbrunn - Klingenmünster

Anlage:	2.1
---------	-----

Projekt Nr.:	40.6722
--------------	---------

Plan Nr.:	40.6722/ 2.1
-----------	--------------

Datum:	07.05.2021
--------	------------

Maßstab:	1:1.000
----------	---------

Gezeichnet:	Wen/I in
-------------	----------

Geprüft:	Hepp
----------	------