


Landkreis Südwestpfalz
Gemeinde Obernheim–Kirchenarnbach
Gemarkung Obernheim–Kirchenarnbach

Landkreis
Gemeinde
Gemarkung

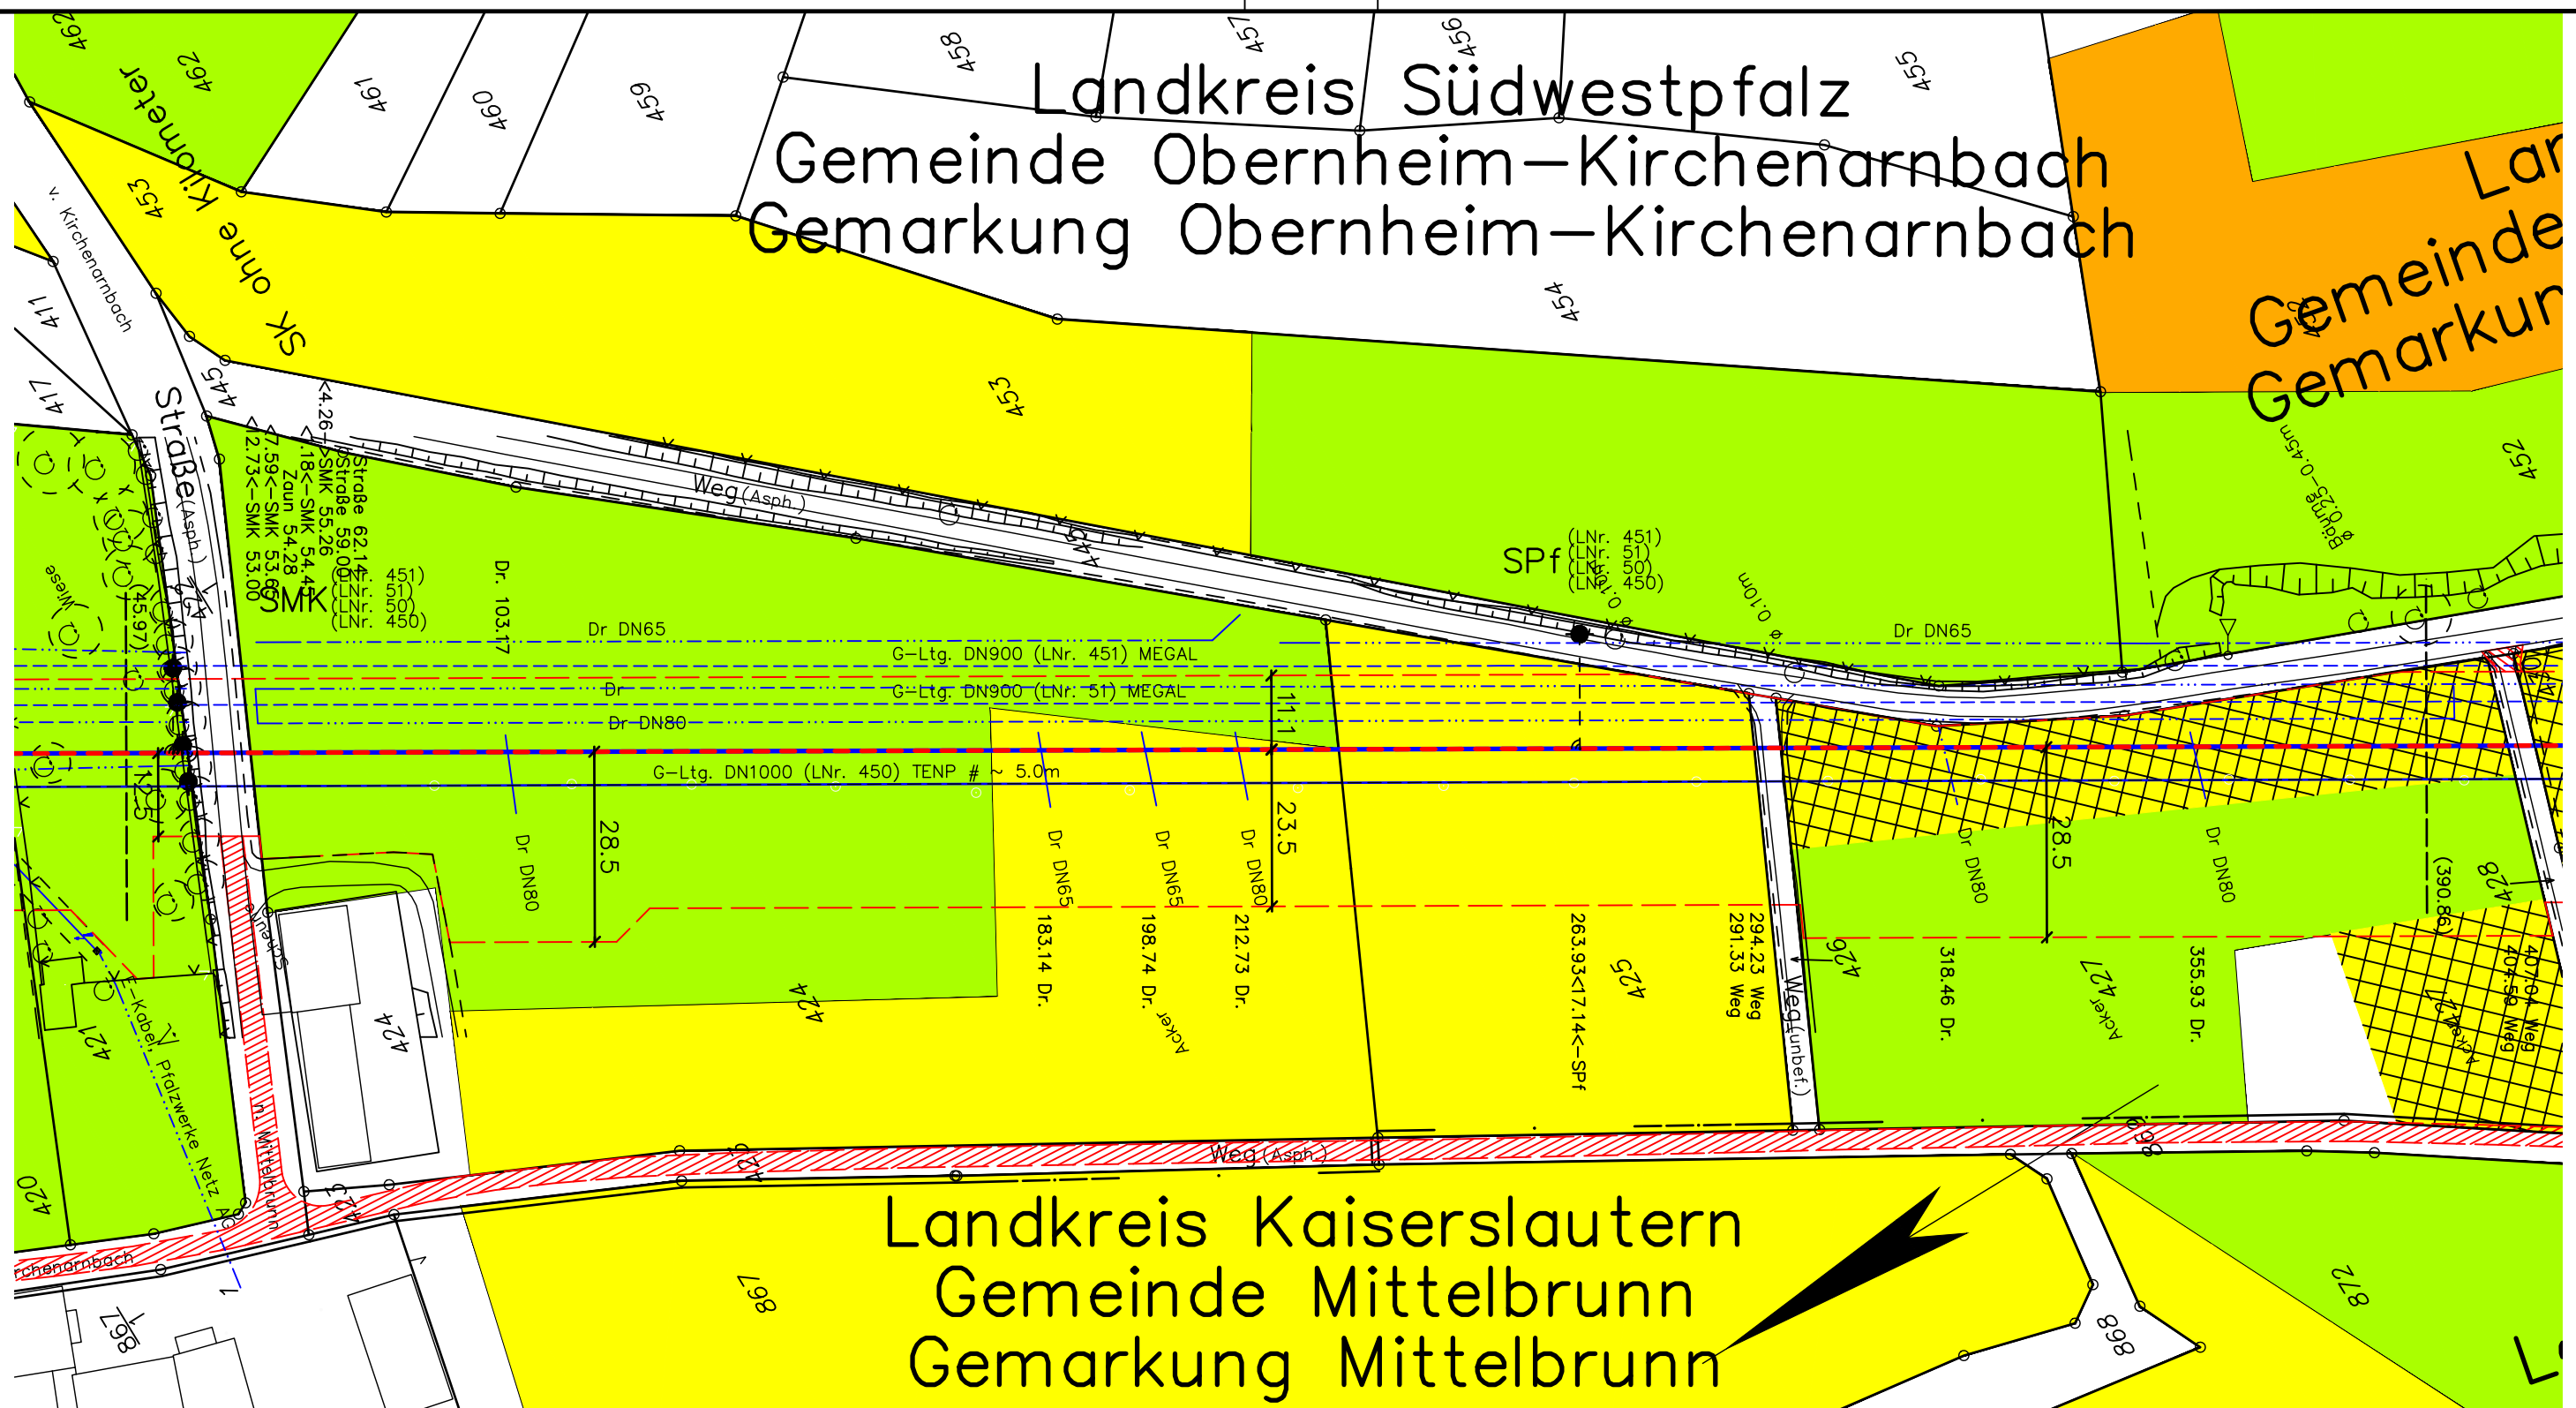

Legende:

- geplante TENP III / Austausch in gleicher Trasse
geplante TENP III / Neuverlegung
Arbeitsstreifen
Überfahrt / Zufahrt
Fläche für temporäre Ablaufleitung bei Grundwasserhaltung
TS 56/1
12°34'
Darstellung der TS-Punkte mit Nr. und Winkel
Fremdleitung

Bodenfunktionsbewertung:

- sehr gering
gering
mittel
hoch
sehr hoch
keine Bewertung vorhanden (häufig Waldflächen)
- abgeschätzt und eingefügt durch die Dr. Spang GmbH:
mittel
mittel bis hoch (Böden auf Bergkuppen und -hängen)
hoch bis sehr hoch (Tal- und Auenböden)

Plangrundlage:

Trassierungsplan: OGE, Stand 02.06.21

Bodenfunktionsbewertung: Landesamt für Geologie und Bergbau Rheinland-Pfalz, Stand 07.05.21



DR. SPANG

Lageplan mit Bodenfunktionen
Blatt G 3112

AUFTRAGGEBER:



PROJEKT:

TENP III
Mittelbrunn - Klingenmünster

Anlage: 2.1

Projekt Nr.: 40.6722

Plan Nr.: 40.6722/ 2.1

Datum: 07.05.2021

Maßstab: 1:1.000

Gezeichnet: Wen/Lin

Geprüft: Hepp