


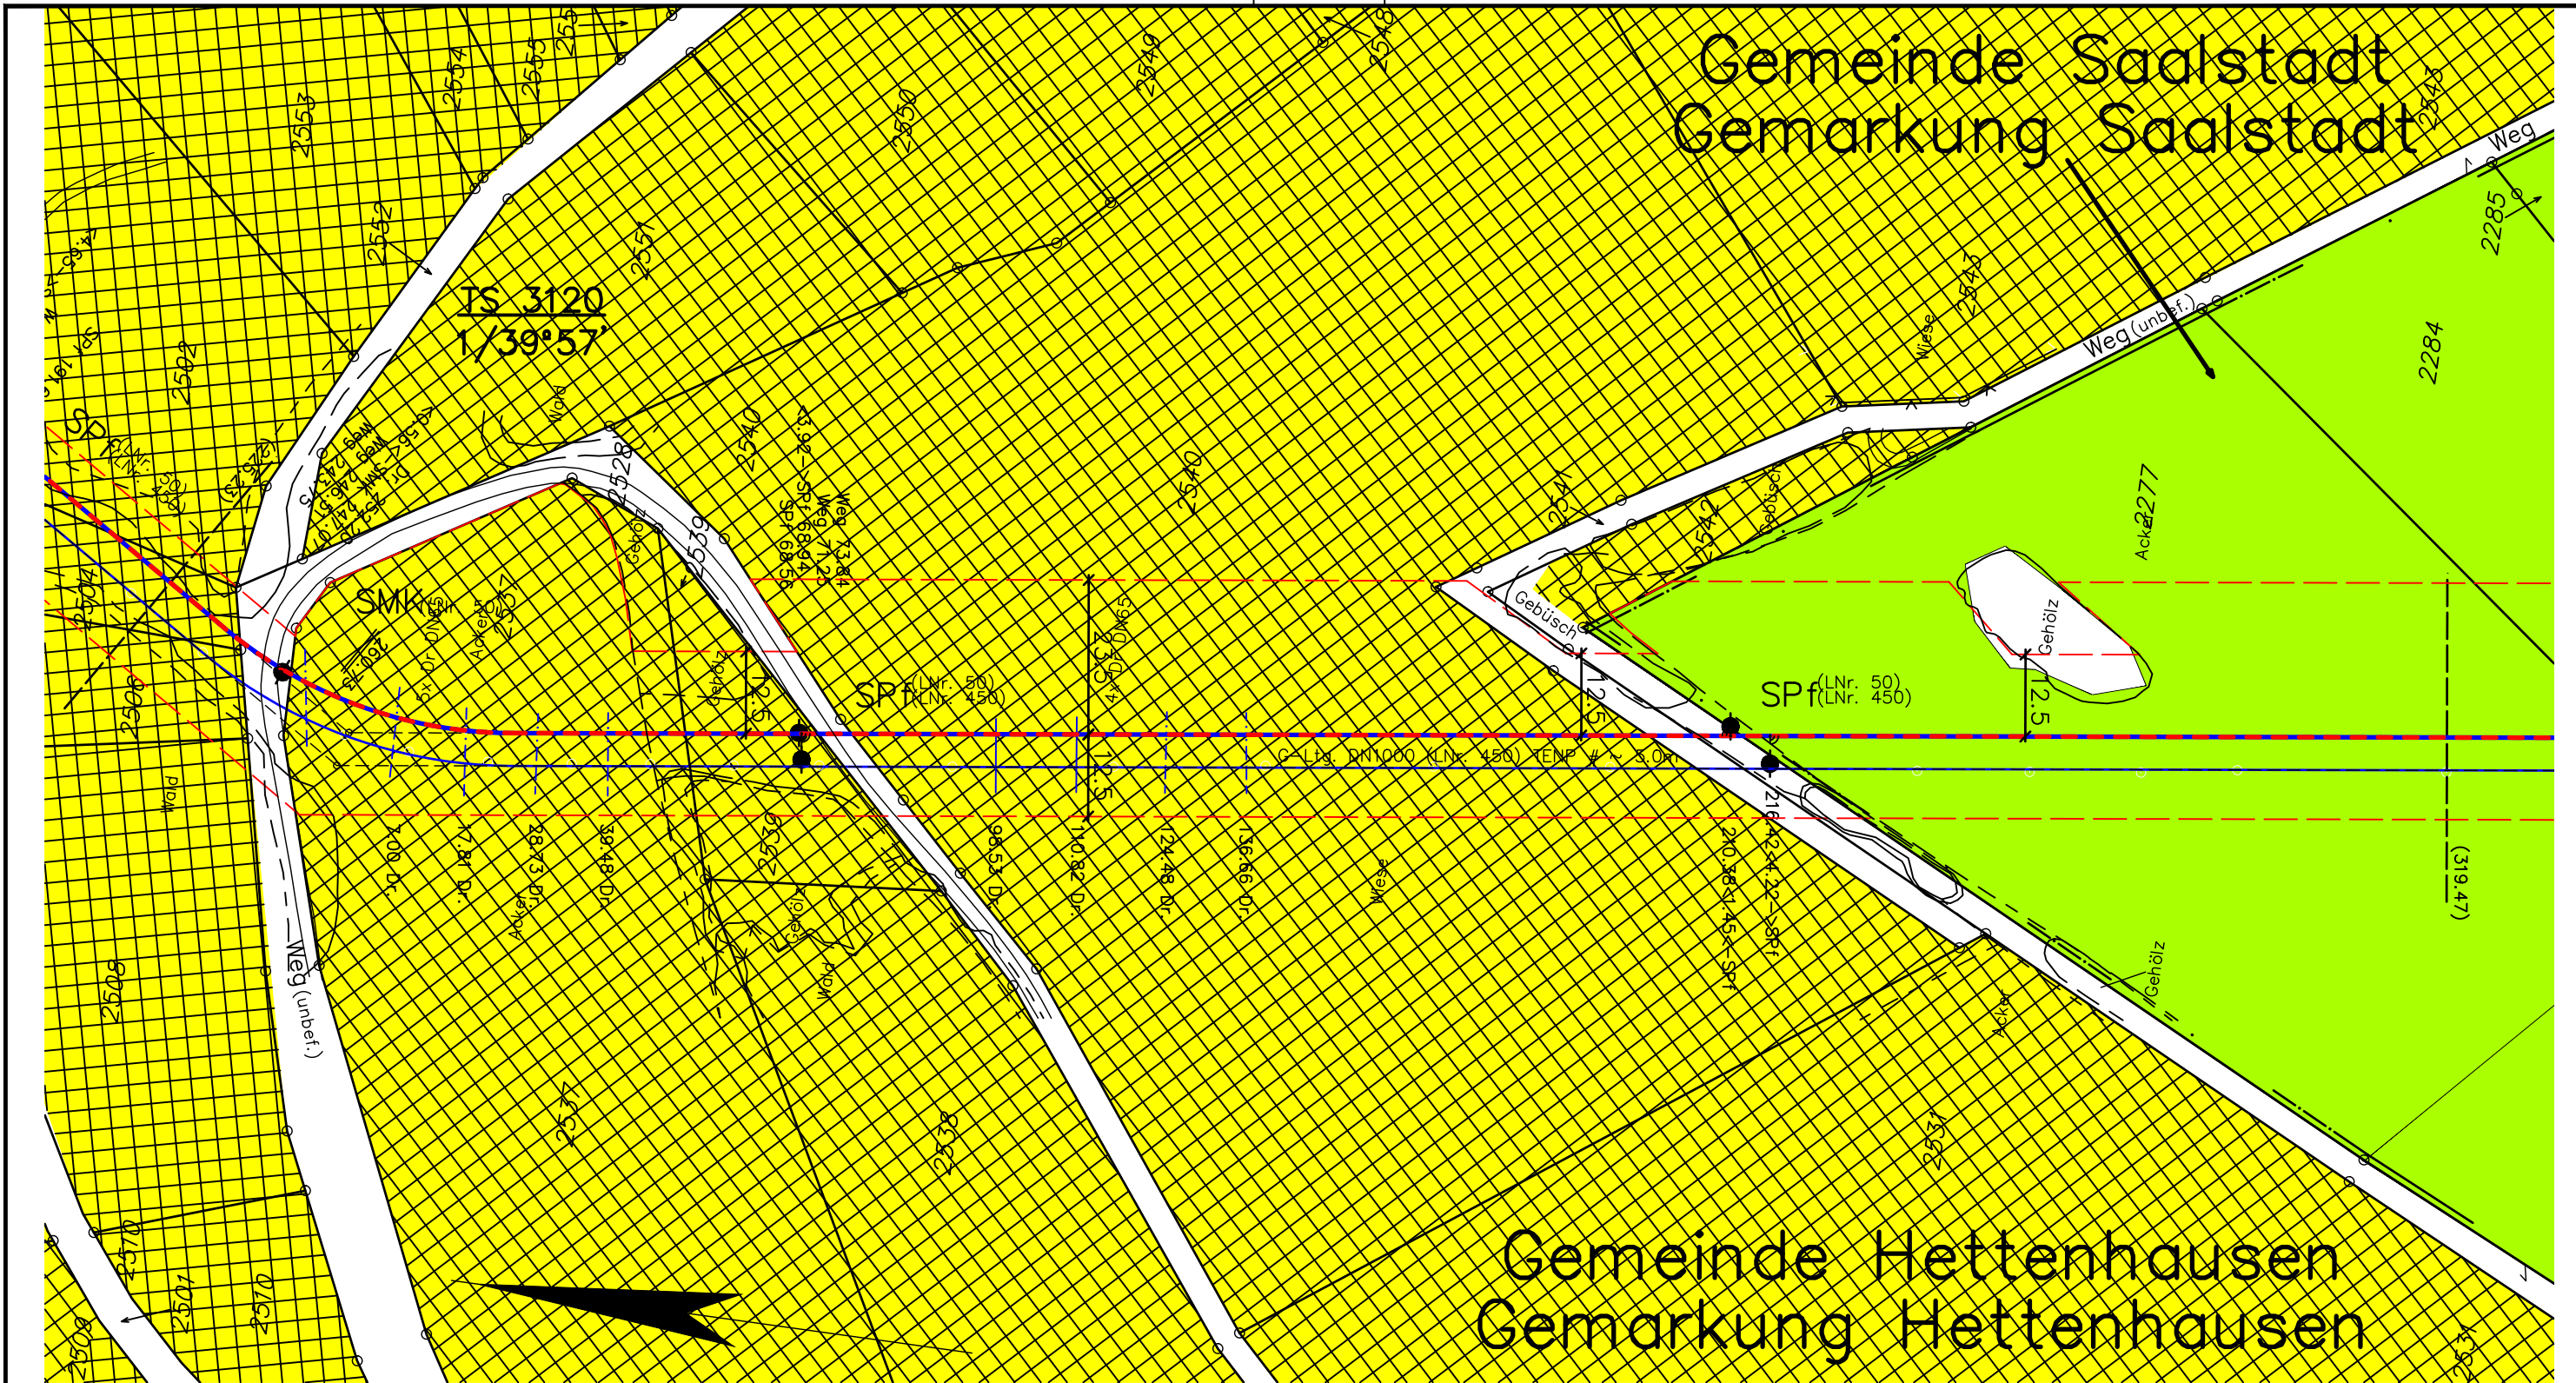

Legende:

- | | | | | | |
|--|--|--|---|--|--------------|
| | geplante TENP III / Austausch in gleicher Trasse | | Überfahrt / Zufahrt | | Fremdleitung |
| | geplante TENP III / Neuverlegung | | Fläche für temporäre Ablaufleitung bei Grundwasserhaltung | | |
| | Arbeitsstreifen | | Darstellung der TS-Punkte mit Nr. und Winkel | | |

Bodenfunktionsbewertung:

- | | | | |
|--|--|---|--|
| | sehr gering | abgeschätzt und eingefügt durch die Dr. Spang GmbH: | |
| | gering | | |
| | mittel | | mittel |
| | hoch | | mittel bis hoch (Böden auf Bergkuppen und -hängen) |
| | sehr hoch | | hoch bis sehr hoch (Tal- und Auenböden) |
| | keine Bewertung vorhanden (häufig Waldflächen) | | |

Plangrundlage:

Trassierungsplan: OGE, Stand 02.06.21

Bodenfunktionsbewertung: Landesamt für Geologie und Bergbau Rheinland-Pfalz, Stand 07.05.21

Lageplan mit Bodenfunktionen Blatt G 3120		Anlage:	2.1
AUFTRAGGEBER: 		Projekt Nr.:	40.6722
		Plan Nr.:	40.6722/ 2.1
PROJEKT: TENP III Mittelbrunn - Klingenmünster		Datum:	07.05.2021
		Maßstab:	1:1.000
		Gezeichnet:	Wen/Lin
		Geprüft:	Hepp