


Gemeinde Saalstadt Gemarkung Saalstadt

Gemarkung Saalstadt

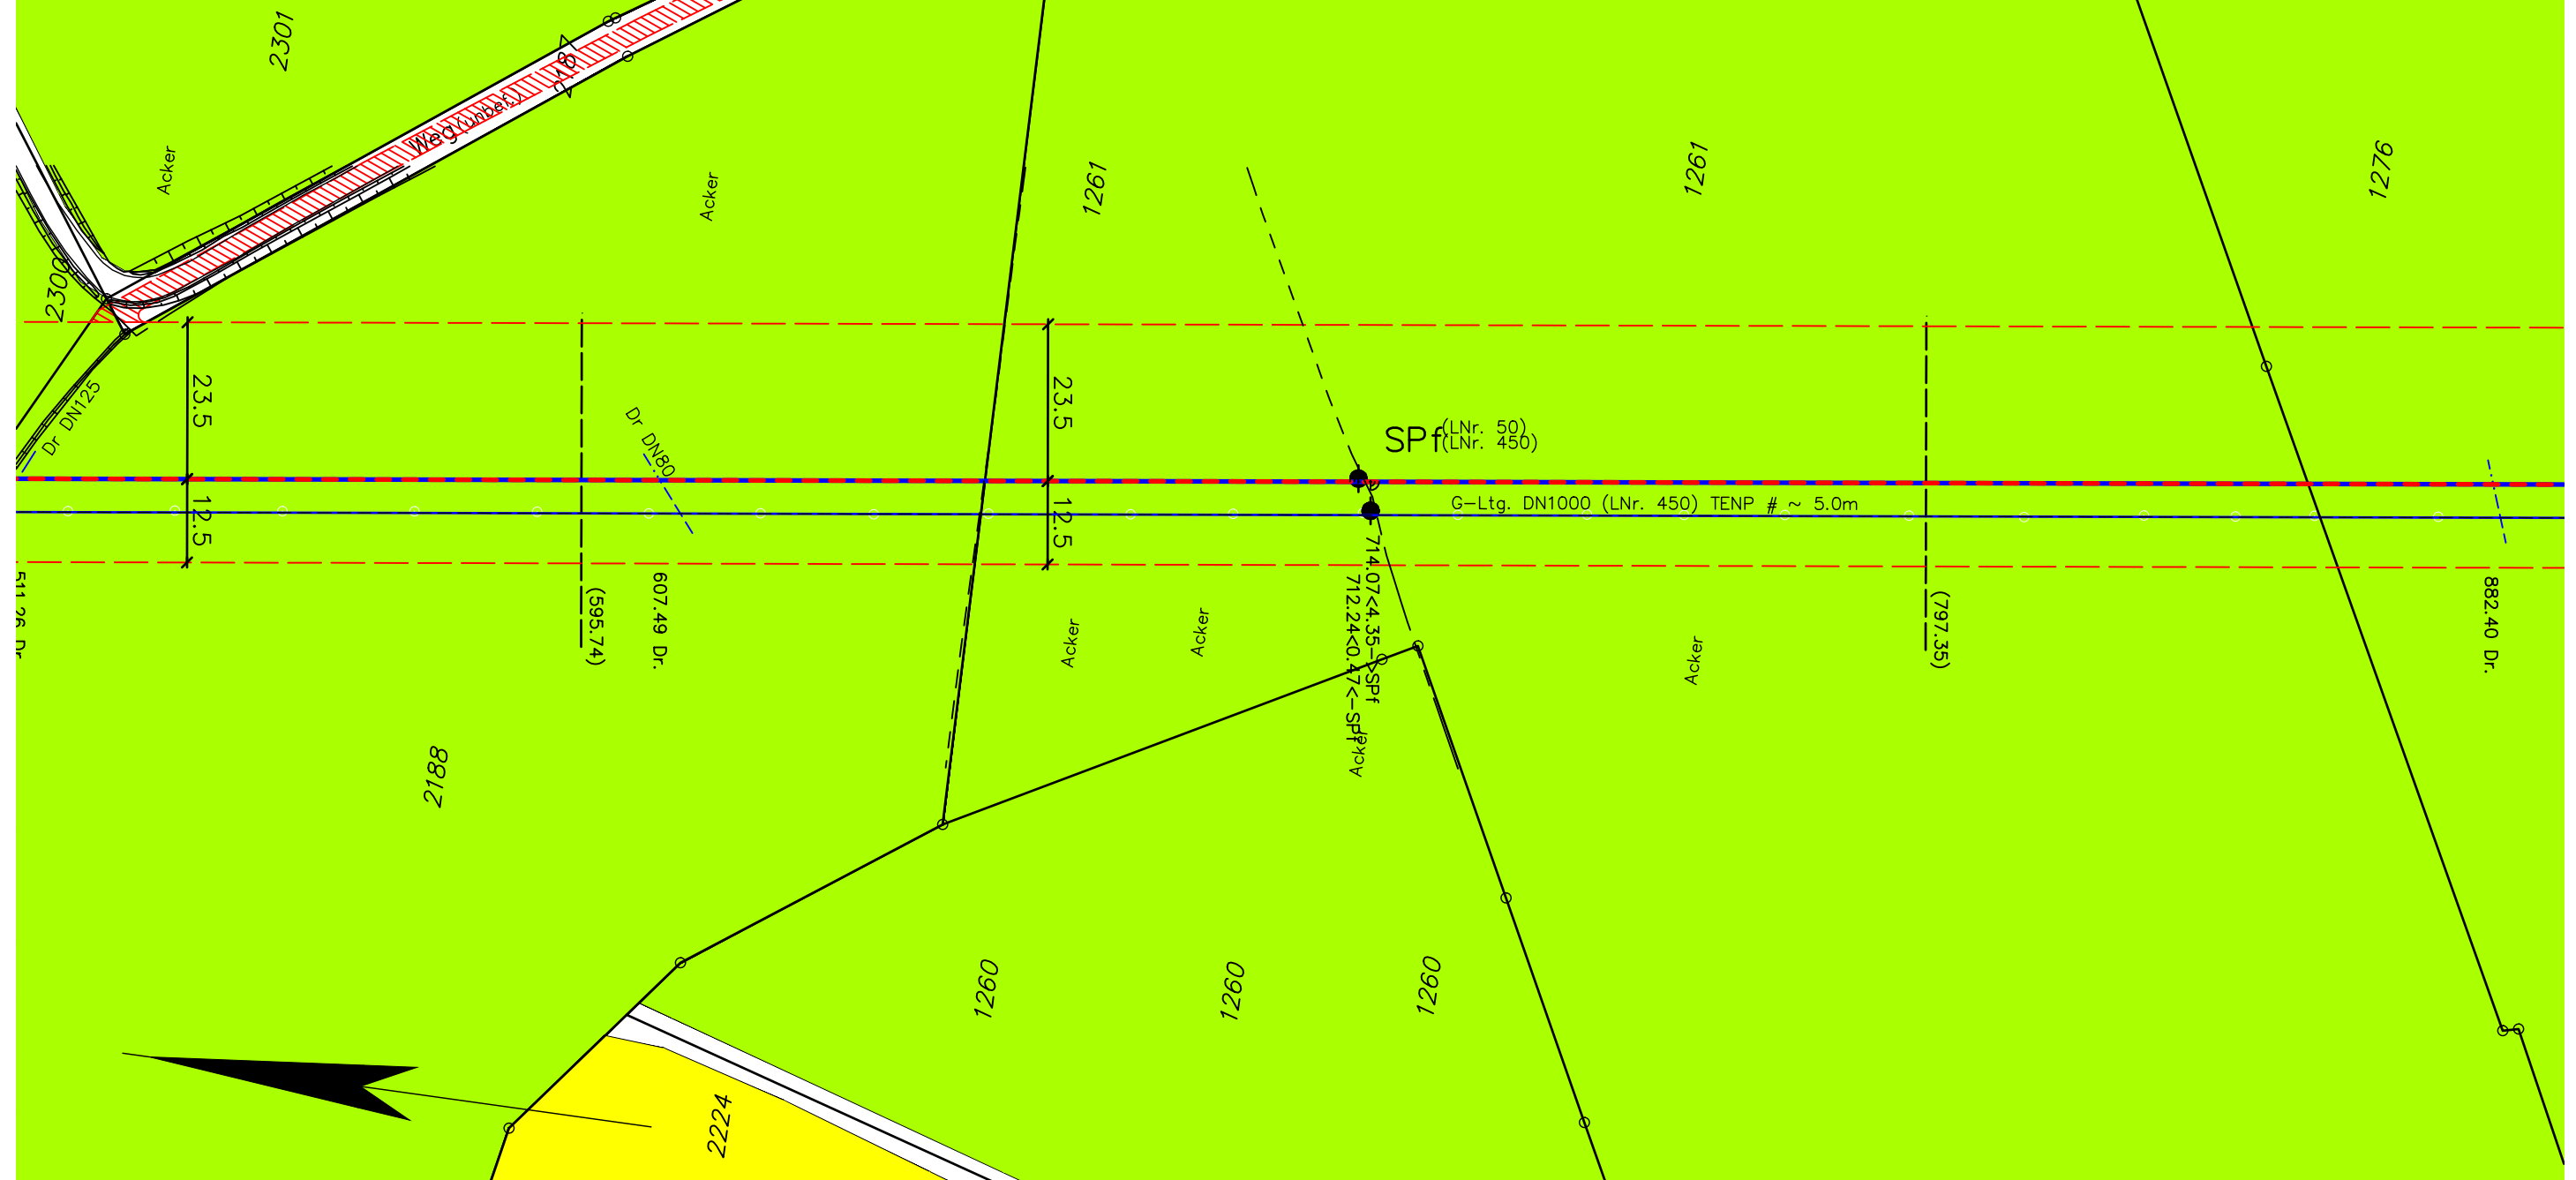

Legende:

- geplante TENP III / Austausch in gleicher Trasse
- geplante TENP III / Neuverlegung
- Arbeitsstreifen
- Überfahrt / Zufahrt
- Fläche für temporäre Ablaufleitung bei Grundwasserhaltung
- - - Fremdleitung
- ∠ Darstellung der TS-Punkte mit Nr. und Winkel

Bodenfunktionsbewertung:

- | | | | |
|--|--|---|---|
| sehr gering | abgeschätzt und eingefügt durch
die Dr. Spang GmbH: | gering | mittel |
| mittel | | mittel bis hoch (Böden auf Bergkuppen und -hängen) | |
| hoch | | hoch bis sehr hoch (Tal- und Auenböden) | |
| sehr hoch | | | |
| keine Bewertung vorhanden
(häufig Waldflächen) | | | |

Plangrundlage:

Trassierungsplan: OGE, Stand 02.06.21

Bodenfunktionsbewertung: Landesamt für Geologie und Bergbau Rheinland-Pfalz, Stand 07.05.21



DR. SPANG

Lageplan mit Bodenfunktionen Blatt G 3121A

AUFTRAGGEBER:



PROJEKT:

TENP III
Mittelbrunn - Klingenstein

Anlage:	2.1
Projekt Nr.:	40.6722
Plan Nr.:	40.6722/ 2.1
Datum:	07.05.2021
Maßstab:	1:1.000
Gezeichnet:	Wen/Lin
Geprüft:	Hepp